


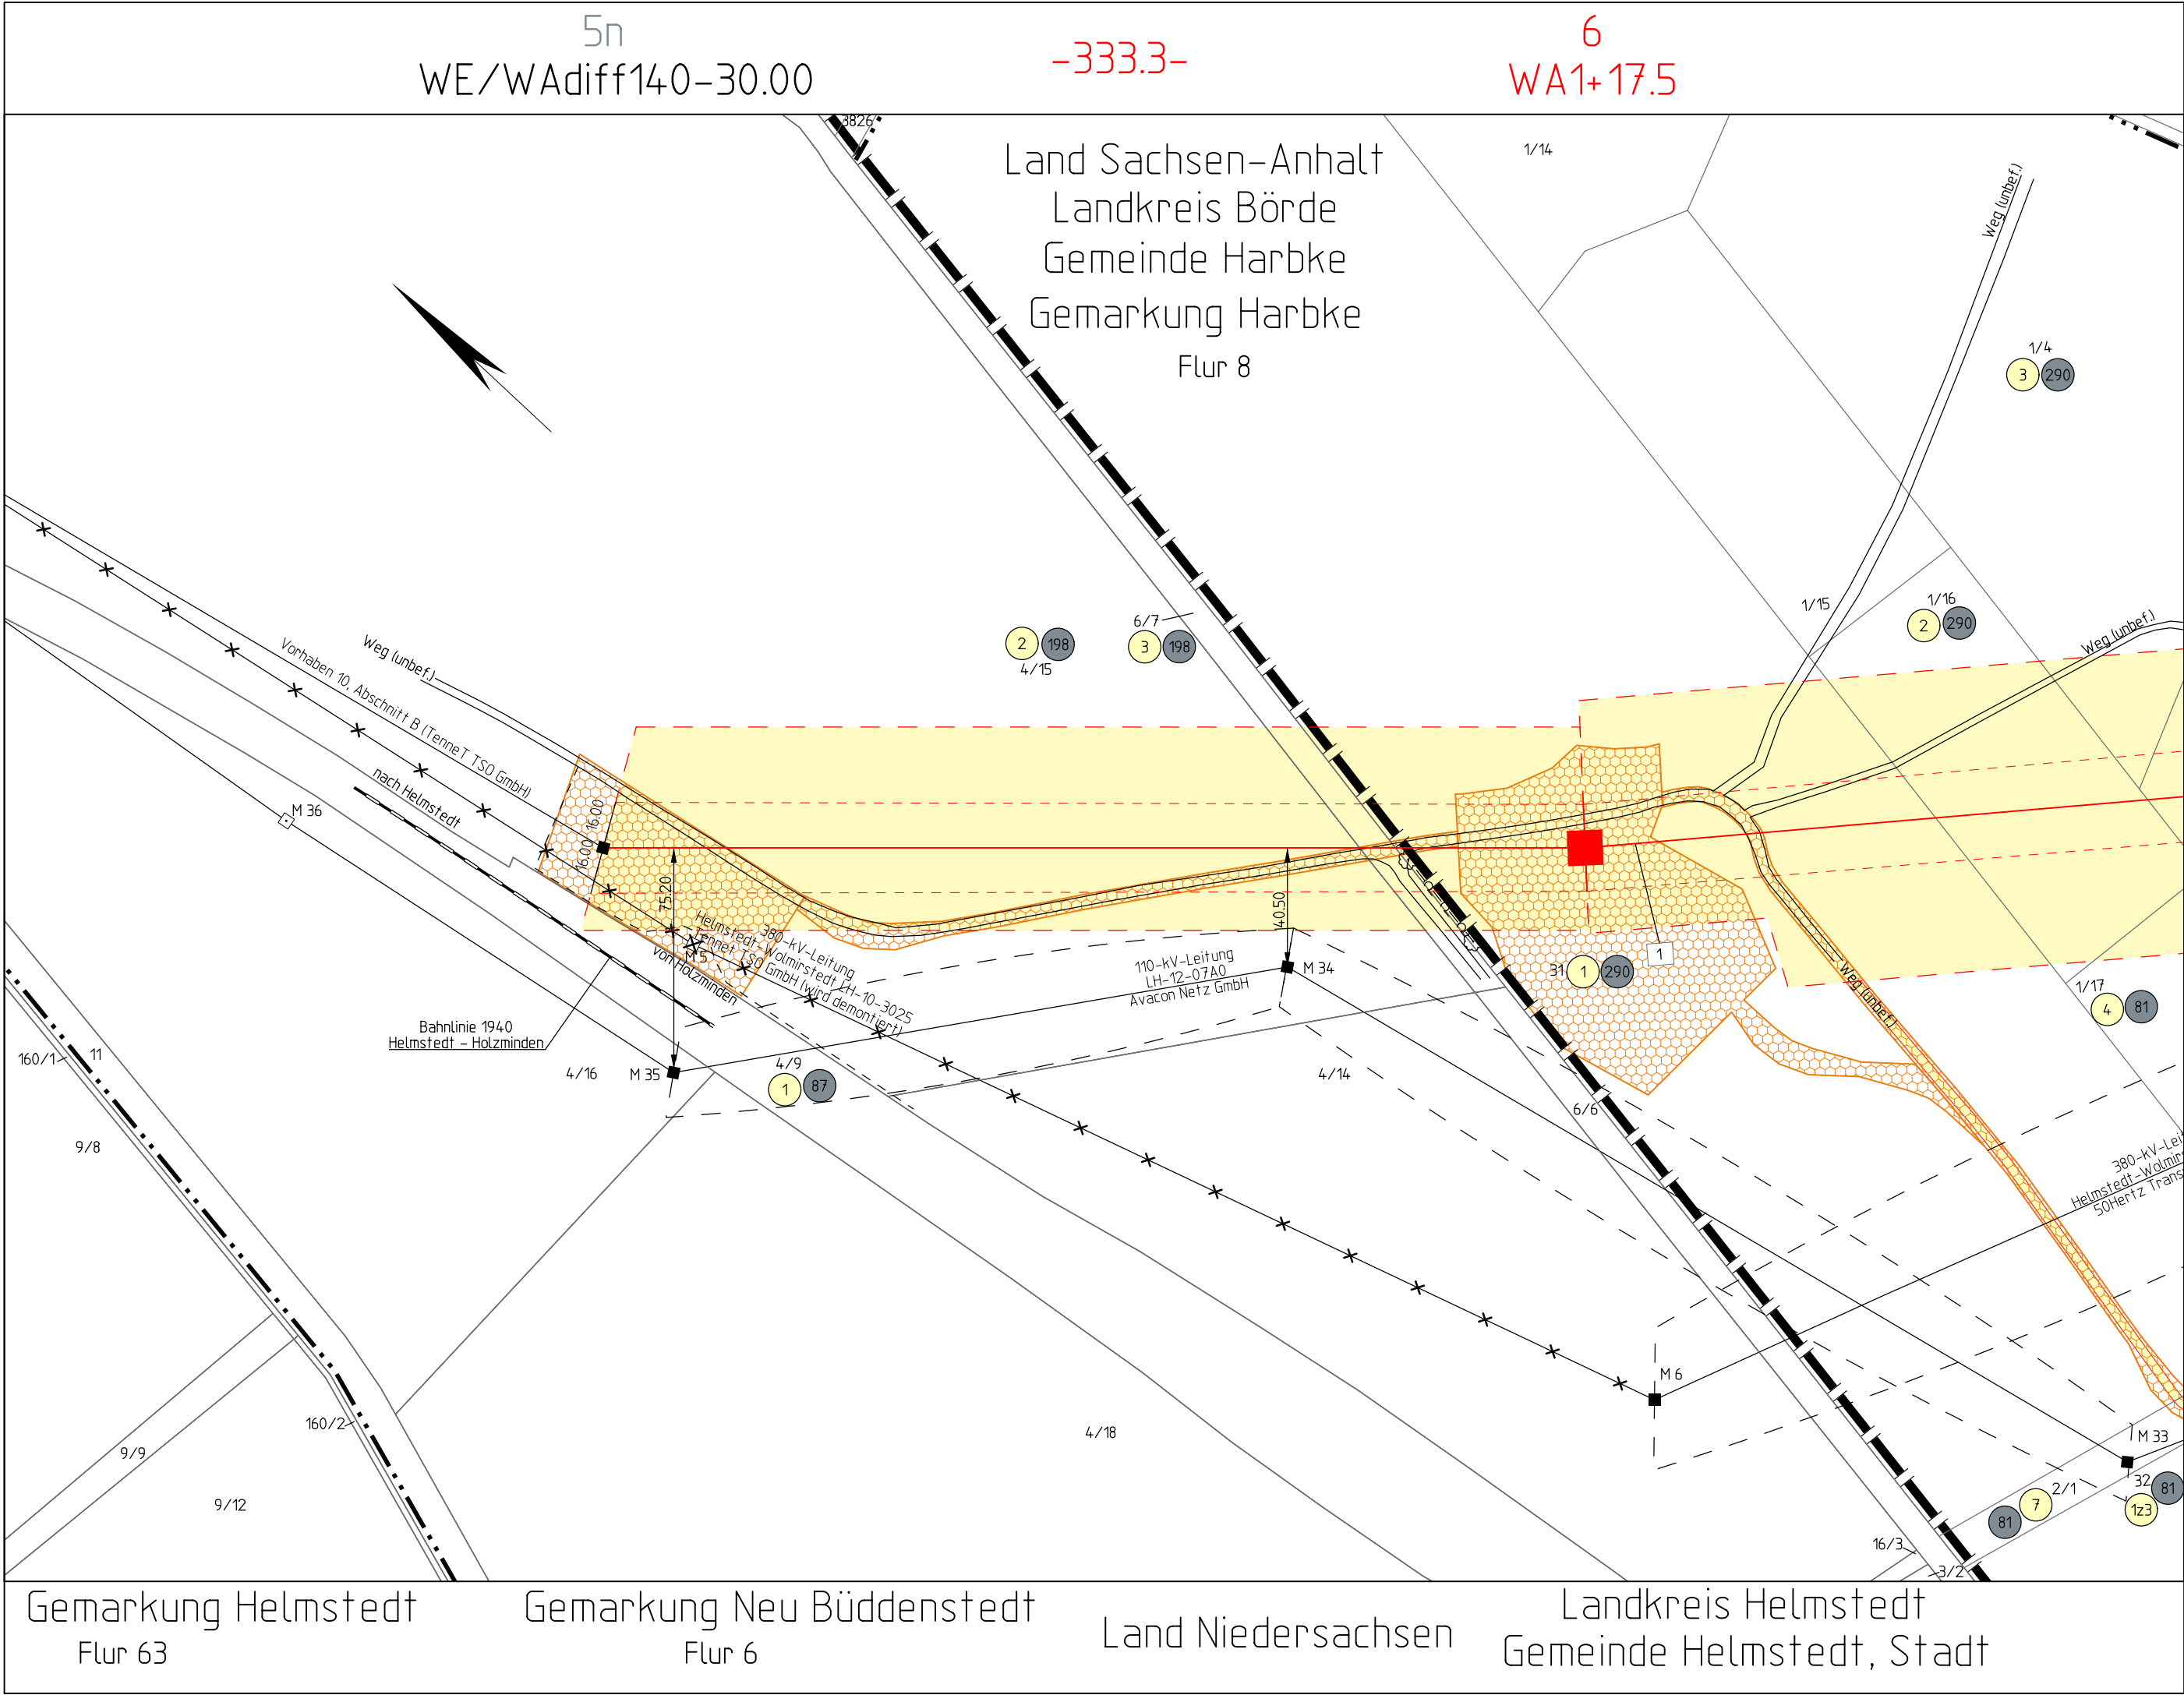


Titel: RechtserwerbsplanM 5n - M 6		
Unterlage: 4.5	Blatt: 1	Maßstab: 1 : 2000

Legende:

Grenzen :

Land	— — — — —
Reg. Bez.	— — — — —
Kreis	— — — — —
Stadt/Gem.	— — — — —
Gemarkung	— — — — —
Flur	— — — — —
Flurstück	— — — — —
Nutzungsartengrenze	— — — — —
LSG / NSG	— — — — —
WSG	— — — — —
Sondergebiete	— — — — —

Winkelspannmast	Montagefläche & bauzeitliche Zuwegung	17	Ordnungsnummer
Tragmast	bauzeitliche Überspannung durch Schutznetz	10	Eigenlückennummer
Winkelspannmast Bestand	dinglich zu sichernde Zuwegung	1	Bauwerksnummer
Tragmast Bestand	dinglich zu sichernde Schutzstreifenfläche		

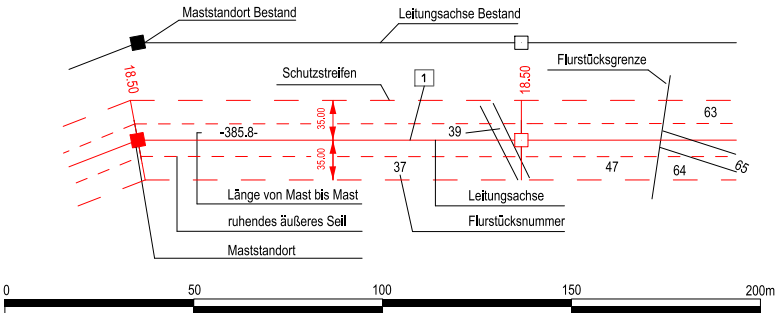

ALKIS: © GeoBasis-DE/LVermGeo ST

Vorhabensträger:	50Hertz Transmission GmbH Heidestraße 2 D-10557 Berlin	Bearbeitung:	K2 Engineering GmbH Am Egelingsberg 1 38542 Leiferde
------------------	--	--------------	--

Nr.	Änderung	Datum	Name

aufgestellt:	Berlin, 31.10.2025	festgestellt nach § 24 NABEG Cottbus, den
K. Scheibner	L. Simon	