


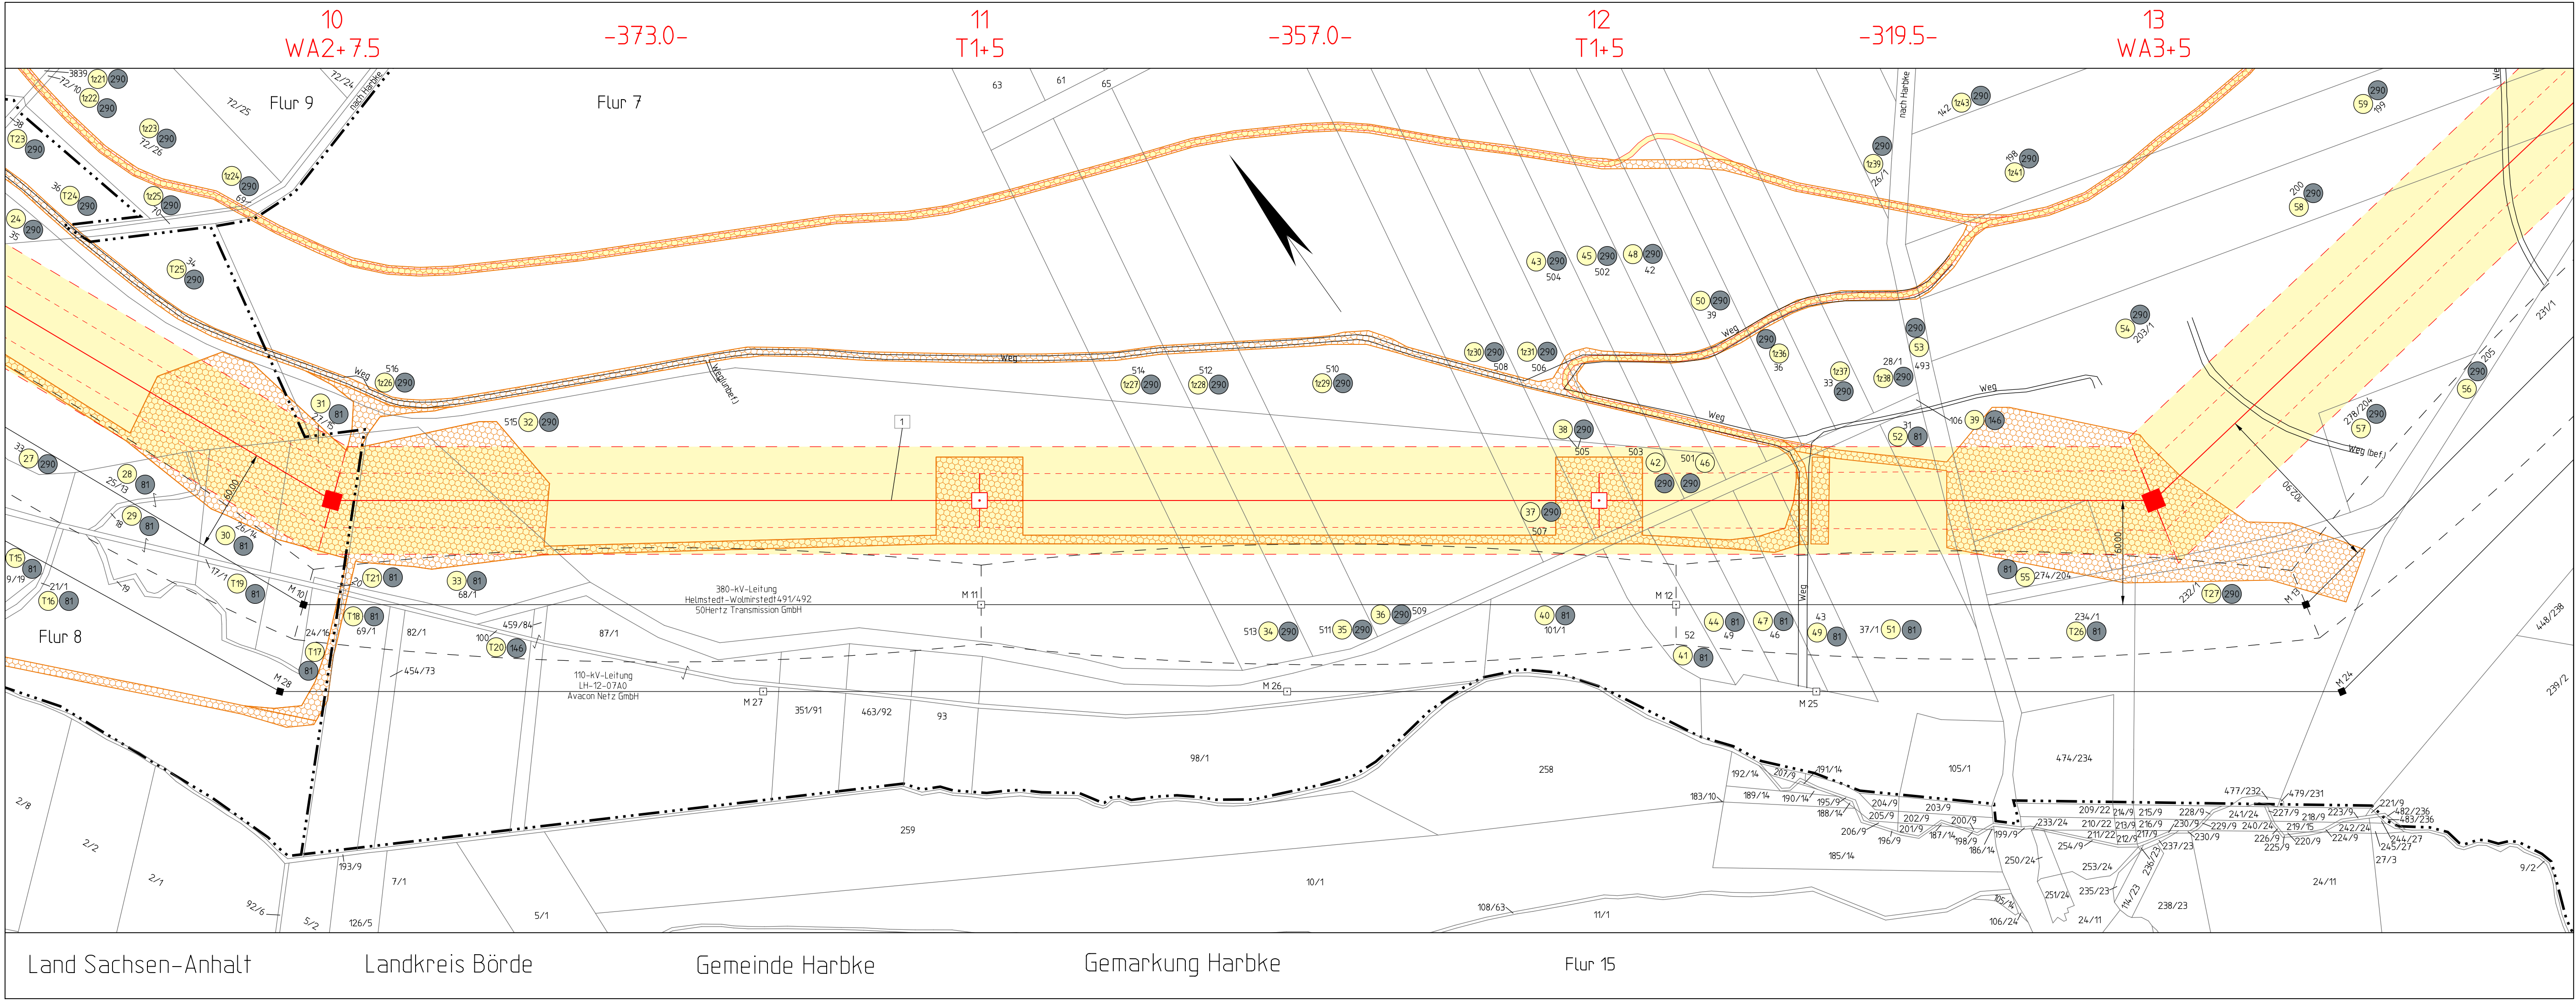

Planfeststellungsverfahren
Unterlage nach § 21 NABEG



Ella Group

Höchstspannungsleitung Wolmirstedt -
Helmstedt Ost - Wale (BBPIG Nr. 10),
Einzelmaßnahme Wolmirstedt - Helmstedt Ost - Salzgitter
Abschnitt C, Wolmirstedt - Regelzonengrenze/LK Helmstedt

Titel:

Rechtserwerbsplan

M 10 - M 13

Unterlage: 4.5

Blatt: 4

Maßstab: 1 : 2000

Legende:

Grenzen :

Land

Reg.Bez.

Kreis

Stadt/Gem.

Gemarkung

Flur

Flurstück

Nutzungsartengrenze

LSG / NSG

WSG

Sondergebiete

Winkelspannmast

Tragmast

Winkelspannmast Bestand

Tragmast Bestand

Montagelfläche & bauzeitliche Zuwegung

bauzeitliche Überspannung durch Schutznetz

dinglich zu sichernde Zuwegung

dinglich zu sichernde Schutzstreifenfläche

17

10

1

Ordernummer

Eigentümernummer

Bauwerksnummer

Maststandort Bestand

Leitungsachse Bestand

Schutzstreifen

Flurstücksgrenze

Länge von Mast bis Mast

ruhendes äußeres Seil

Maststandort

Leitungsachse

Flurstücksnummer

0

50

100

150

200m

ALKIS: © GeoBasis-DE/LVermGeo ST

Vorhabensträger: 50Hertz Transmission GmbH

Heidestraße 2

D-10557 Berlin

Bearbeitung: K2 Engineering GmbH

Am Egelingsberg 1

38542 Leiferde

Nr.	Änderung	Datum	Name

aufgestellt: Berlin, 31.10.2025

festgestellt nach § 24 NABEG
Cottbus, den

K. Scheibner

L. Simon

Dateibezeichnung: LPR_619_0010-0013

Stand: 03.2025