




Planfeststellungsverfahren
Unterlage nach § 21 NABEG

Höchstspannungsleitung Wolmirstedt -
Helmstedt Ost - Walle (BBPlG Nr. 10),
Einzelmaßnahme Wolmirstedt - Helmstedt Ost - Salzgitter
Abschnitt C, Wolmirstedt - Regelzonengrenze/LK Helmstedt

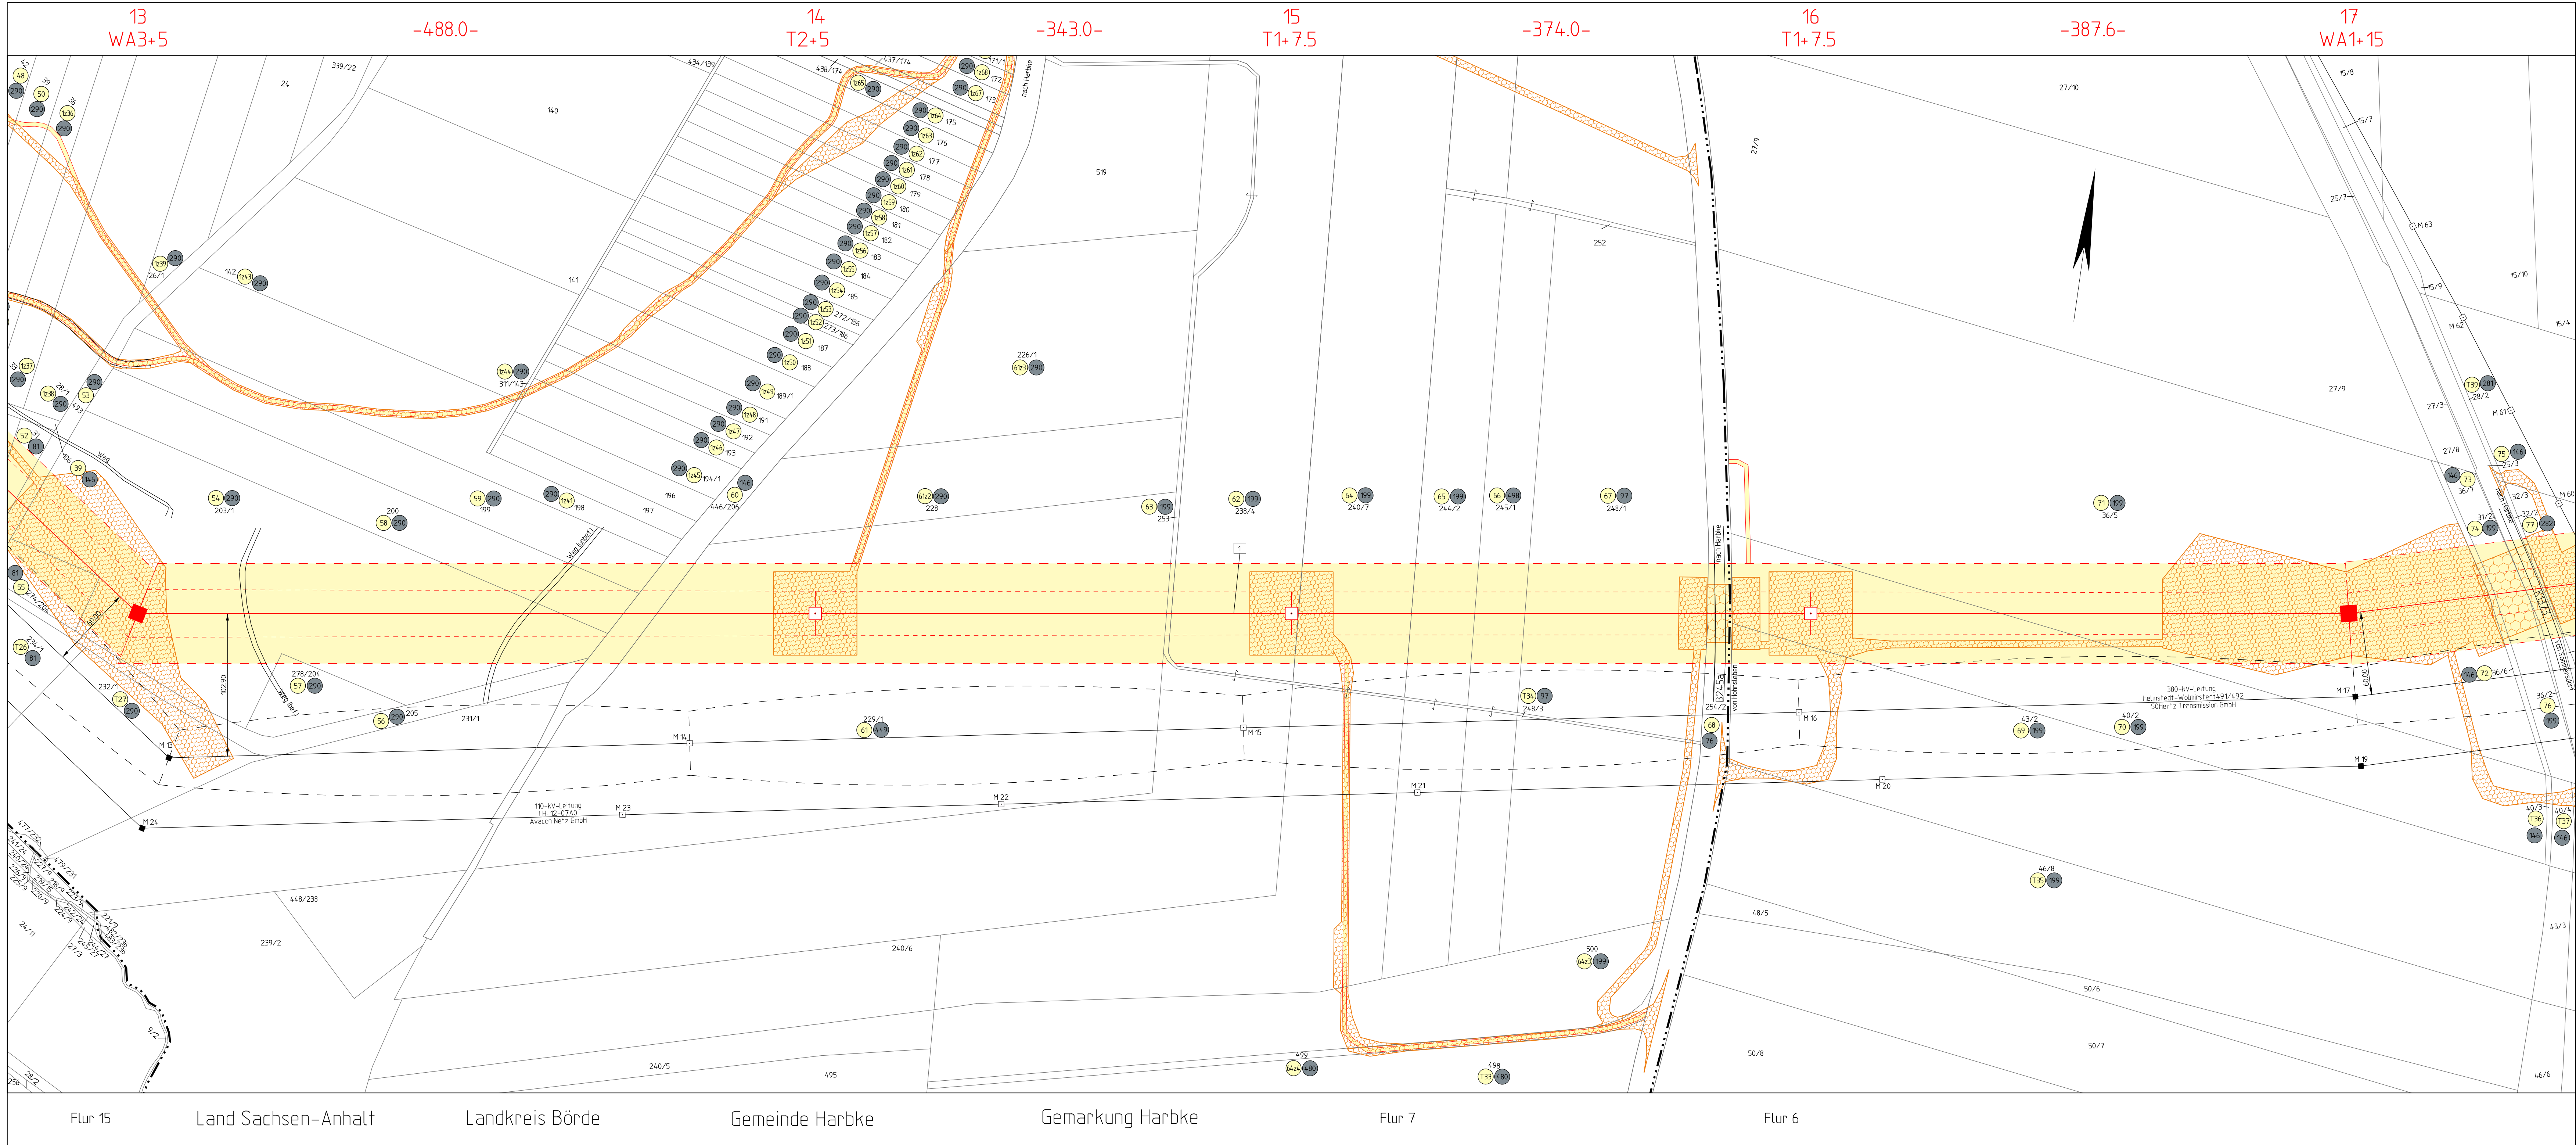

Titel: **Rechtserwerbsplan** **M 13 - M 17**

Unterlage: 4.5 Blatt: 5 Maßstab: 1 : 2000

Legende:

Grenzen :

Land	Reg. Bez.	Kreis	Stadt/Gem.	Gemarkung	Flur	Flurstück	Nutzungsartengrenze	LSG / NSG	WSG	Sondergebiete
—	—	—	—	—	—	—	—	—	—	—

Werkzeuge:

■ Weichenknotenpunkt	■ Montagefläche & bauseitige Zwangung	○ Ordnungsnr.
■ Tragmast	■ bauseitige Überwindung durch Schutznetz	● Eigentumsnummer
■ Weichenknotenpunkt Bestand	■ dringlich zu beseitigende Zwangung	■ Bauwerksnummer
□ Tragmast Bestand	■ dringlich zu beseitigende Schutzstreifenbreite	

ALKIS: © GeoBasis-DE/LVermGeo ST

Vorhabensträger: 50Hertz Transmission GmbH
Heidestraße 2
D-10557 Berlin

Bearbeitung: K2 Engineering GmbH
Am Egelingsberg 1
38542 Leiferde

Nr.	Änderung	Datum	Name

aufgestellt: Berlin, 31.10.2025

festgestellt nach § 24 NABEG
Cottbus, den

K. Scheibner L. Simon

Dateibezeichnung: LPR_619_0013-0017

Stand: 03.2025