



Planfeststellungsverfahren
Unterlage nach § 21 NABEG

Höchstspannungsleitung Wolmirstedt -
Helmstedt Ost - Wühle (BBPlG Nr. 10),
Einzelmaßnahme Wolmirstedt - Helmstedt Ost - Salzgitter
Abschnitt C, Wolmirstedt - Regelzonengrenze/LK Helmstedt

 50hertz
| Ella Grid




Titel:	Rechtserwerbsplan	Zuwegung zu M 17
--------	-------------------	------------------

Unterlage: 4.5	Blatt: 6A	Maßstab: 1 : 2000
----------------	-----------	-------------------

Legende:

Grenzen :

Land	
Reg.Bez.	
Kreis	
Stadt/Gem.	
Gemarkung	
Flur	
Flurstück	
Nutzungsartengrenze	
LSG / NSG	
WSG	
Sondergebiete	

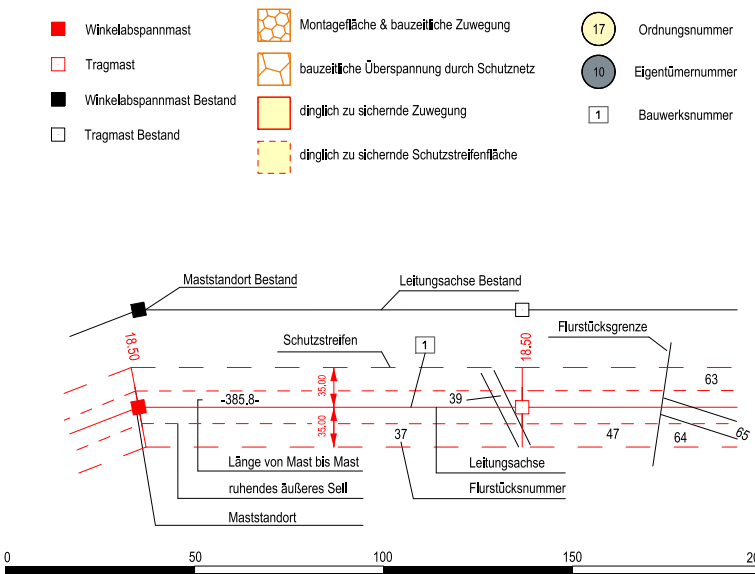

ALKIS: © GeoBasis-DE/LVermGeo ST

Vorhabensträger:	50Hertz Transmission GmbH Heidestraße 2 D-10557 Berlin
------------------	--

Bearbeitung:	K2 Engineering GmbH Am Egelingsberg 1 38542 Leiferde
--------------	--

Nr.	Änderung	Datum	Name

aufgestellt: Berlin, 31.10.2025

festgestellt nach § 24 NABEG Cottbus, den	
--	--

K. Scheibner	L. Simon
--------------	----------

L. Simon

Dateibezeichnung: LPR_619_0017-ZW

Stand: 03.2025