


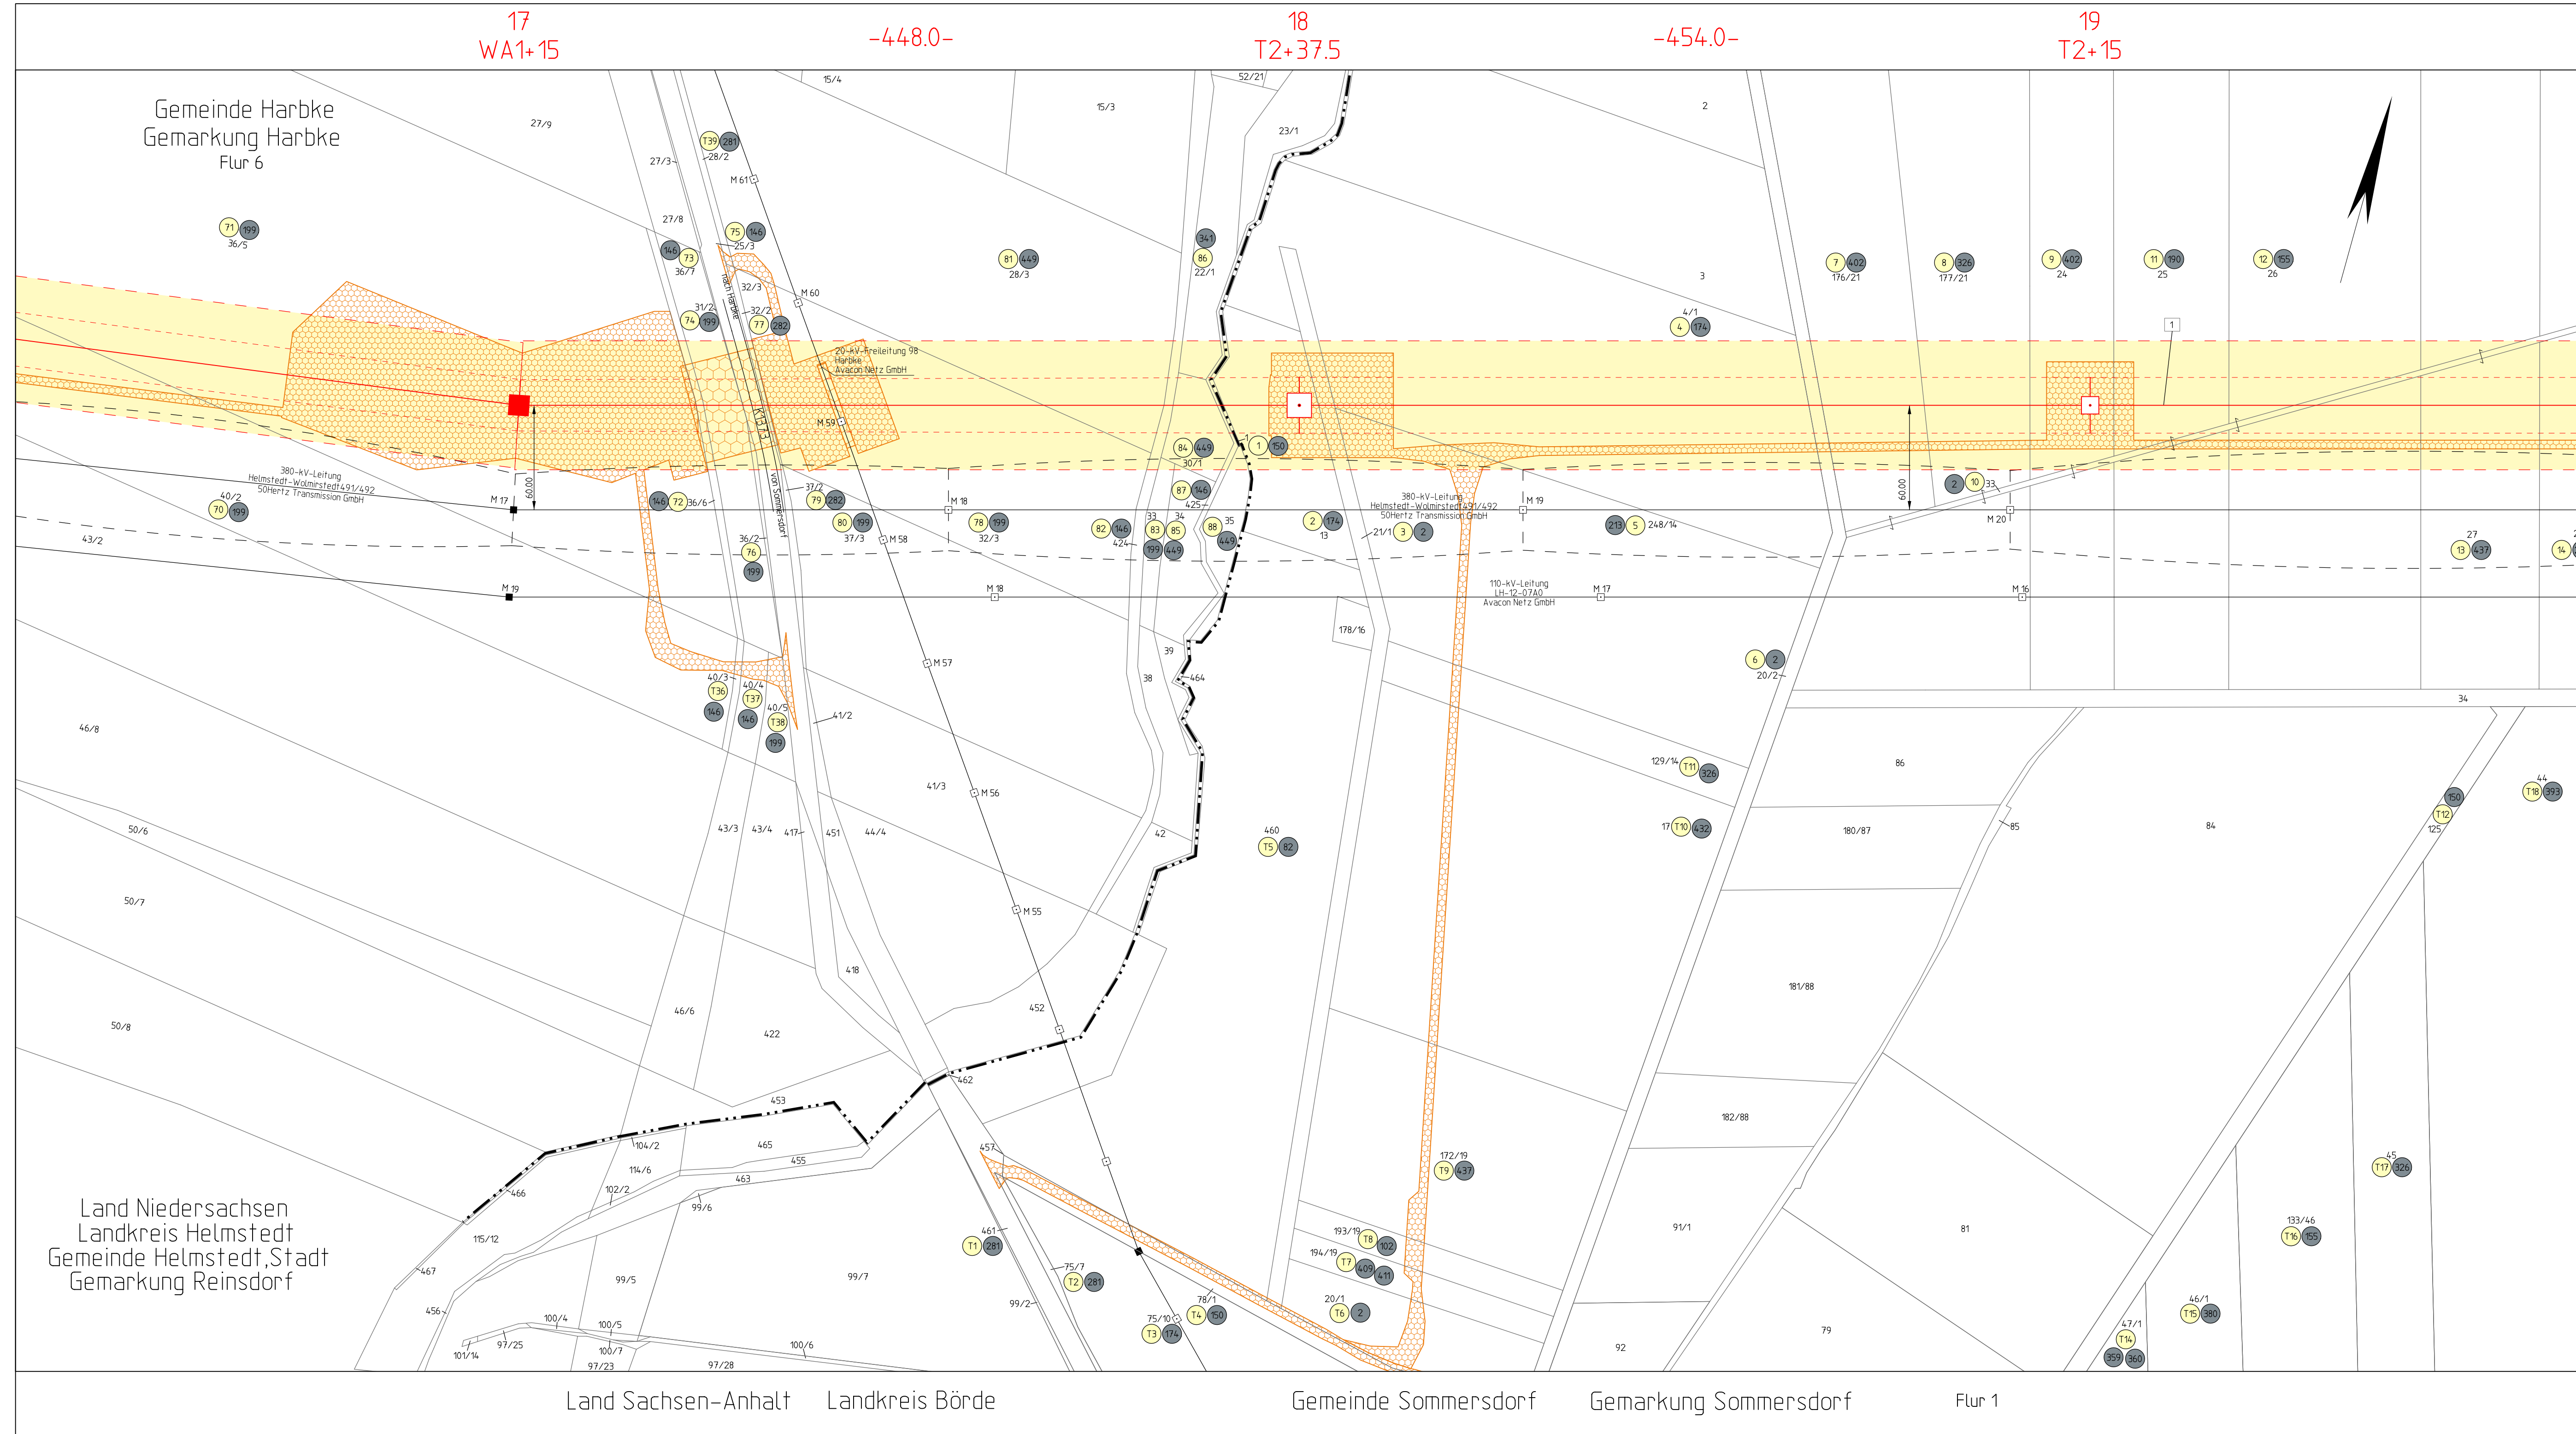

Planfeststellungsverfahren
Unterlage nach § 21 NABEG

Höchstspannungsleitung Wolmirstedt -
Helmstedt Ost - Walle (BBPlG Nr. 10),
Einzelmaßnahme Wolmirstedt - Helmstedt Ost - Salzgitter
Abschnitt C, Wolmirstedt - Regelzonengrenze/LK Helmstedt

50he



Titel:	Rechtserwerbsplan	M 17 - M 19
--------	-------------------	-------------


Unterlage: 4.5	Blatt: 6	Maßstab: 1 : 2000
----------------	----------	-------------------

Legende:

Grenzen :

Das Diagramm zeigt die räumliche Gliederung der Bundesrepublik Deutschland in verschiedene Verwaltungsebenen. Jede Ebene ist mit einem Symbol und einer horizontalen Linie dargestellt:

- Land:** Symbolisiert durch eine Linie mit einem zentralen Punkt und zwei Endpunkten, die nach außen zeigen.
- Reg.Bez. (Regierungsbezirk):** Symbolisiert durch eine Linie mit einem zentralen Punkt und vier Endpunkten, die nach außen zeigen.
- Kreis:** Symbolisiert durch eine Linie mit einem zentralen Punkt und zwei Endpunkten, die nach außen zeigen.
- Stadt/Gem. (Stadt/Gemeinde):** Symbolisiert durch eine Linie mit einem zentralen Punkt und zwei Endpunkten, die nach außen zeigen.
- Gemarkung:** Symbolisiert durch eine Linie mit einem zentralen Punkt und zwei Endpunkten, die nach außen zeigen.
- Flur:** Symbolisiert durch eine Linie mit einem zentralen Punkt und zwei Endpunkten, die nach außen zeigen.
- Flurstück:** Symbolisiert durch eine Linie mit einem zentralen Punkt und zwei Endpunkten, die nach außen zeigen.
- Nutzungsartengrenze:** Symbolisiert durch eine gestrichelte Linie mit einem zentralen Punkt und zwei Endpunkten, die nach außen zeigen.
- LSG / NSG (Landschaftsschutzgebiet / Naturschutzgebiet):** Symbolisiert durch eine Linie mit einem zentralen Punkt und zwei Endpunkten, die nach außen zeigen.
- WSG (Wasserschutzgebiet):** Symbolisiert durch eine Linie mit einem zentralen Punkt und zwei Endpunkten, die nach außen zeigen.
- Sondergebiete:** Symbolisiert durch eine Linie mit einem zentralen Punkt und zwei Endpunkten, die nach außen zeigen.

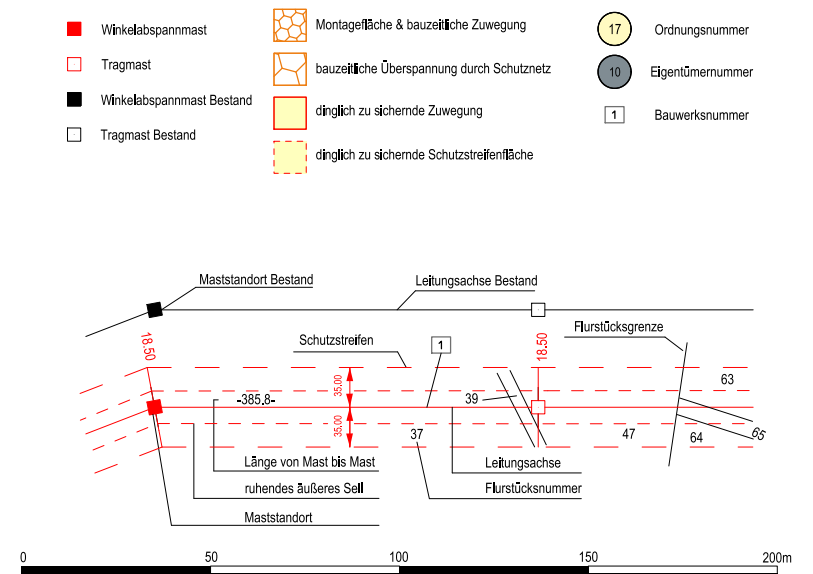

ALKIS: © GeoBasis-DE/LVermGeo ST

Vorhabensträger:	50Hertz Transmission GmbH Heidestraße 2 D-10557 Berlin
------------------	--

Bearbeitung:	K2 Engineering GmbH Am Egelingsberg 1 38542 Leiferde
--------------	--

Nr.	Änderung	Datum	Name

aufgestellt: Berlin, 31.10.2025

	festgestellt nach § 24 NABEG Cottbus, den
--	--

K. Scheibner	L. Simon
--------------	----------

L. Simo

Dateibezeichnung: LPR_619_0017-0019

Stand: 03.2025
