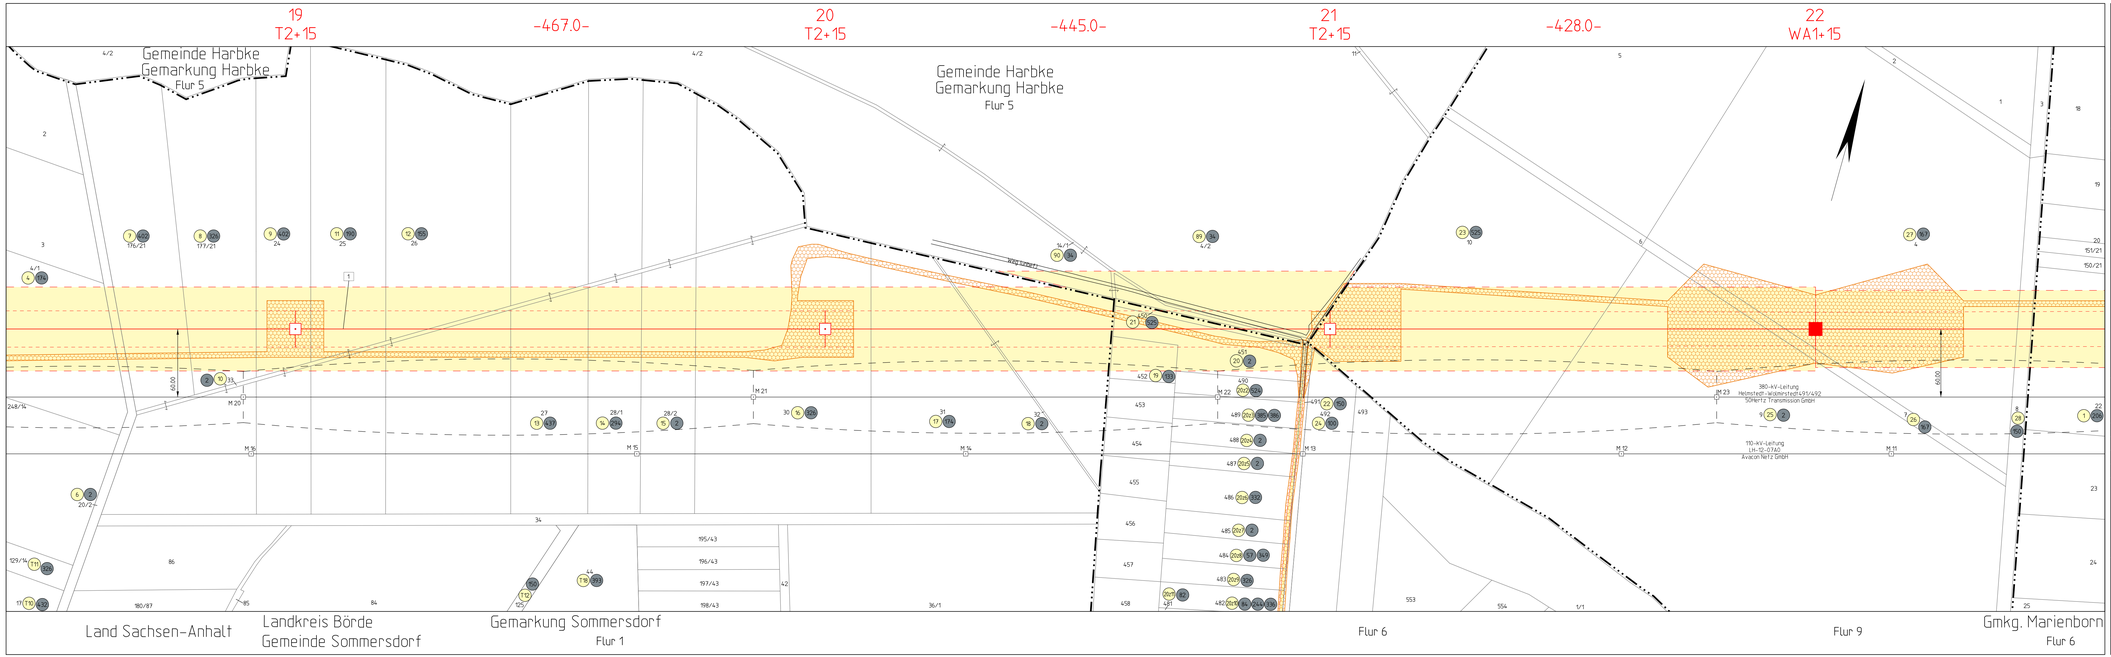

Planfeststellungsverfahren
Unterlage nach § 21 NABEG

50hertz
Ella Group

Höchstspannungsleitung Wolmirstedt - Helmstedt Ost - Wahle (BBPIG Nr. 10),
Einzelmaßnahme Wolmirstedt - Helmstedt Ost - Salzgitter
Abschnitt C, Wolmirstedt - Regelzonengrenze/LK Helmstedt

Titel:

Rechtserwerbsplan M 19 - M 22

Unterlage: 4.5	Blatt: 7	Maßstab: 1 : 2000

Legende:

Grenzen :

- Land
- Reg.Bez.
- Kreis
- Stadt/Gem.
- Gemarkung
- Flur
- Flurstück
- Nutzungsartengrenze
- LSG / NSG
- WSG
- Sondergebiete

Mittelleitungsmast
Tragmast
Mittelleitungsmast Bestand
Tragmast Bestand
Montage/Bühne 5 Ausleger/Bühne Zuwegung
Ausleger/Bühne Überspannung durch Schutznetz
abgeb. zu räumende Zuwegung
abgeb. zu räumende Schutznetz/Bühne
Ordnungsnummer
Eigentümernummer
Bezeichnungsnummer

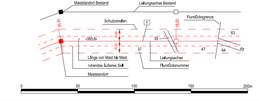

ALKIS: © GeoBasis-DE/LVermGeo ST

Vorhabensträger:	Bearbeitung:
50Hertz Transmission GmbH Heidestraße 2 D-10557 Berlin	K2 Engineering GmbH Am Egellingsberg 1 38542 Leiferde

Nr.	Änderung	Datum	Name

aufgestellt: Berlin, 31.10.2025

K. Scheibner L. Simon

festgestellt nach § 24 NABEG
Cottbus, den

Dateibezeichnung: LPR_619_0019-0022

Stand: 03.2025