


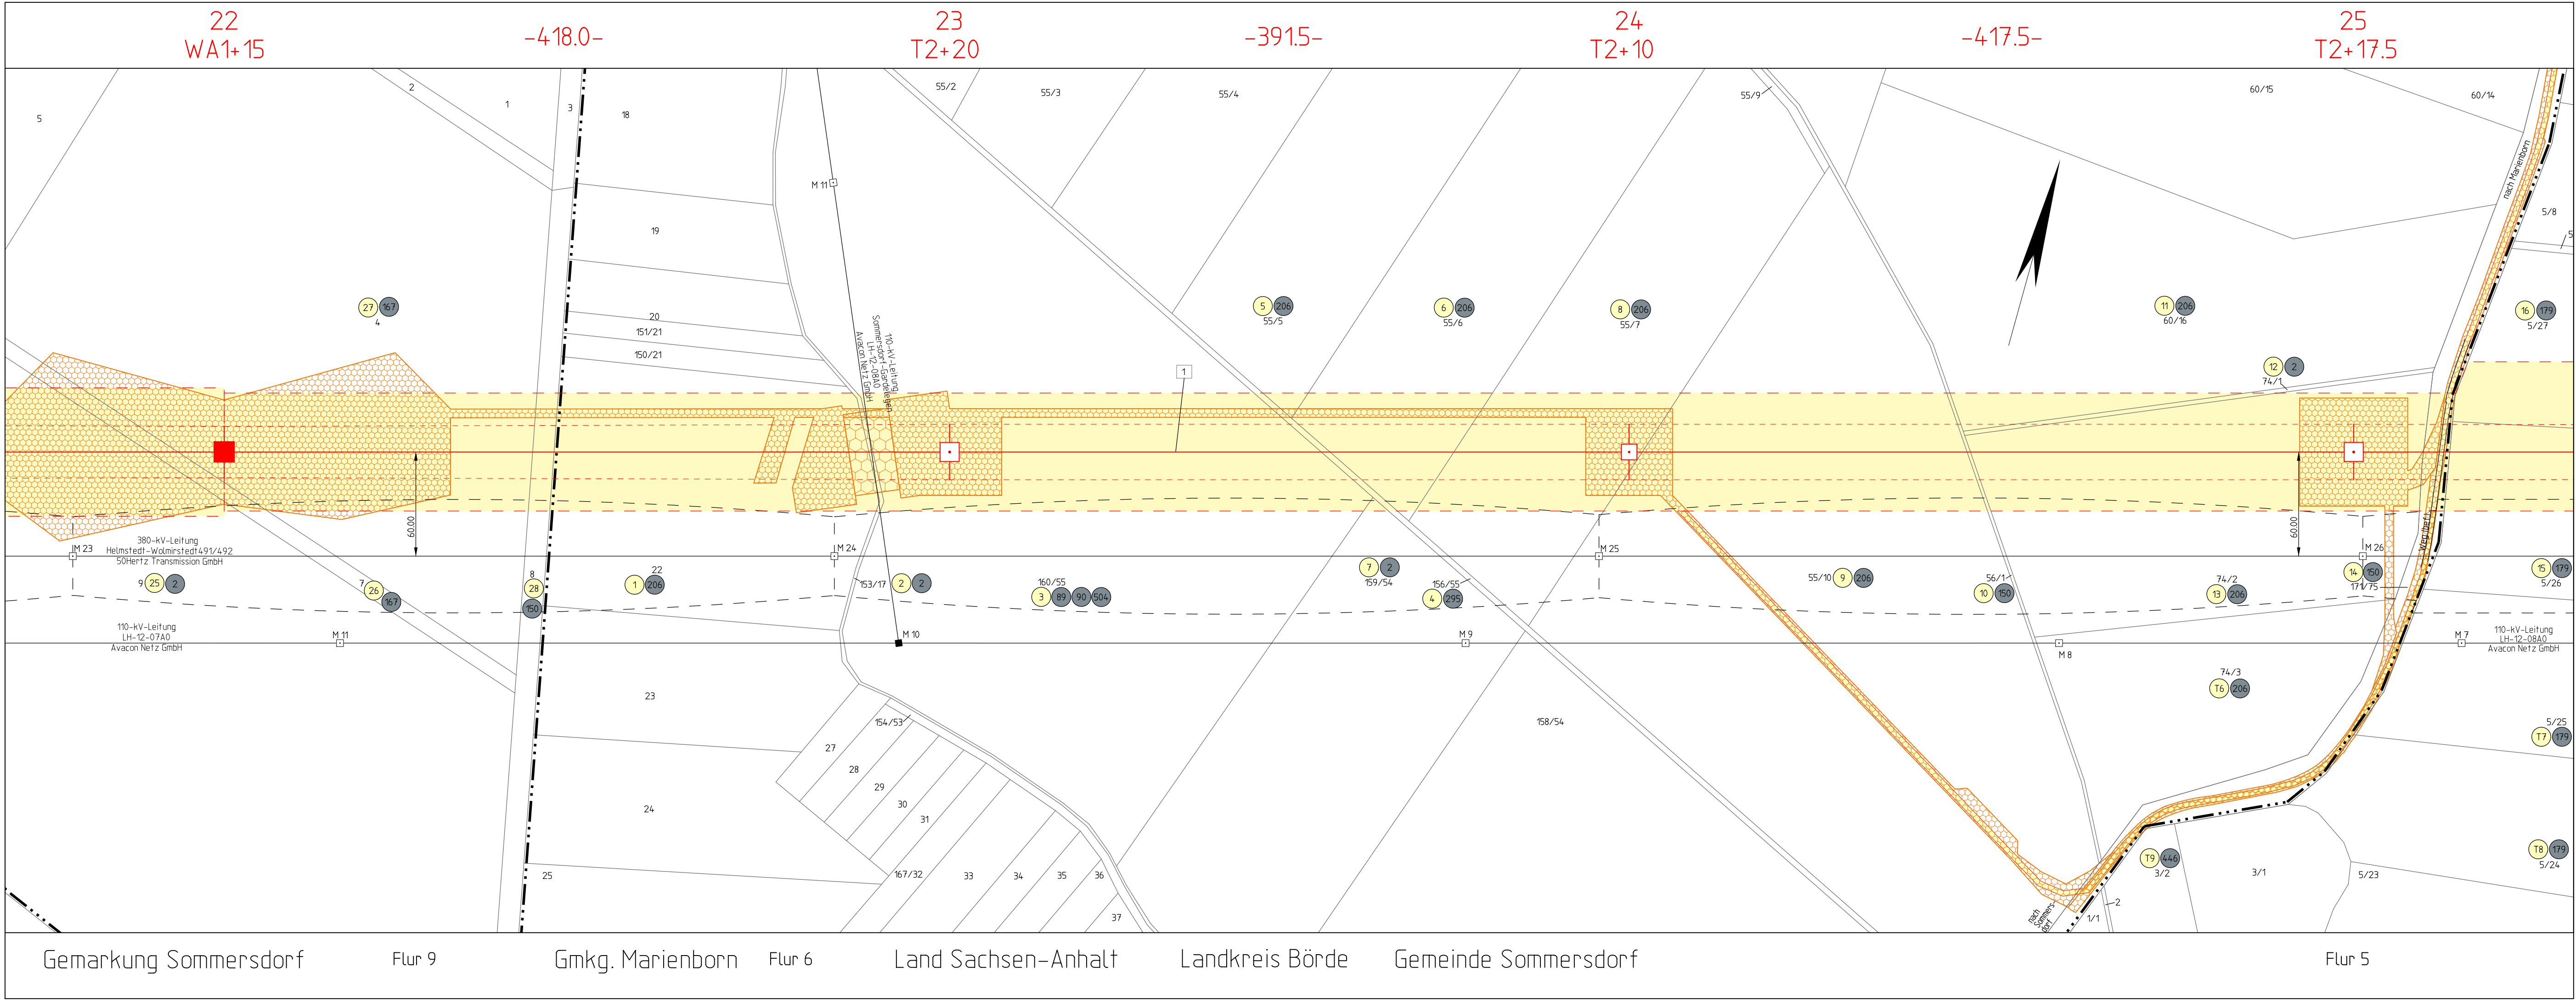

Planfeststellungsverfahren
Unterlage nach § 21 NABEG

E.ON Group

Höchstspannungsleitung Wolmirstedt -
Helmstedt Ost - Wale (BBPlG Nr. 10),
Einzelmaßnahme Wolmirstedt - Helmstedt Ost - Salzgitter
Abschnitt C, Wolmirstedt - Regelzonengrenze/LK Helmstedt

Titel:		Rechtserwerbsplan		M 22 - M 25	
Unterlage:	4.5	Blatt:	8	Maßstab:	1 : 2000

Legende:

Grenzen :

Land

Reg.Bez.

Kreis

Stadt/Gem.

Gemarkung

Flur

Flurstück

Nutzungsartengrenze

LSG / NSG

WSG

Sondergebiete

Winkelspannmast

Tragmast

Winkelspannmast Bestand

Tragmast Bestand

Montagefläche & bauzeitliche Zuwegung

bauzeitliche Überspannung durch Schutznetz

dinglich zu sichernde Zuwegung

dinglich zu sichernde Schutzstreifenfläche

17

10

1

Ordnungsnummer

Elgistennummer

Bauwerksnummer

ALKIS: © GeoBasis-DE/LVermGeo ST

Vorhabensträger: 50Hertz Transmission GmbH
Heidestraße 2
D-10557 Berlin

Bearbeitung: K2 Engineering GmbH
Am Egelingsberg 1
38542 Leiferde

Nr.	Änderung	Datum	Name

aufgestellt: Berlin, 31.10.2025

K. Scheibner

festgestellt nach § 24 NABEG
Cottbus, den

L. Simon

Dateibezeichnung: LPR_619_0022-0025

Stand: 03.2025