


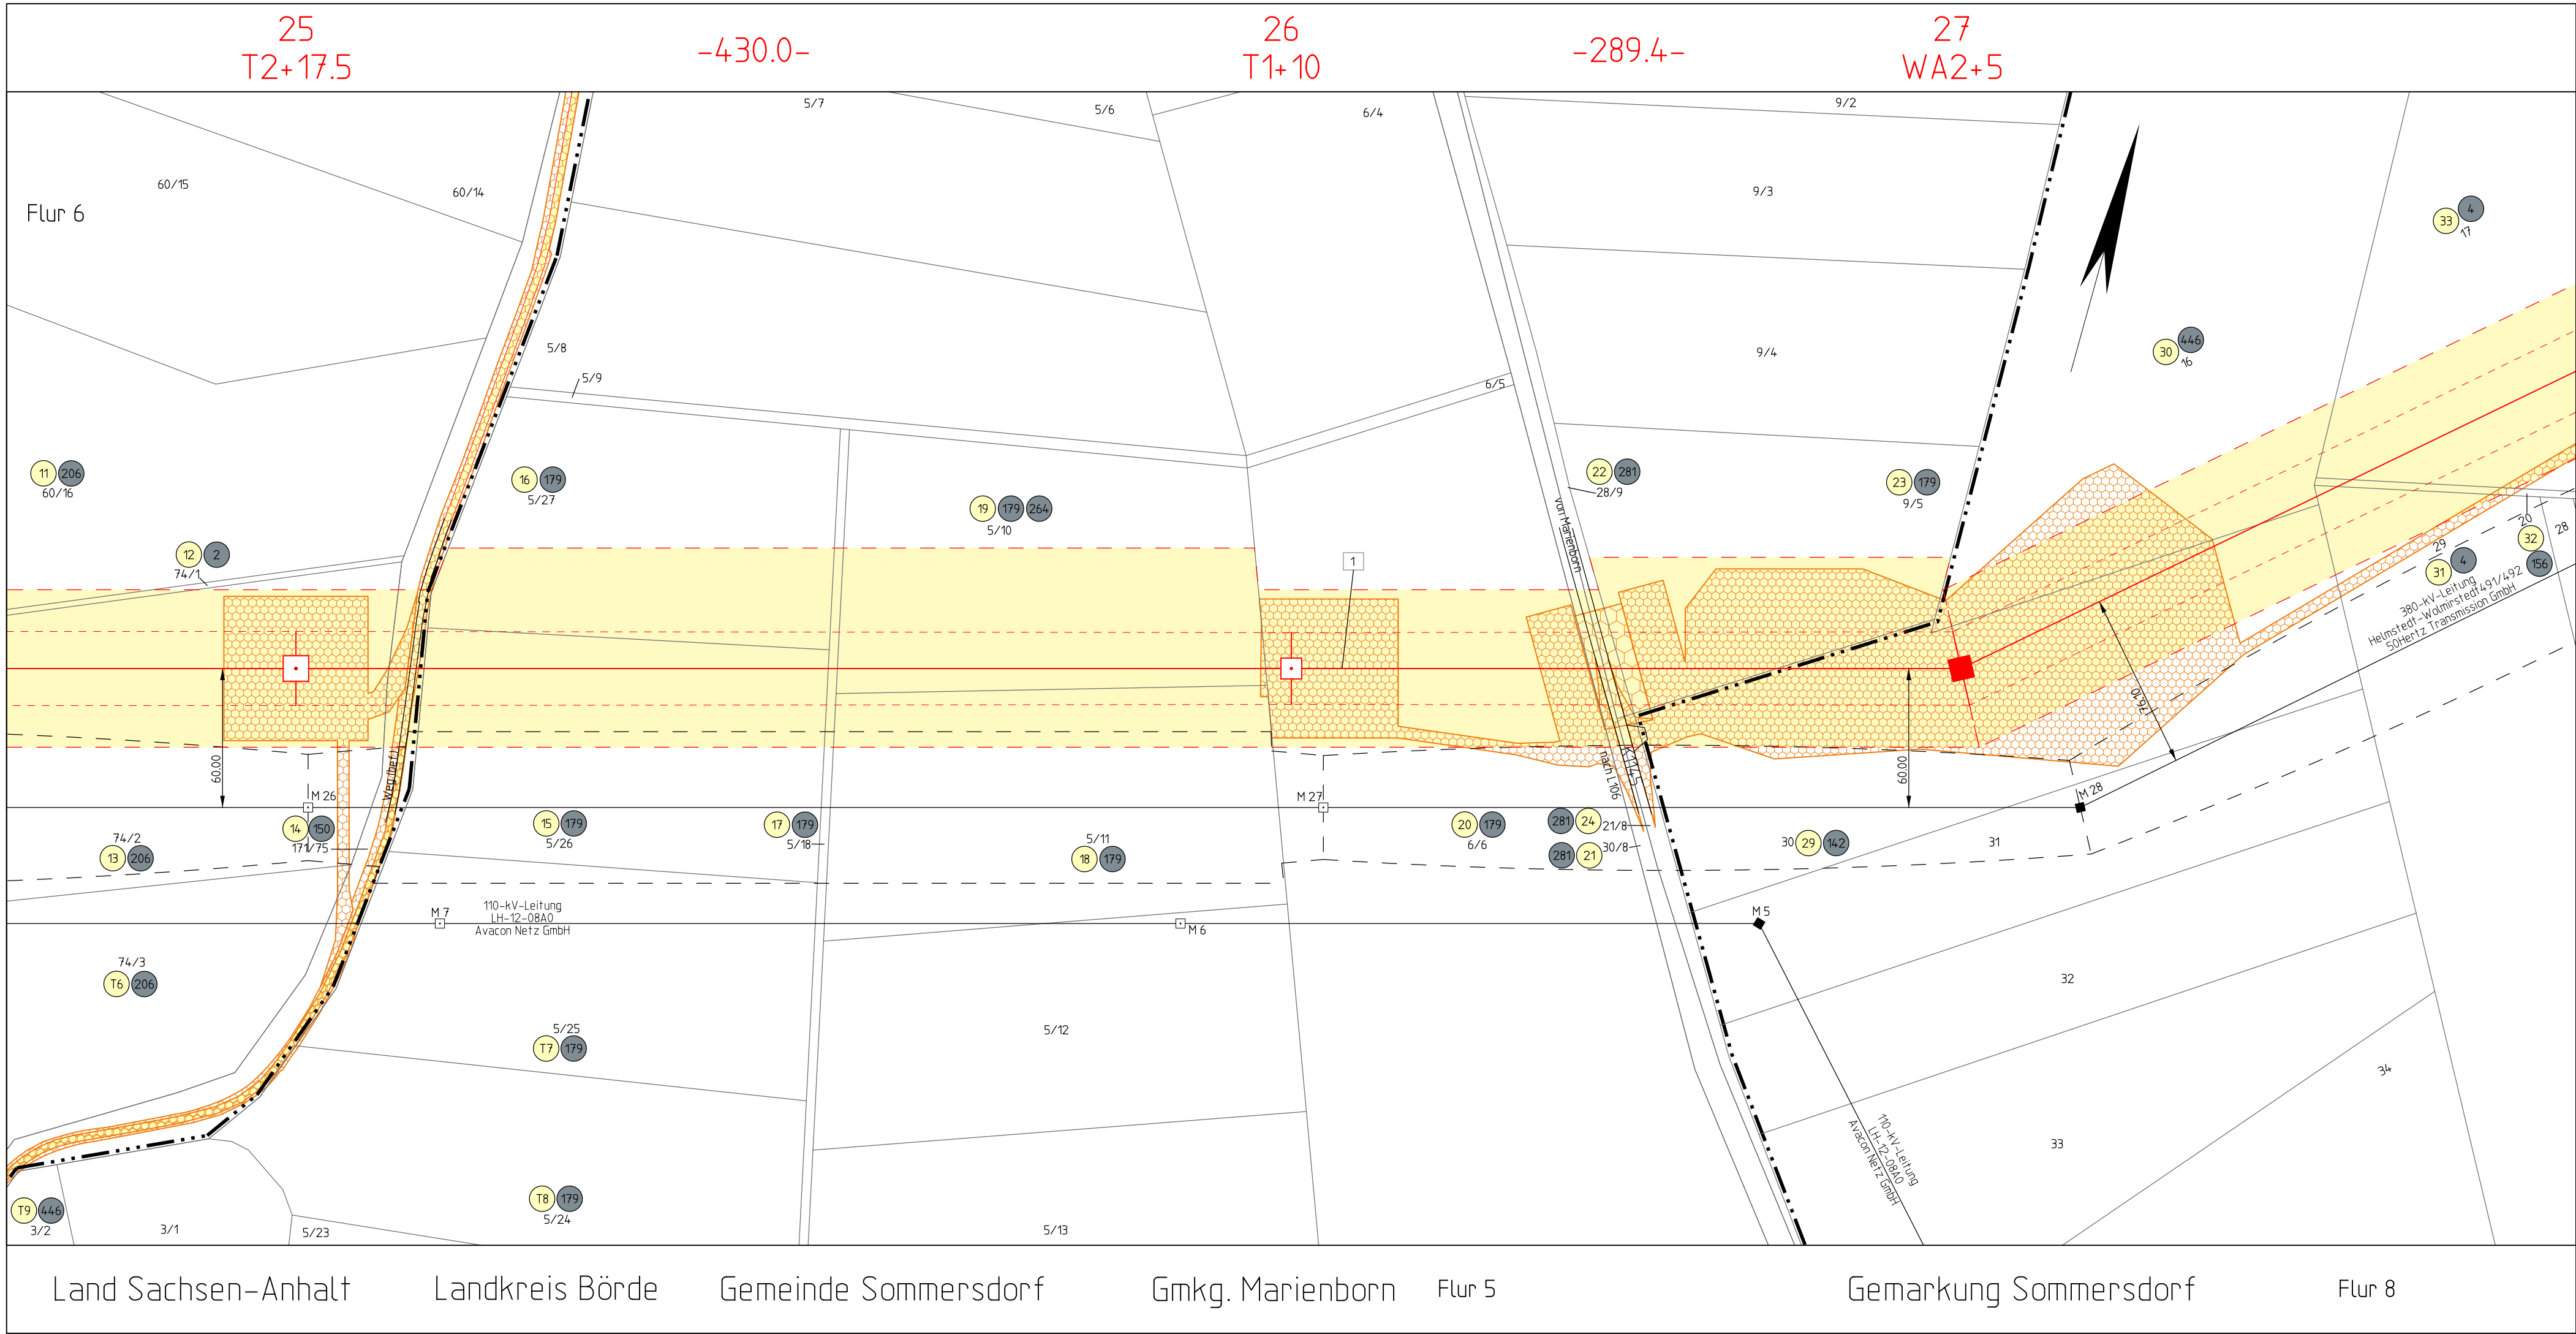

Planfeststellungsverfahren
Unterlage nach § 21 NABEG

50hertz

Elia Group

Höchstspannungsleitung Wolmirstedt -
Helmstedt Ost - Wale (BBPlG Nr. 10),
Einzelmaßnahme Wolmirstedt - Helmstedt Ost - Salzgitter
Abschnitt C, Wolmirstedt - Regelzonengrenze/LK Helmstedt

Titel:

Rechtserwerbsplan

M 25 - M 27

Unterlage: 4.5

Blatt: 9

Maßstab: 1 : 2000

Legende:

Grenzen :

Land

Reg.Bez.

Kreis

Stadt/Gem.

Gemarkung

Flur

Flurstück

Nutzungsartengrenze

LSG / NSG

WSG

Sondergebiete

Winkelabspannmast

Tragmast

Winkelabspannmast Bestand

Tragmast Bestand

Montageflache & bauzeitliche Zuwegung

bauzeitliche Überspannung durch Schutznetz

dinglich zu sichernde Zuwegung

dinglich zu sichernde Schutzstreifenfläche

Ordnungsnummer

Eigentümernummer

Bauwerksnummer

Maßstandort Bestand

Leitungssache Bestand

Schutzstreifen

Flurstücksgrenze

Länge von Mast bis Mast

ruhendes äußeres Seil

Maßstandort

Leitungssache

Flurstücksnummer

0

50

100

150

200m

ALKIS: © GeoBasis-DE/LVermGeo ST

Vorhabensträger: 50Hertz Transmission GmbH
Heidestraße 2
D-10557 Berlin

Bearbeitung: K2 Engineering GmbH
Am Egelingsberg 1
38542 Leiferde

Nr.	Änderung	Datum	Name

aufgestellt: Berlin, 31.10.2025

K. Scheibner

festgestellt nach § 24 NABEG
Cottbus, xx.xx.2025

L. Simon

Dateibezeichnung: LPR_619_0025-0027

Stand: 03.2025