


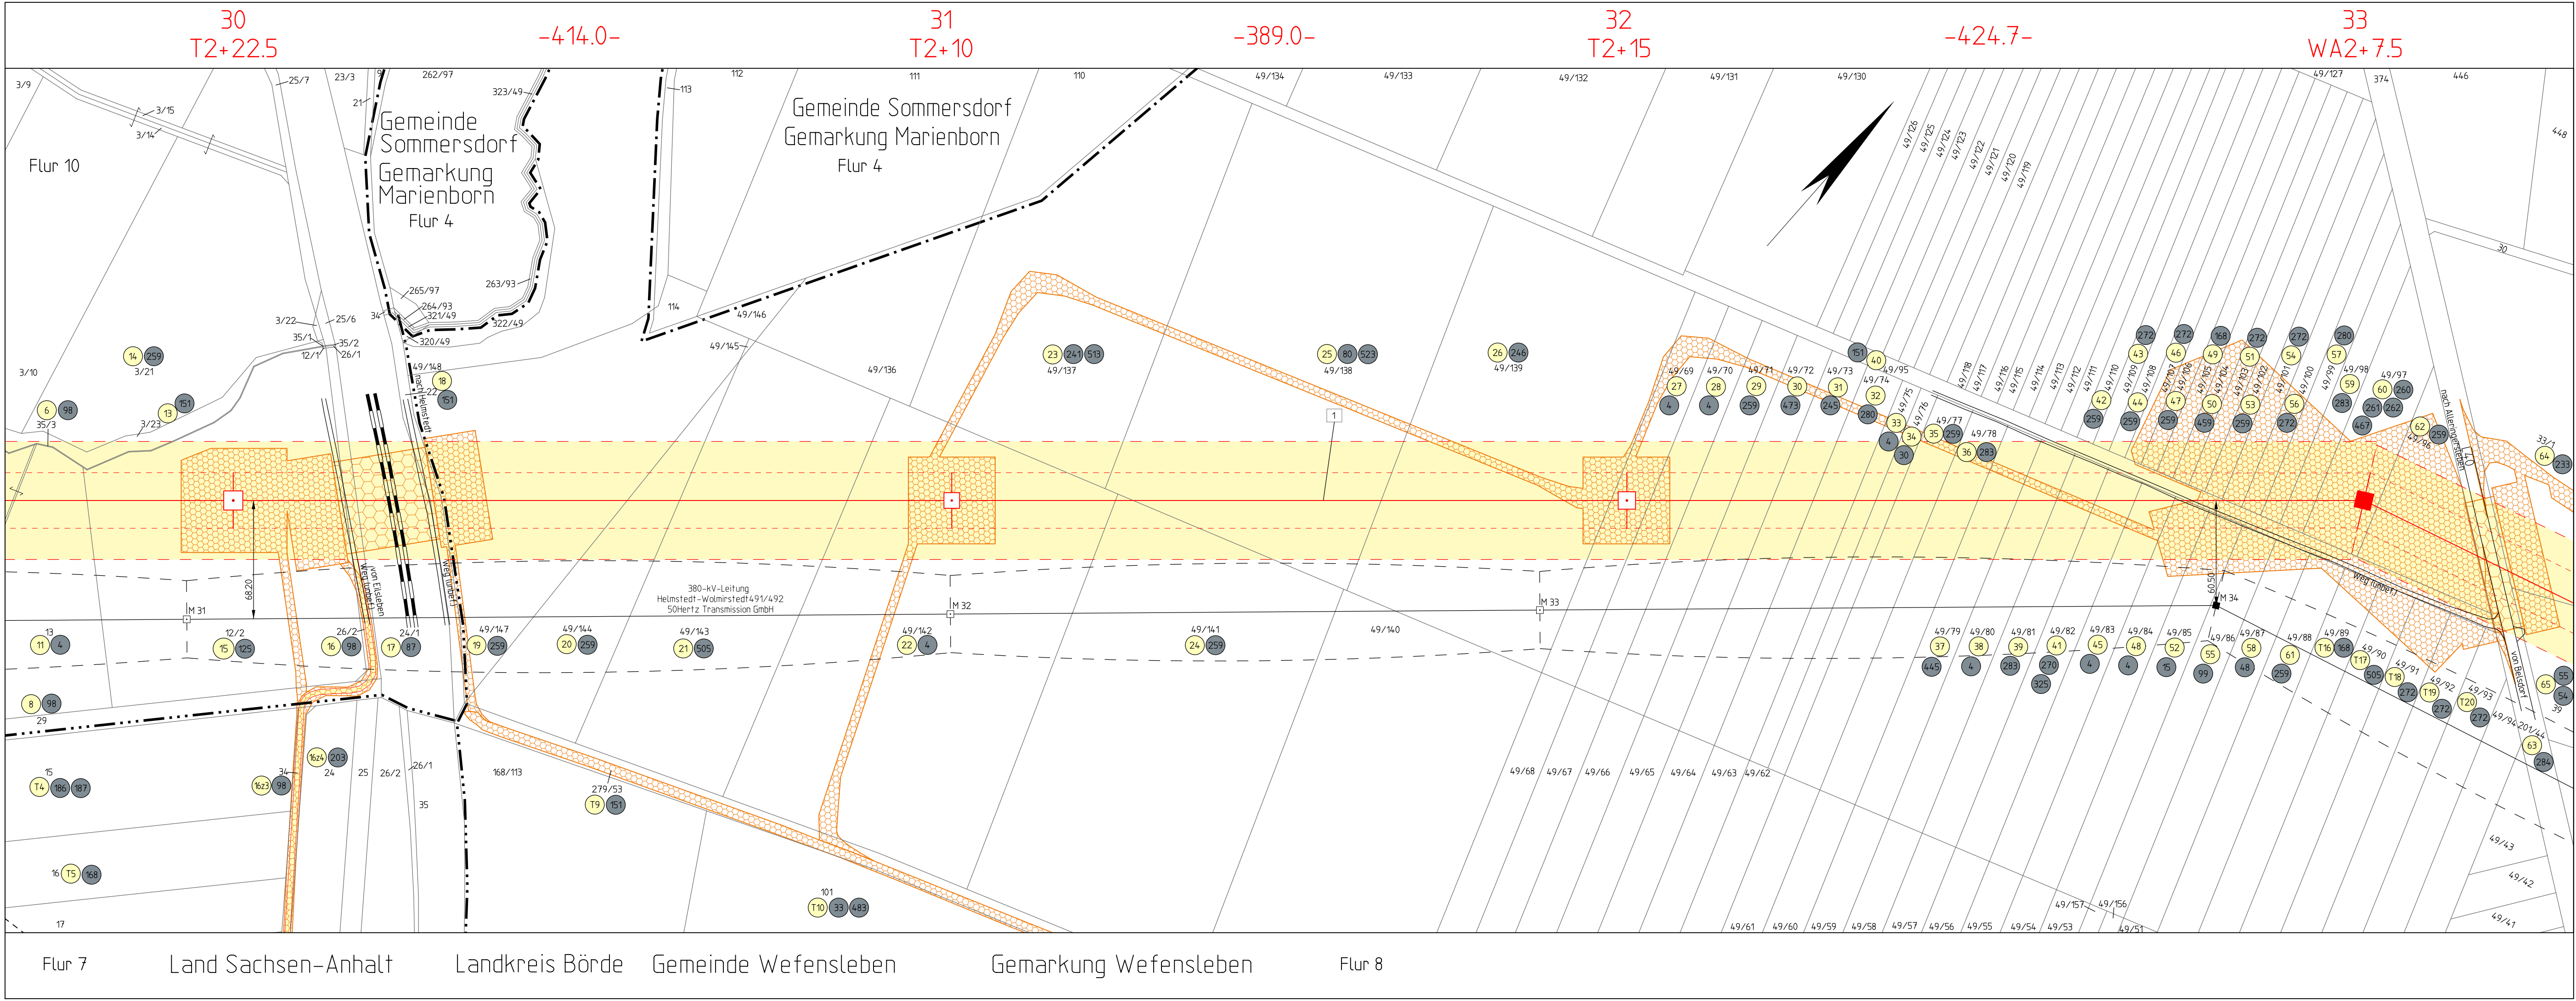


|                                                    |           |                   |
|----------------------------------------------------|-----------|-------------------|
| Titel: <b>Rechtserwerbsplan</b> <b>M 30 - M 33</b> |           |                   |
| Unterlage: 4.5                                     | Blatt: 11 | Maßstab: 1 : 2000 |

Legende:

Grenzen :

- Land
- Reg. Bez.
- Kreis
- Stadt/Gem.
- Gemarkung
- Flur
- Flurstück
- Nutzungsartengrenze
- LSG / NSG
- WSG
- Sondergebiete

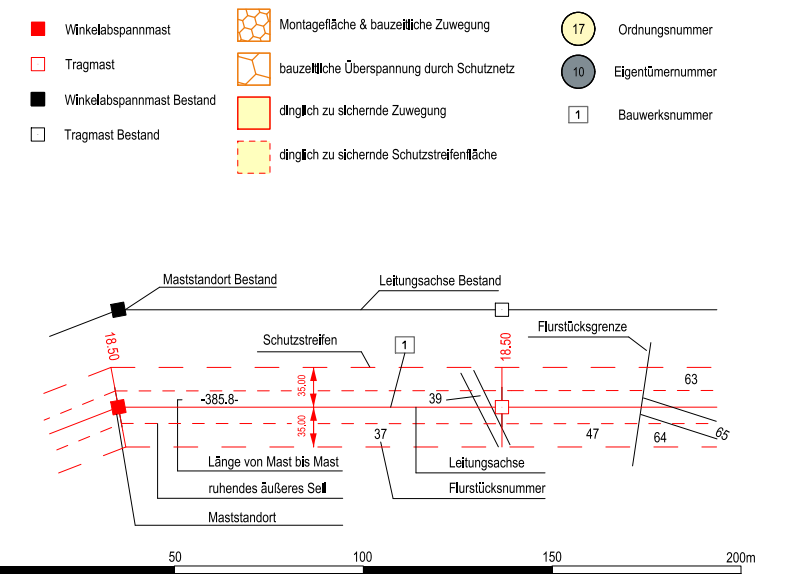

|                                                                               |          |                                                                         |      |
|-------------------------------------------------------------------------------|----------|-------------------------------------------------------------------------|------|
| ALKIS: © GeoBasis-DE/LVermGeo ST                                              |          |                                                                         |      |
| Vorhabensträger: 50Hertz Transmission GmbH<br>Heidestraße 2<br>D-10557 Berlin |          | Bearbeitung: K2 Engineering GmbH<br>Am Egelingsberg 1<br>38542 Leiferde |      |
| Nr.                                                                           | Änderung | Datum                                                                   | Name |
|                                                                               |          |                                                                         |      |
|                                                                               |          |                                                                         |      |

|                                     |  |                                              |  |
|-------------------------------------|--|----------------------------------------------|--|
| aufgestellt: Berlin, 31.10.2025     |  | festgestellt nach § 24 NABEG<br>Cottbus, den |  |
| K. Scheibner                        |  | L. Simon                                     |  |
| Dateibezeichnung: LPR_619_0030-0033 |  | Stand: 03.2025                               |  |