


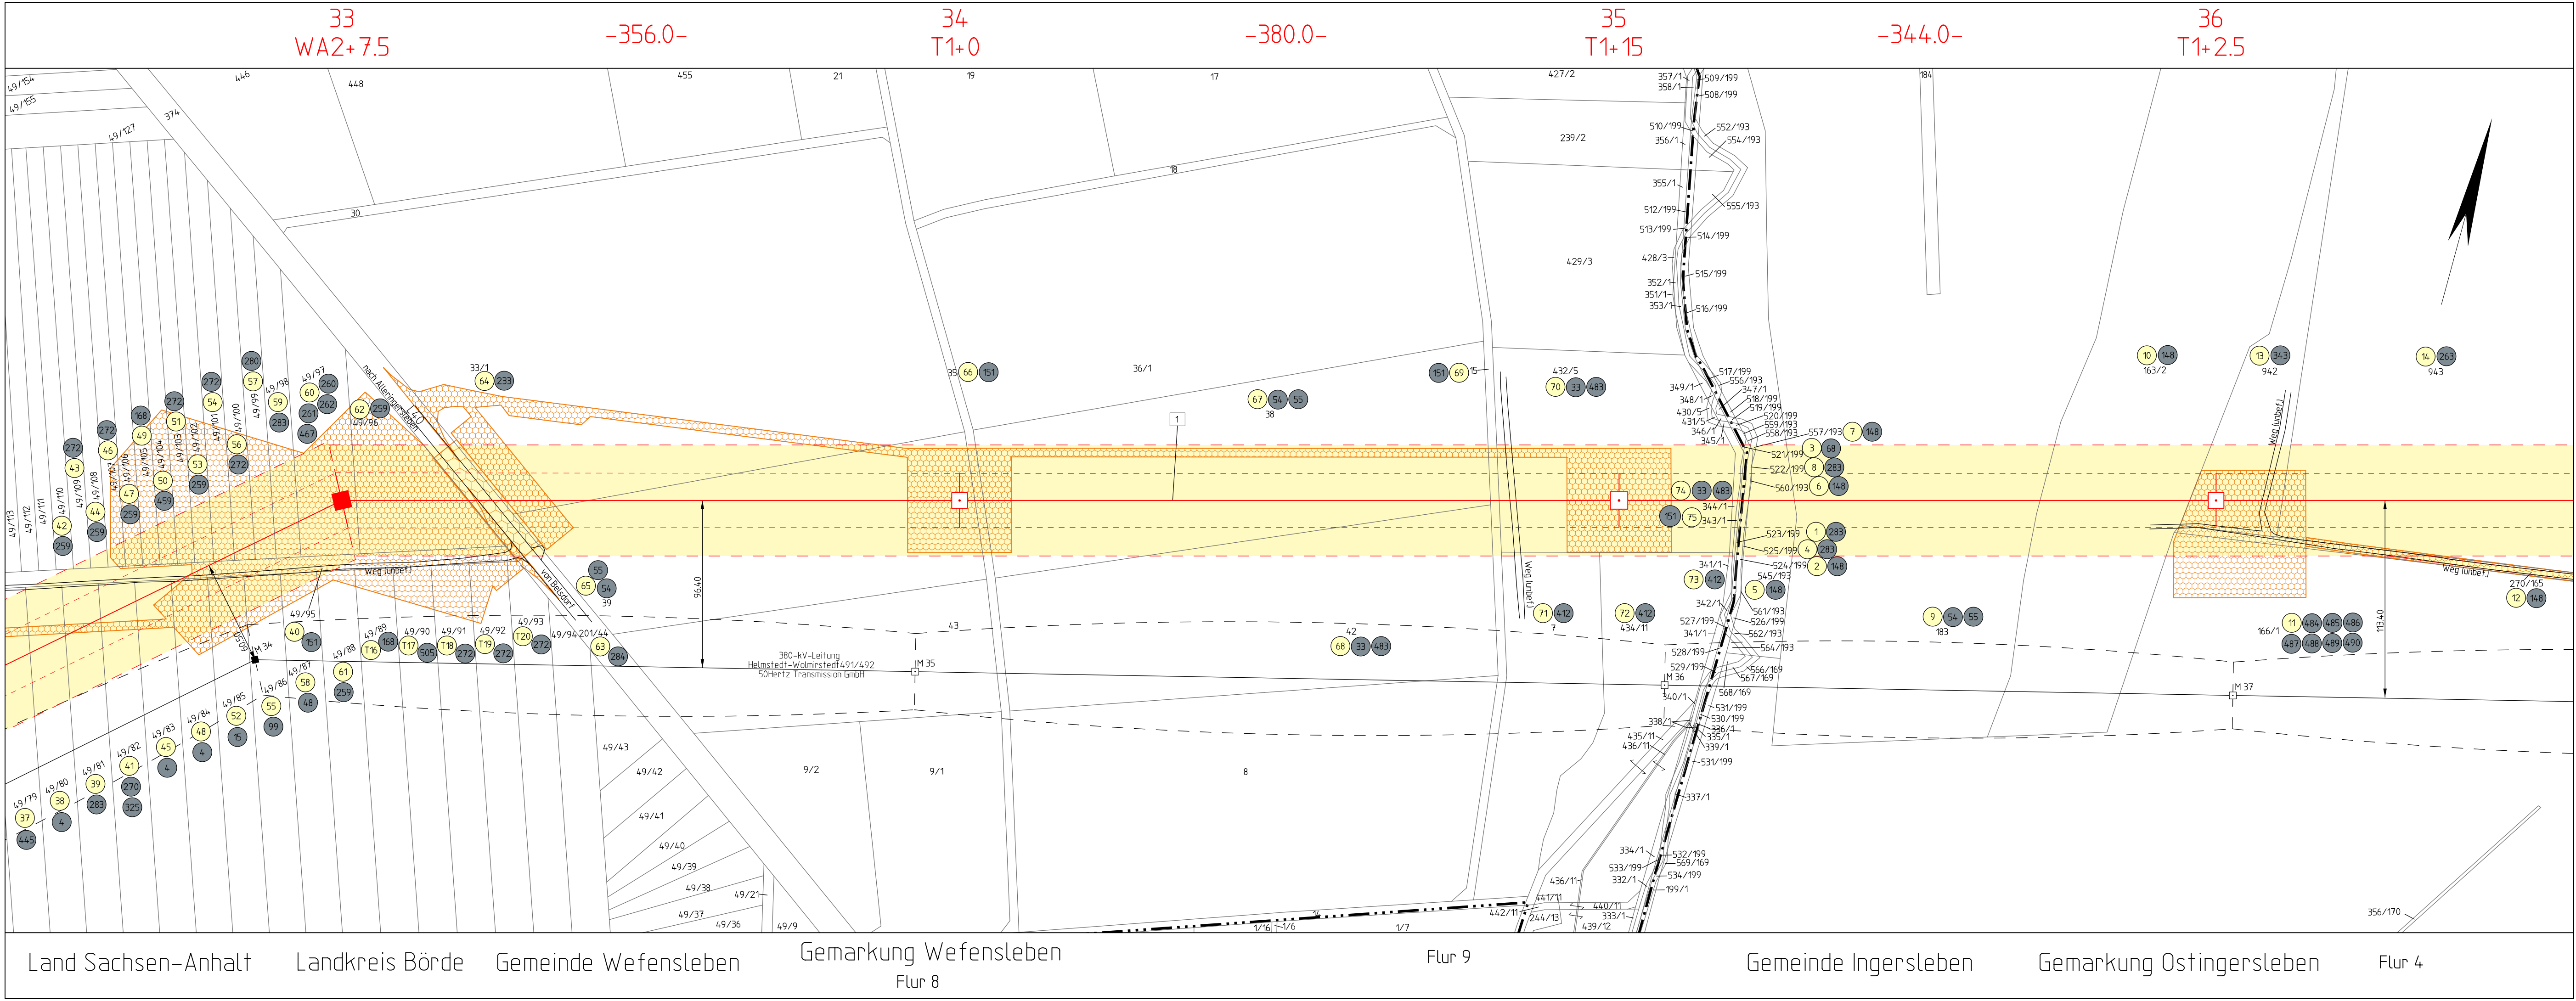

Planfeststellungsverfahren
Unterlage nach § 21 NABEG

50hertz
E.ON Group


Höchstspannungsleitung Wolmirstedt -
Helmstedt Ost - Wale (BBPlG Nr. 10),
Einzelmaßnahme Wolmirstedt - Helmstedt Ost - Salzgitter
Abschnitt C, Wolmirstedt - Regelzonengrenze/LK Helmstedt

Titel: Rechtserwerbsplan M 33 - M 36		
Unterlage: 4.5	Blatt: 12	Maßstab: 1 : 2000

Legende:

Grenzen :

- Land
Reg.Bez.
Kreis
Stadt/Gem.
Gemarkung
Flur
Flurstück
Nutzungsartengrenze
LSG / NSG
WSG
Sondergebiete

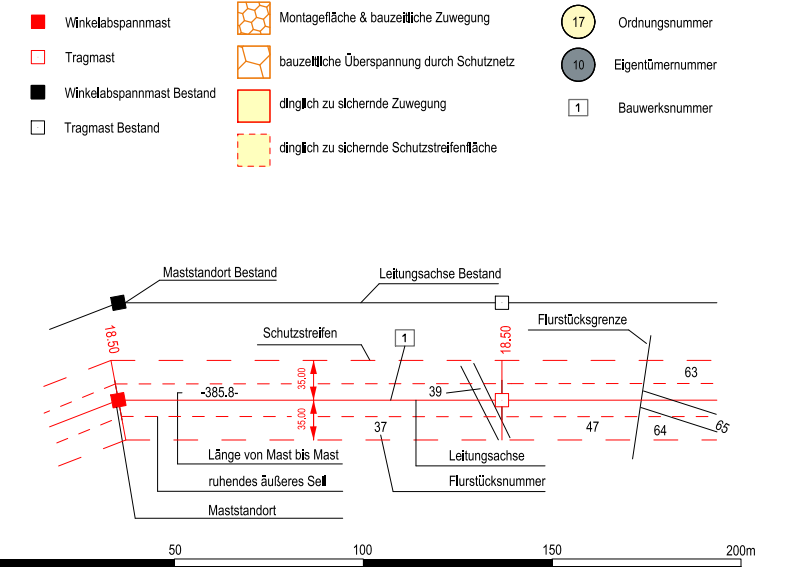

ALKIS: © GeoBasis-DE/LVermGeo ST			
Vorhabensträger: 50Hertz Transmission GmbH Heidestraße 2 D-10557 Berlin		Bearbeitung: K2 Engineering GmbH Am Egelingsberg 1 38542 Leiferde	
Nr.	Änderung	Datum	Name

aufgestellt: Berlin, 31.10.2025		festgestellt nach § 24 NABEG Cottbus, den	
K. Scheibner		L. Simon	
Dateibezeichnung: LPR_619_0033-0036		Stand: 03.2025	