


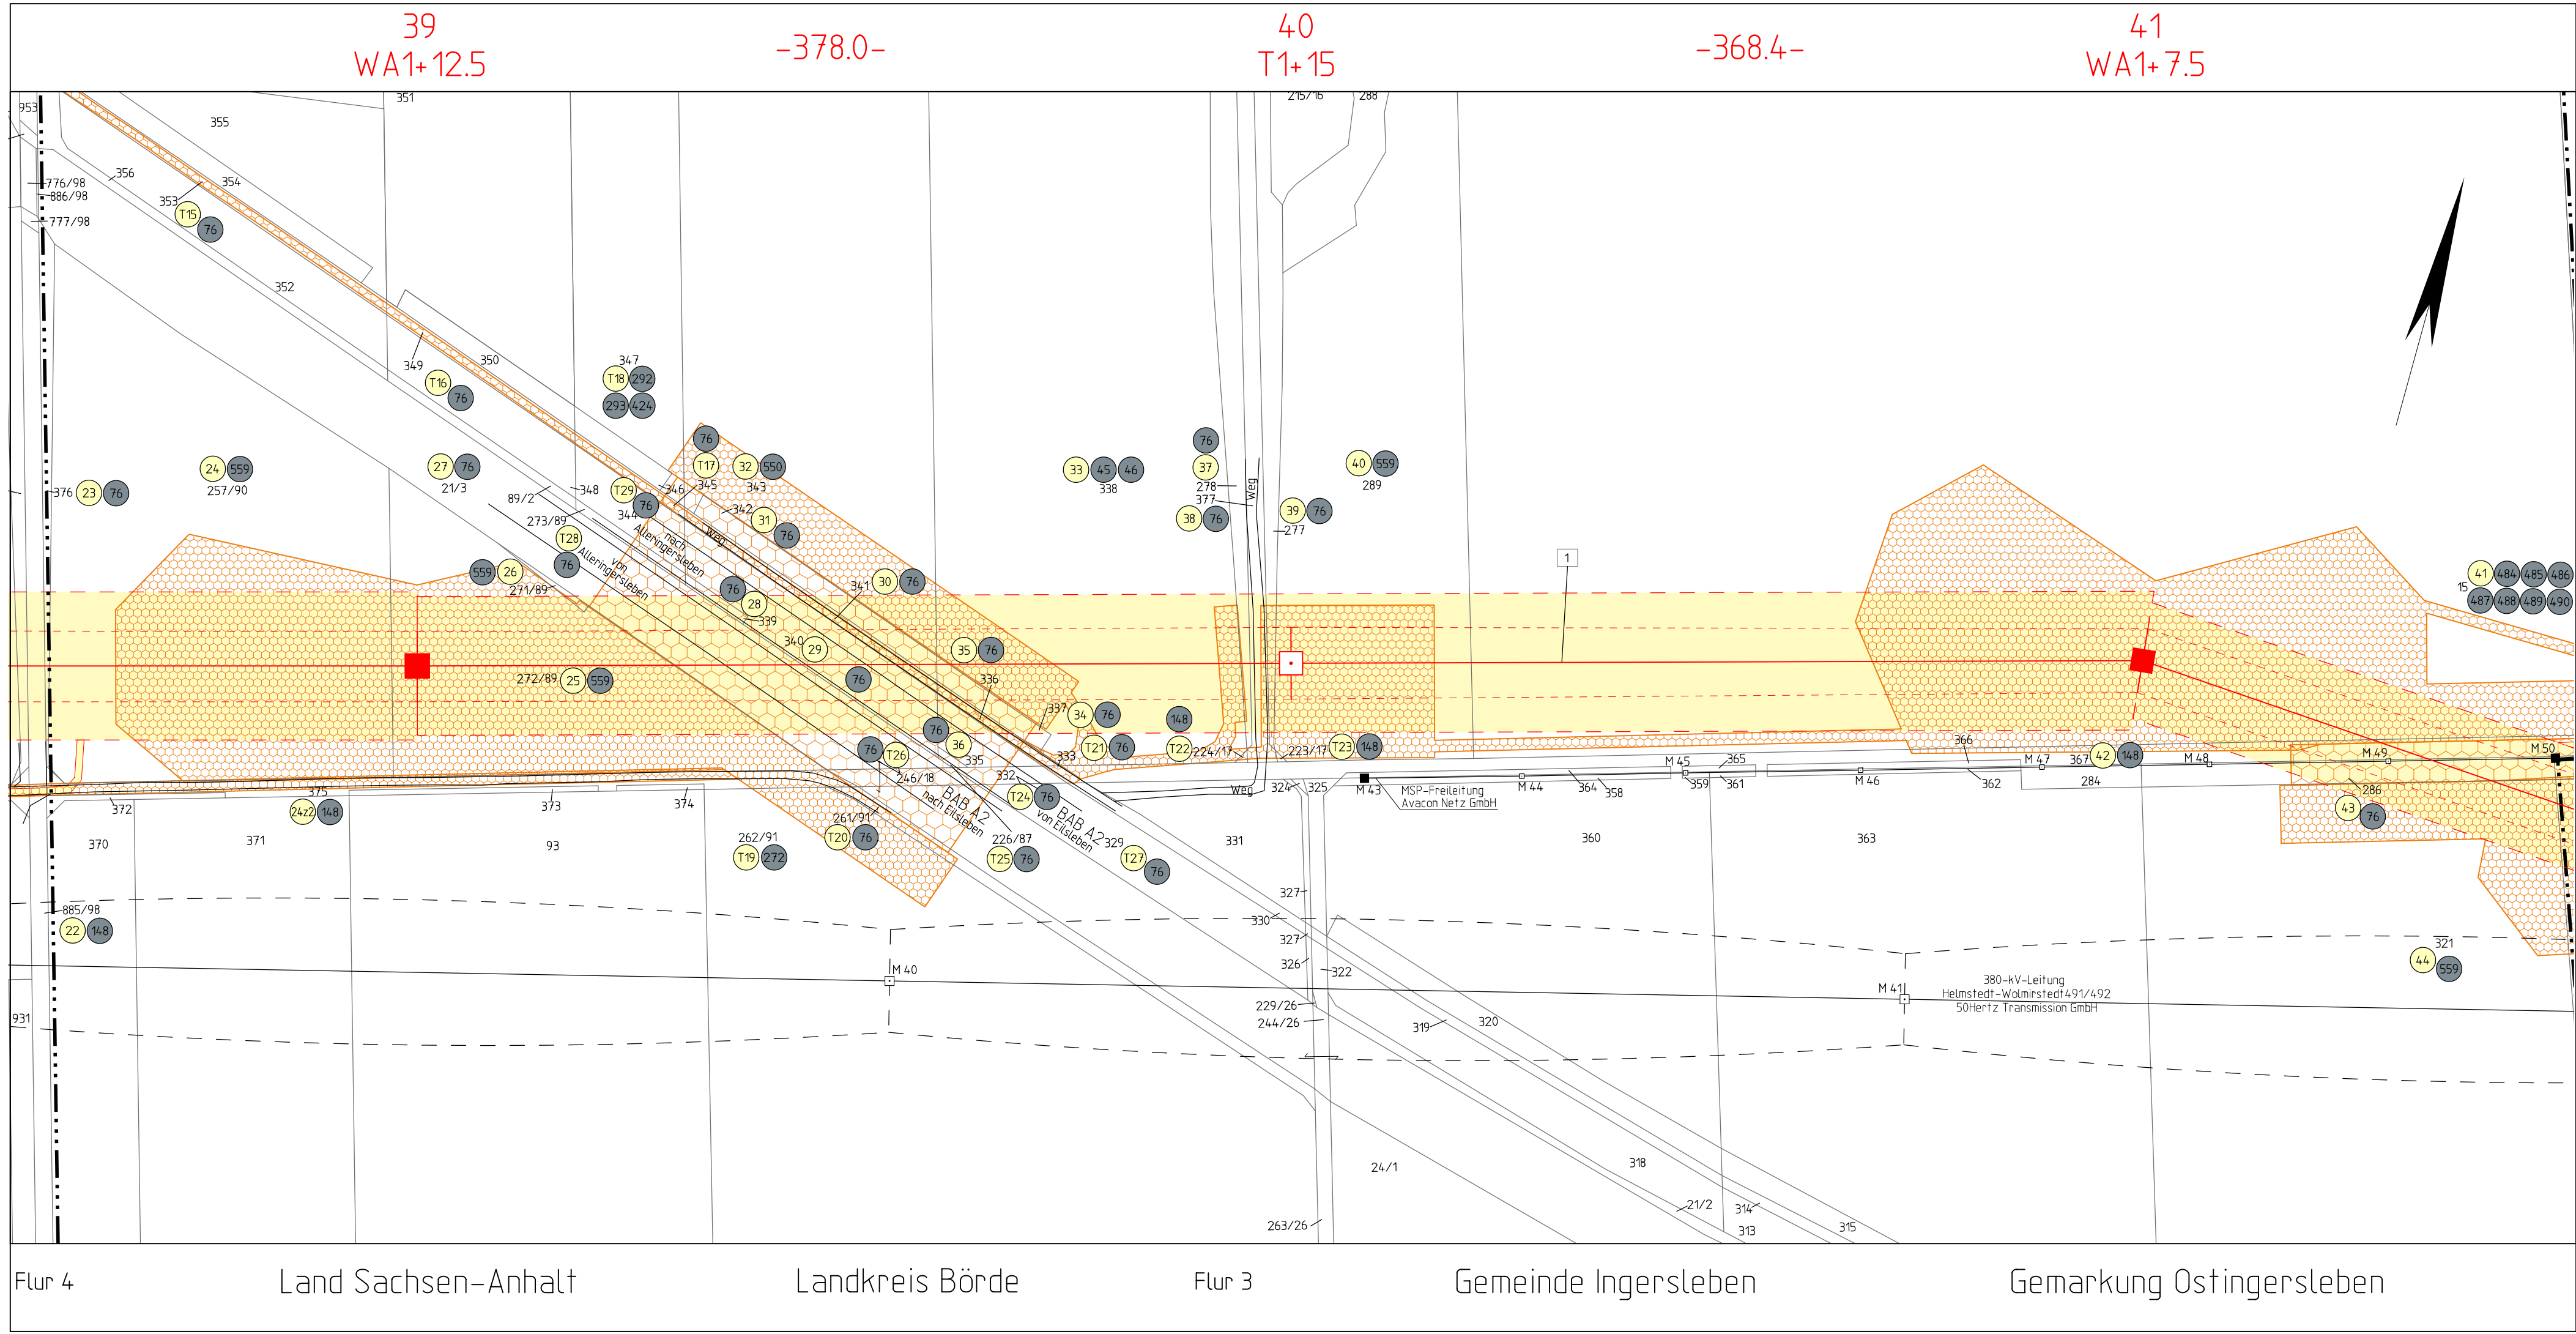

Planfeststellungsverfahren
Unterlage nach § 21 NABEG

Höchstspannungsleitung Wolmirstedt -
Helmstedt Ost - Walle (BBPlG Nr. 10),
Einzelmaßnahme Wolmirstedt - Helmstedt Ost - Salzgitter
Abschnitt C, Wolmirstedt - Regelzonengrenze/LK Helmstedt

50hertz

Elia Group

Titel:

Rechtserwerbsplan

M 39 - M 41

Unterlage: 4.5

Blatt: 14

Maßstab: 1 : 2000

Legende:

Grenzen :

Land

Reg. Bez.

Kreis

Stadt/Gem.

Gemarkung

Flur

Flurstück

Nutzungsartengrenze

LSG / NSG

WSG

Sondergebiete

Winkelspannmast

Tragmast

Winkelspannmast Bestand

Tragmast Bestand

Montageflüsse & bauliche Zuwegung

bauliche Überspannung durch Schutznetz

dinglich zu sichernde Zuwegung

dinglich zu sichernde Schutzstreifenfläche

17

10

1

Ordernummer

Eigentümernummer

Bauwerknummer

Maststandort Bestand

Leitungssache Bestand

Schutzstreifen

Flurstücksgrenze

Länge von Mast bis Mast

ruhendes äußeres Seil

Maststandort

Leitungssache

Flurstücksnummer

0

50

100

150

200m

ALKIS: © GeoBasis-DE/LVermGeo ST

Vorhabensträger: 50Hertz Transmission GmbH
Heidestraße 2
D-10557 Berlin

Bearbeitung: K2 Engineering GmbH
Am Egelingsberg 1
38542 Leiferde

Nr.	Änderung	Datum	Name

aufgestellt: Berlin, 31.10.2025

festgestellt nach § 24 NABEG
Cottbus, den

K. Scheibner

L. Simon

Dateibezeichnung: LPR_619_0039-0041

Stand: 03.2025