


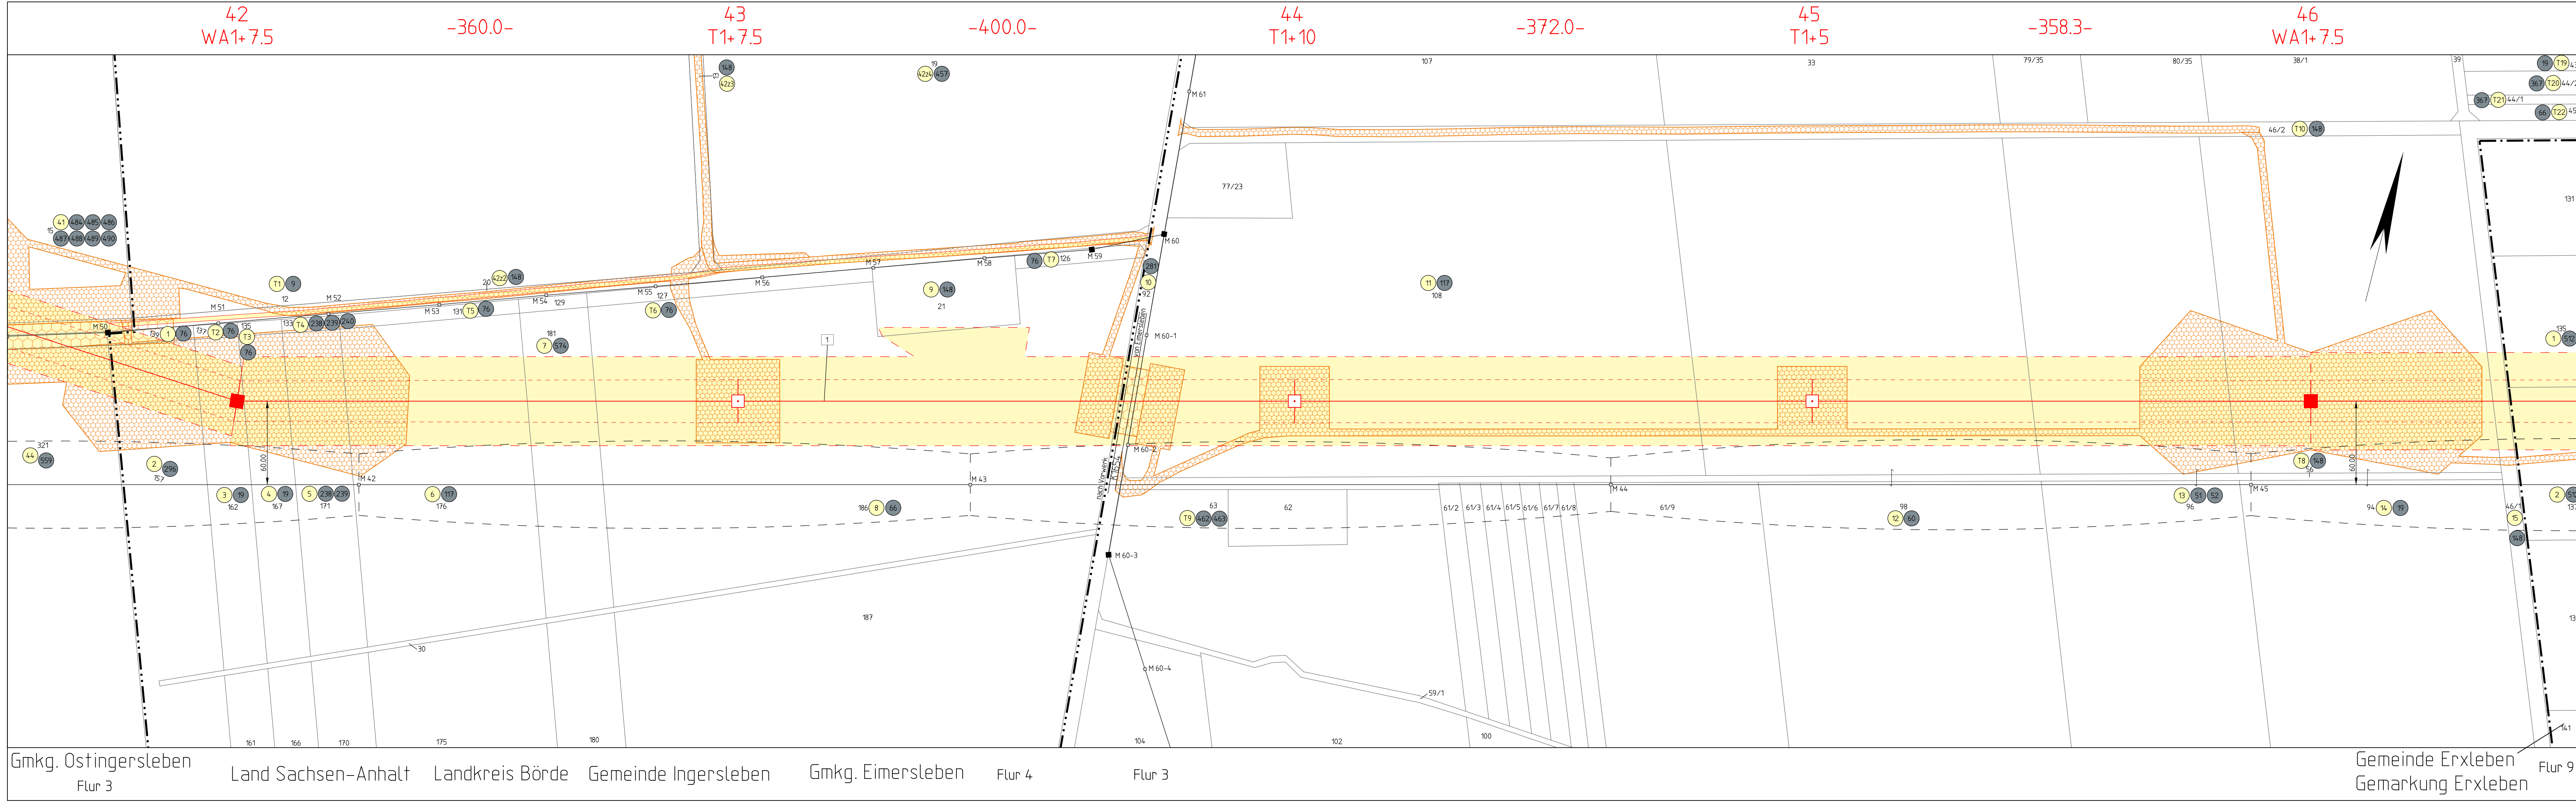


Legende:

Grenzen :

- Land
Reg. Bez.
Kreis
Stadt/Gem.
Gemarkung
Flur
Flurstück
Nutzungsartengrenze
LSG / NSG
WSG
Sondergebiete

- Winkelspannmast
□ Tragsmast
■ Winkelspannmast Bestand
□ Tragsmast Bestand
- Montageflähe & bauzeitliche Zuwegung
■ bauzeitliche Überspannung durch Schutznetz
■ drehlich zu ankommende Zuwegung
■ drehlich zu ankommende Schutzstreifenflähe
- 17 Ordnungnummer
18 Eigennummer
11 Bauwerksnummer

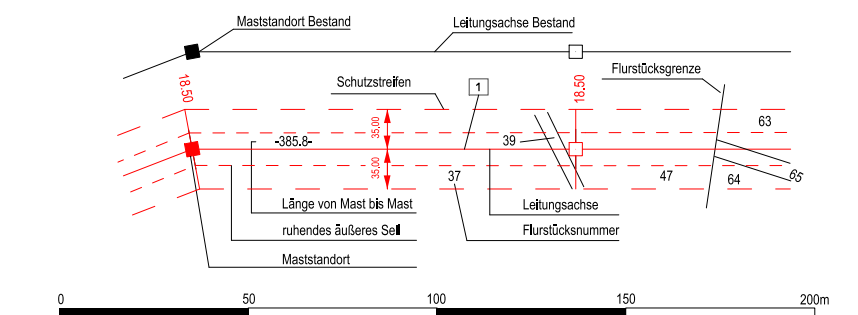

ALKIS: © GeoBasis-DE/LVermGeo ST

Vorhabensträger: 50Hertz Transmission GmbH
Heidestraße 2
D-10557 Berlin

Bearbeitung: K2 Engineering GmbH
Am Egelingsberg 1
38542 Leiferde

Nr.	Änderung	Datum	Name

aufgestellt: Berlin, 31.10.2025	festgestellt nach § 24 NABEG Cottbus, den
K. Scheibner	L. Simon
Dateibezeichnung: LPR_619_0042-0046	Stand: 03.2025