


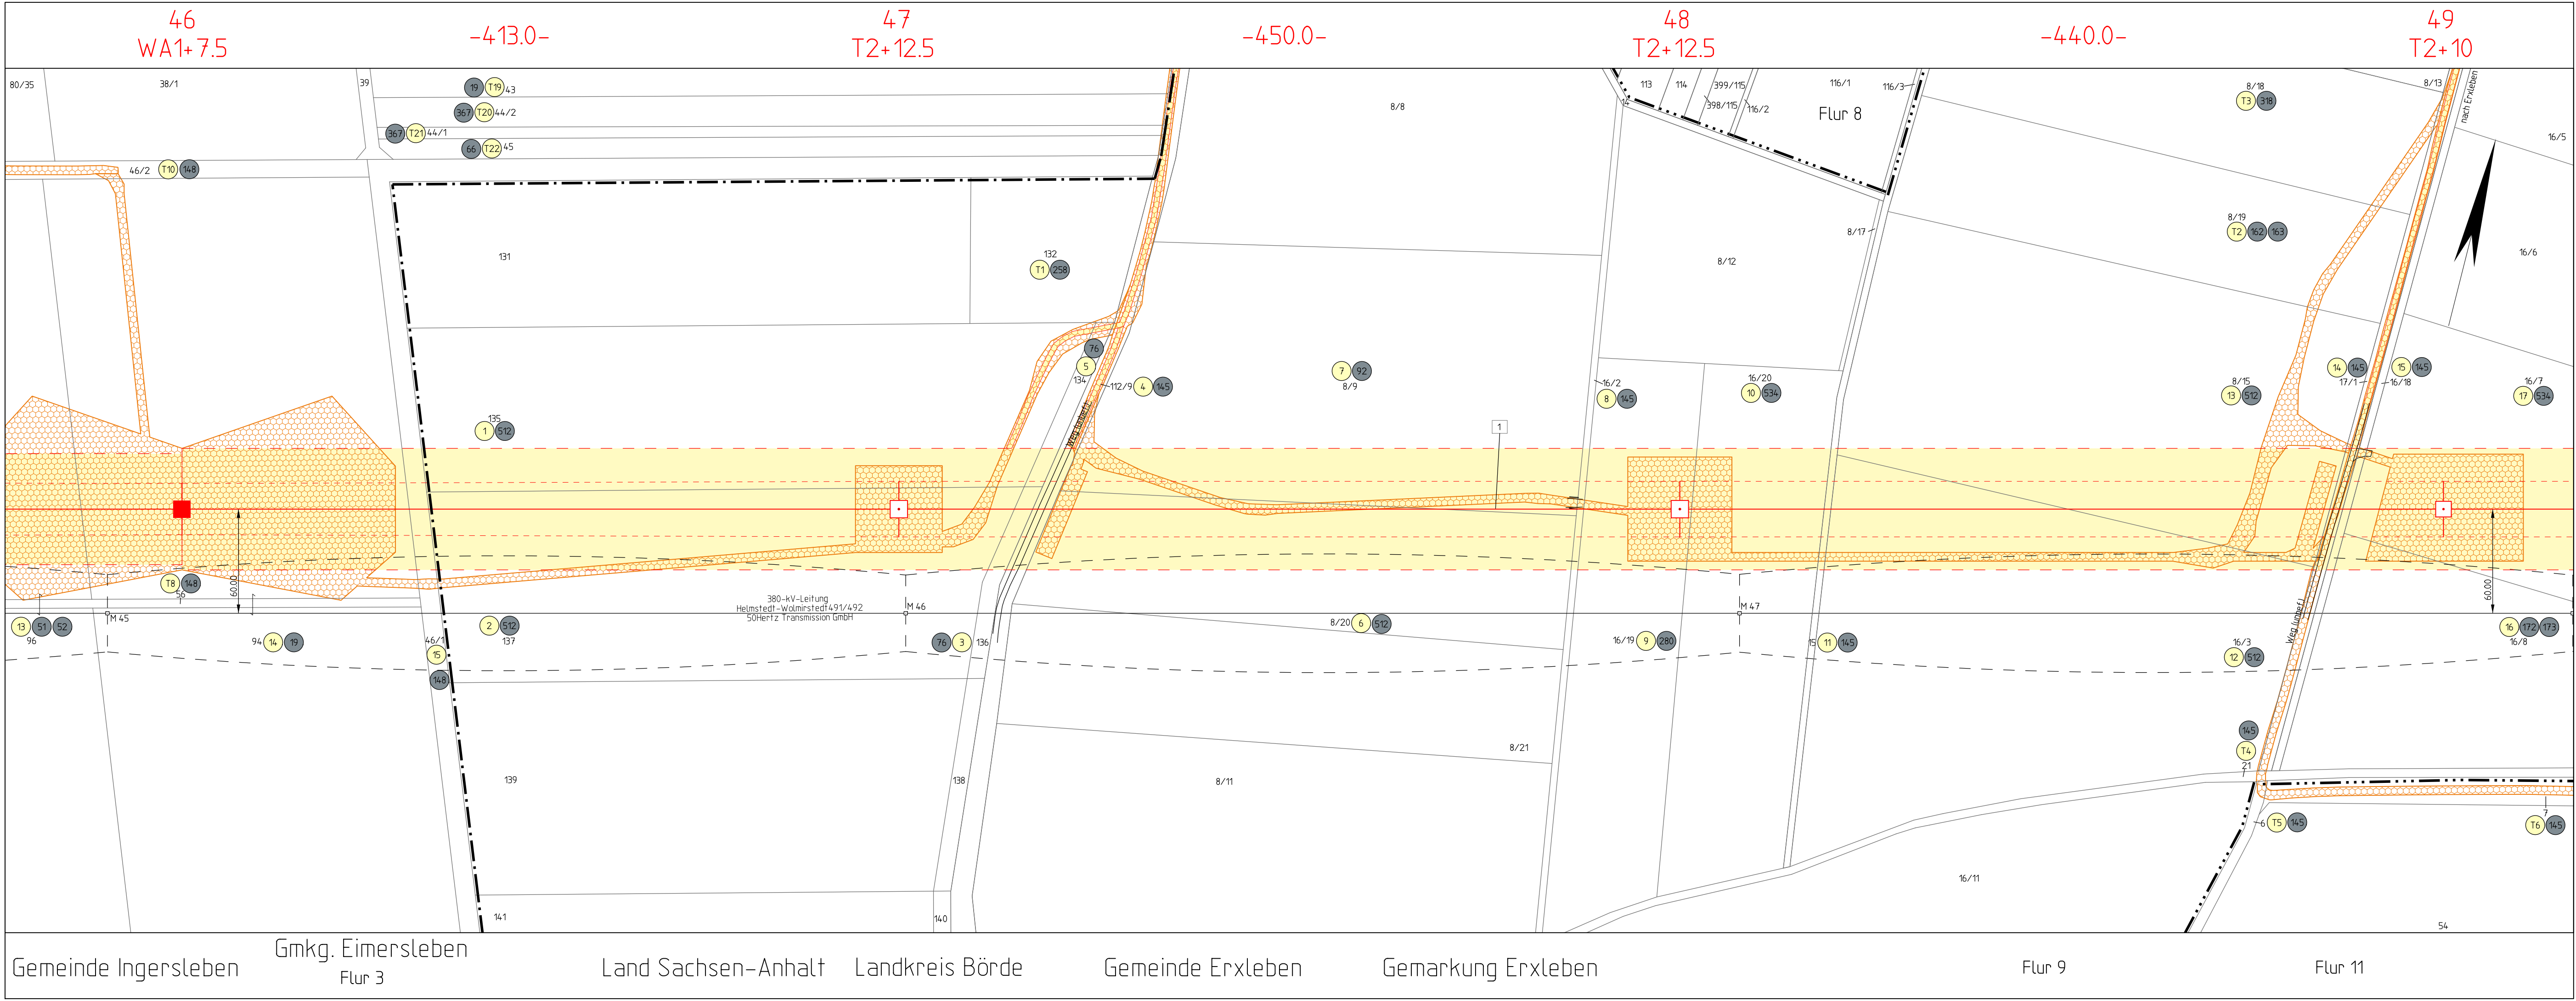

Planfeststellungsverfahren
Unterlage nach § 21 NABEG


E.ON Group

Höchstspannungsleitung Wolmirstedt -
Helmstedt Ost - Walle (BBPlG Nr. 10),
Einzelmaßnahme Wolmirstedt - Helmstedt Ost - Salzgitter
Abschnitt C, Wolmirstedt - Regelzonengrenze/LK Helmstedt

Titel:

Rechtserwerbsplan

M 46 - M 49

Unterlage: 4.5

Blatt: 17

Maßstab: 1 : 2000

Legende:

Grenzen :

Land

Reg.Bez.

Kreis

Stadt/Gem.

Gemarkung

Flur

Flurstück

Nutzungsartengrenze

LSG / NSG

WSG

Sondergebiete

Winkelspannmast

Tragmast

Winkelspannmast Bestand

Tragmast Bestand

Montagelfläche & bauzeitliche Zuwegung

bauzeitliche Überspannung durch Schutznetz

dinglich zu sichernde Zuwegung

dinglich zu sichernde Schutzstreifenfläche

17

10

1

Ordnungsnummer

Elgenstückennummer

Bauwerksnummer

Maststandort Bestand

Leitungsachse Bestand

Schutzstreifen

Flurstücksgrenze

Länge von Mast bis Mast

ruhendes äußeres Seil

Maststandort

Leitungsachse

Flurstücksnummer

0

50

100

150

200m

ALKIS: © GeoBasis-DE/LVermGeo ST

Vorhabensträger: 50Hertz Transmission GmbH
Heidestraße 2
D-10557 Berlin

Bearbeitung: K2 Engineering GmbH
Am Egelingsberg 1
38542 Leiferde

Nr.

Änderung

Datum

Name

aufgestellt: Berlin, 31.10.2025

festgestellt nach § 24 NABEG
Cottbus, den

K. Scheibner

L. Simon

Dateibezeichnung: LPR_619_0046-0049

Stand: 03.2025