


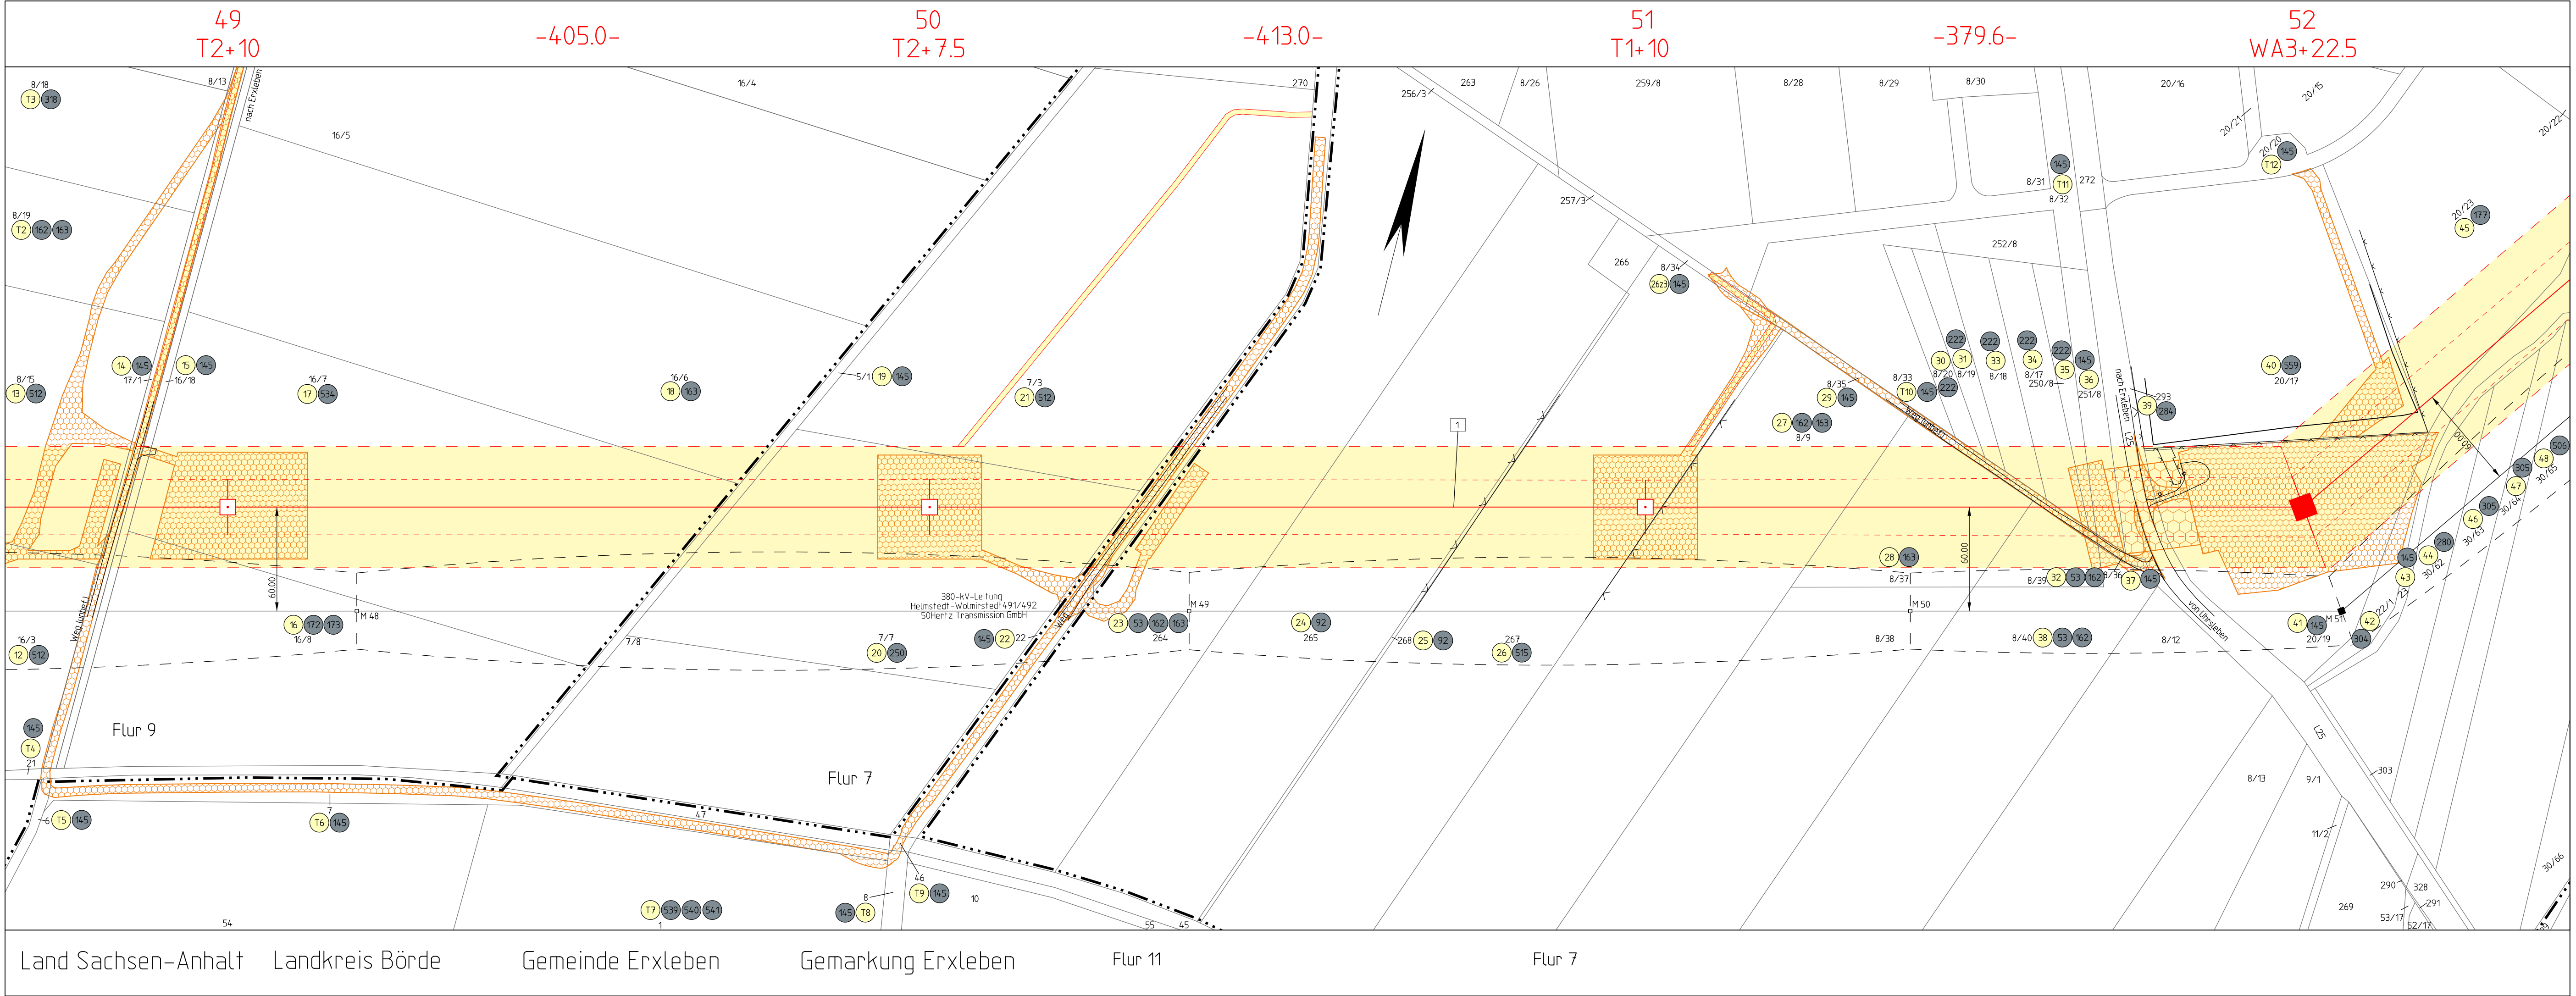

Planfeststellungsverfahren
Unterlage nach § 21 NABEG

E.ON Group

Höchstspannungsleitung Wolmirstedt -
Helmstedt Ost - Wale (BBPlG Nr. 10),
Einzelmaßnahme Wolmirstedt - Helmstedt Ost - Salzgitter
Abschnitt C, Wolmirstedt - Regelzonengrenze/LK Helmstedt

Titel:		Rechtserwerbsplan		M 49 - M 52	
Unterlage:	4.5	Blatt:	18	Maßstab:	1 : 2000

Legende:

Grenzen :

Land

Reg.Bez.

Kreis

Stadt/Gem.

Gemarkung

Flur

Flurstück

Nutzungsartengrenze

LSG / NSG

WSG

Sondergebiete

Winkelspannmast

Tragmast

Winkelspannmast Bestand

Tragmast Bestand

Montagetfläche & bauzeitliche Zuwegung

bauzeitliche Überspannung durch Schutznetz

dinglich zu sichernde Zuwegung

dinglich zu sichernde Schutzstreifenfläche

17

10

1

Ordnungsnummer

Eigentümernummer

Bauwerksnummer

0 50 100 150 200m

ALKIS: © GeoBasis-DE/LVermGeo ST

Vorhabensträger:		50Hertz Transmission GmbH		Bearbeitung:		K2 Engineering GmbH	
		Heidestraße 2				Am Egelingsberg 1	
		D-10557 Berlin				38542 Leiferde	

Nr.	Änderung	Datum	Name

aufgestellt: Berlin, 31.10.2025

festgestellt nach § 24 NABEG
Cottbus, den

K. Scheibner

L. Simon

Dateibezeichnung: LPR_619_0049-0052

Stand: 03.2025