


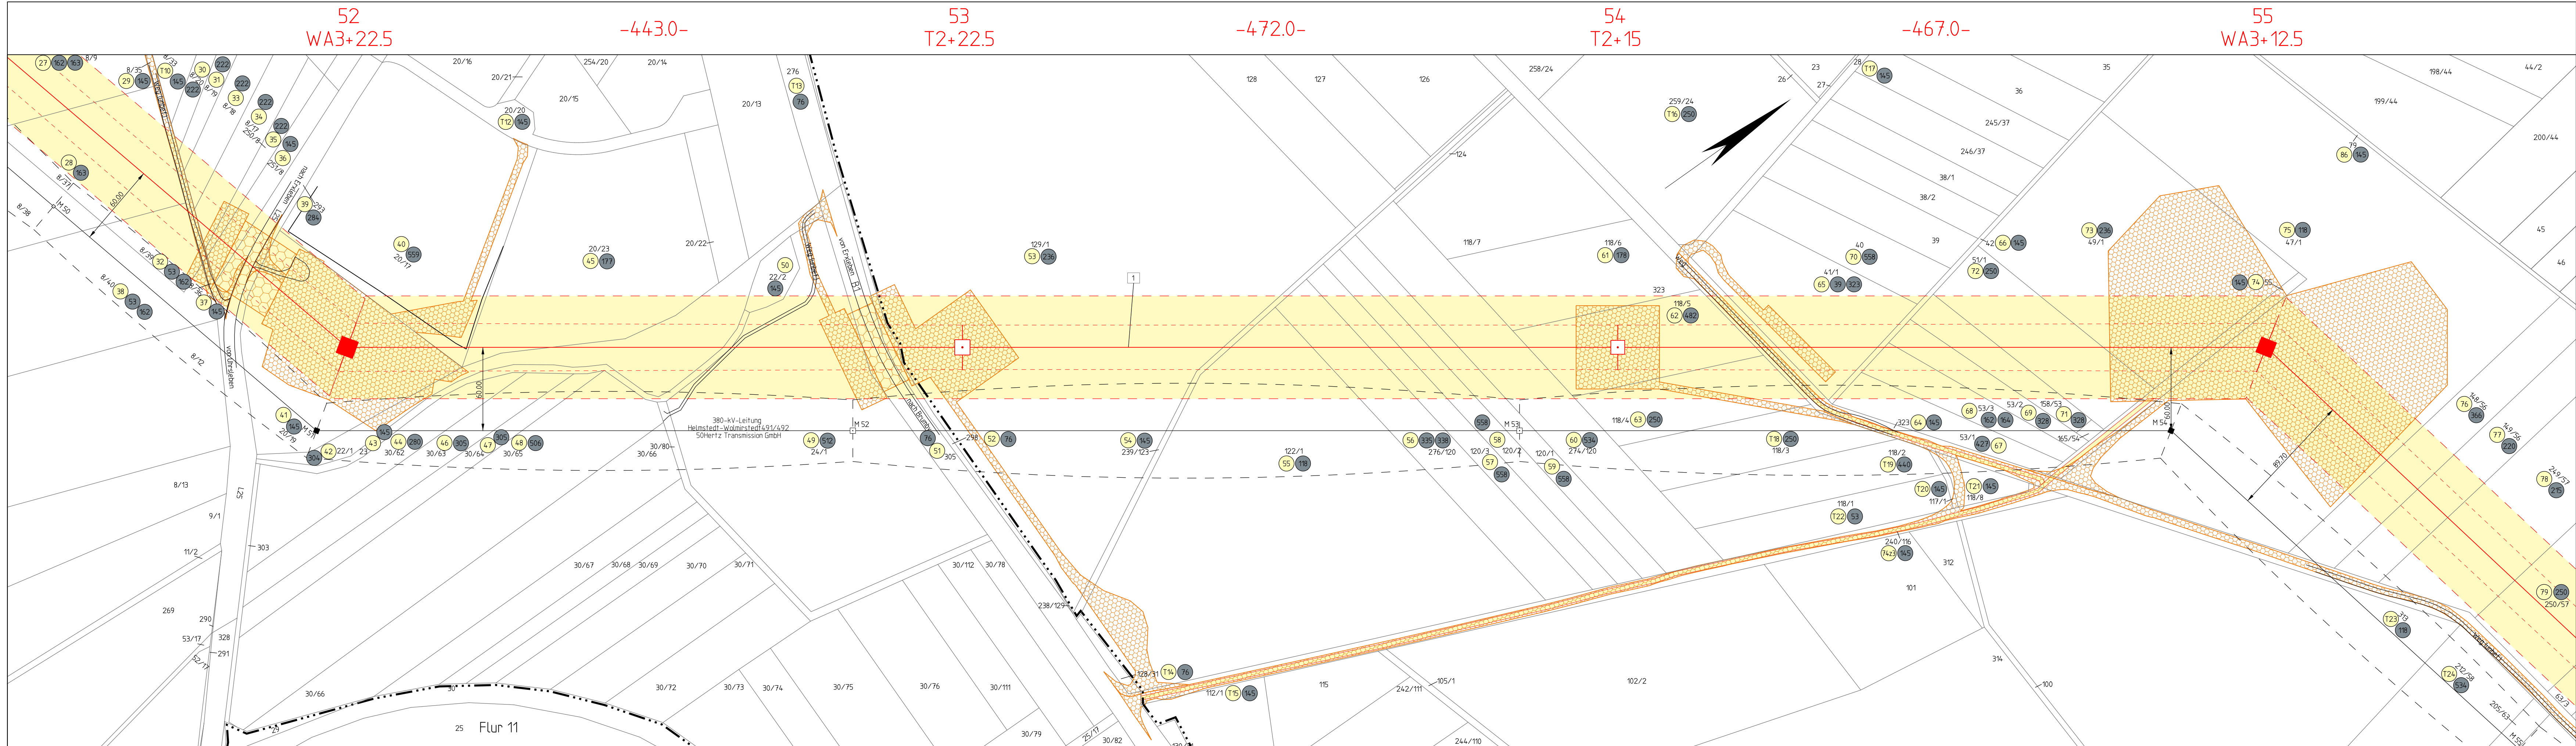

Legende:

Grenzen :

- Land
- Reg. Bez.
- Kreis
- Stadt/Gem.
- Gemarkung
- Flur
- Flurstück
- Nutzungsartengrenze
- LSG / NSG
- WSG
- Sondergebiete

- Winkelspannmast
- Tragmast
- Winkelspannmast Bestand
- Tragmast Bestand
- Montagefläche & bauzeitliche Zuwegung
- bauzeitliche Überspannung durch Schutznetz
- dinglich zu akkum. Zuwegung
- dinglich zu sichernde Schutzstreifenfläche
- Ordnungsnummer
- Eigenkennnummer
- Bauwerksnummer

ALKIS: © GeoBasis-DE/LVermGeo ST

Nr.	Änderung	Datum	Name