


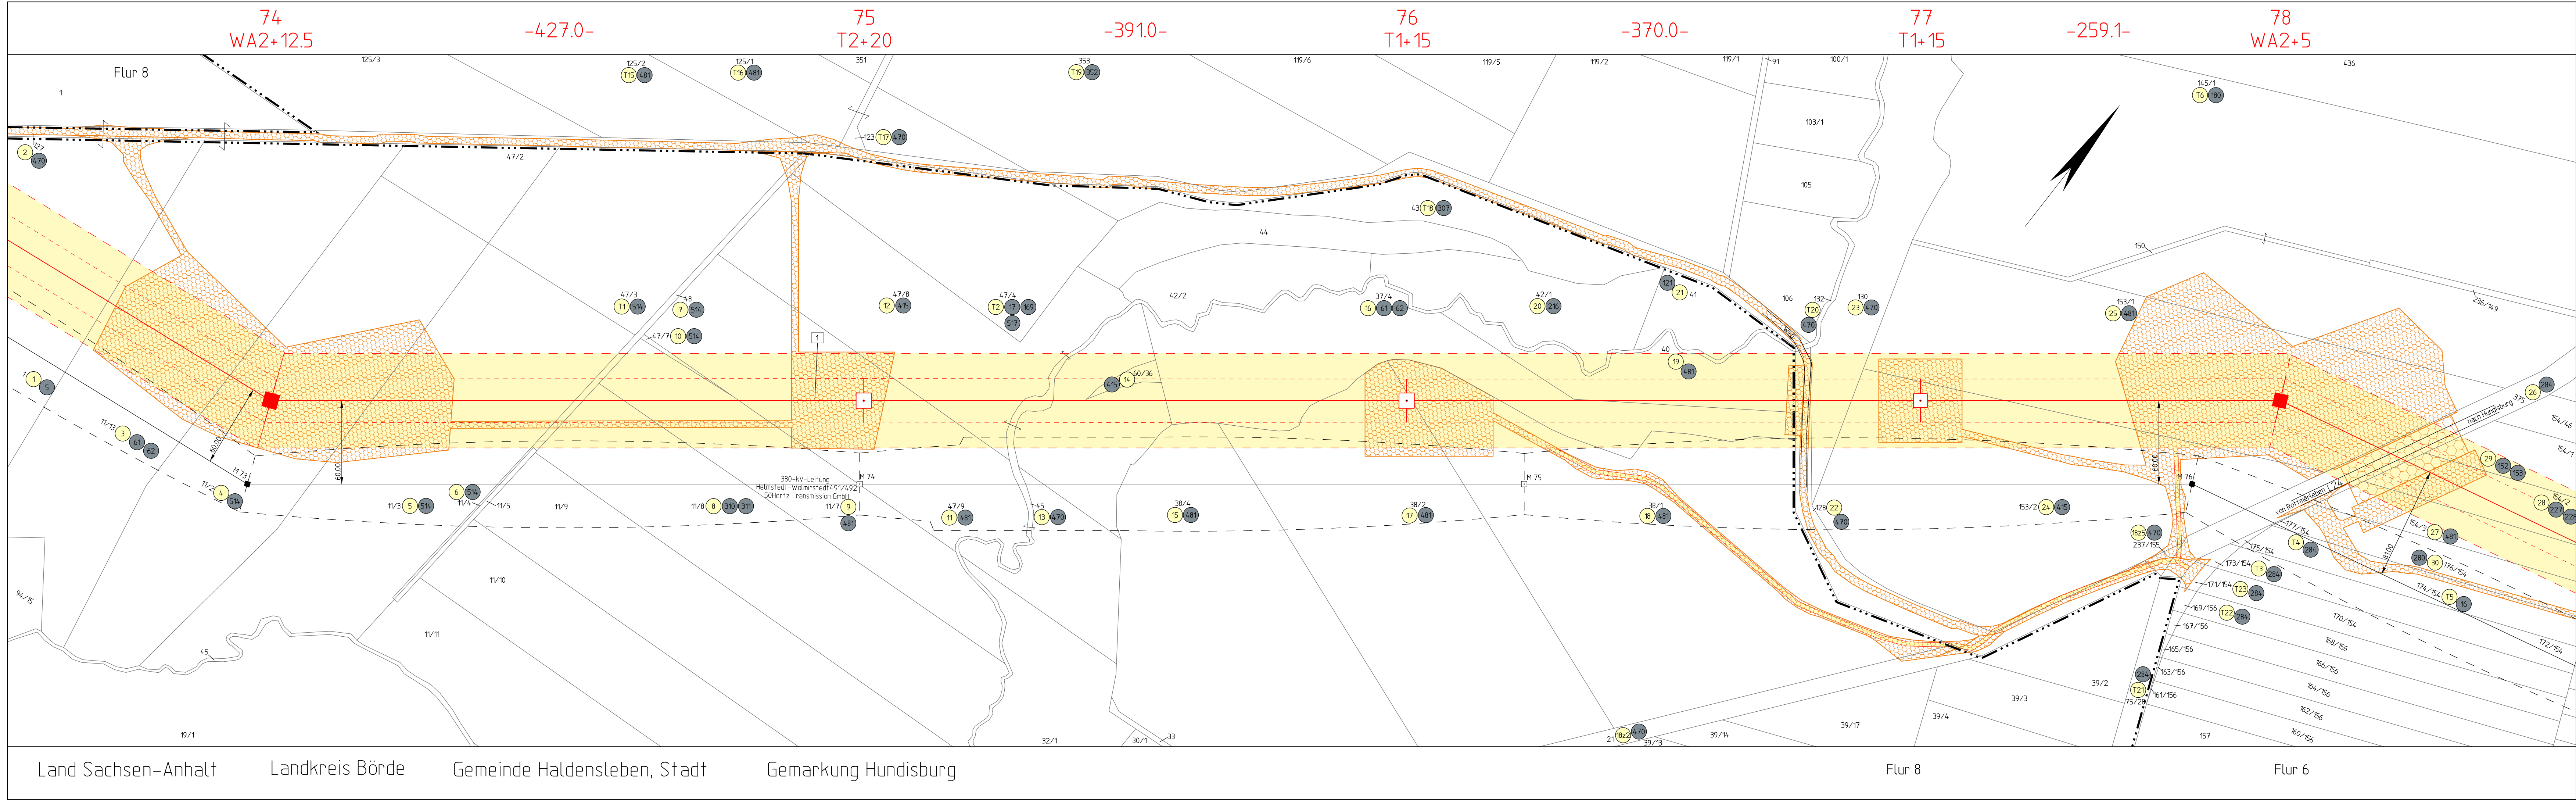


Titel:		Rechtserwerbsplan	M 74 - M 78
Unterlage:	4.5	Blatt:	26
Maßstab:		1 : 2000	

Legende:

Grenzen :

- Land
Reg. Bez.
Kreis
Stadt/Gem.
Gemarkung
Flur
Flurstück
Nutzungsartengrenze
LSG / NSG
WSG
Sondergebiete

- Montagefläche & bauzeitliche Zuwegung
bauzeitliche Überspannung durch Schutznetz
dinglich zu sich erhaltende Zuwegung
dinglich zu sich erhaltende Schutzstreifenfläche
- Ordnungsnummer
Eigenkennnummer
Baueisennummer

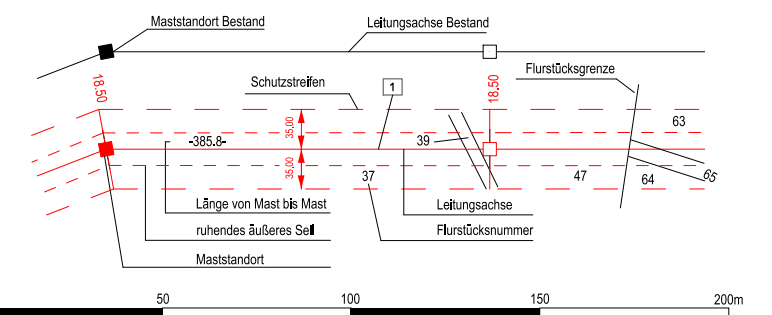

ALKIS: © GeoBasis-DE/LVermGeo ST

Vorhabensträger: 50Hertz Transmission GmbH
Heidestraße 2
D-10557 Berlin

Bearbeitung: K2 Engineering GmbH
Am Egelingsberg 1
38542 Leiferde

Nr.	Änderung	Datum	Name

aufgestellt: Berlin, 31.10.2025	festgestellt nach § 24 NABEG Cottbus, den
K. Scheibner	L. Simon
Dateibezeichnung: LPR_619_0074-0078	
Stand: 03.2025	