


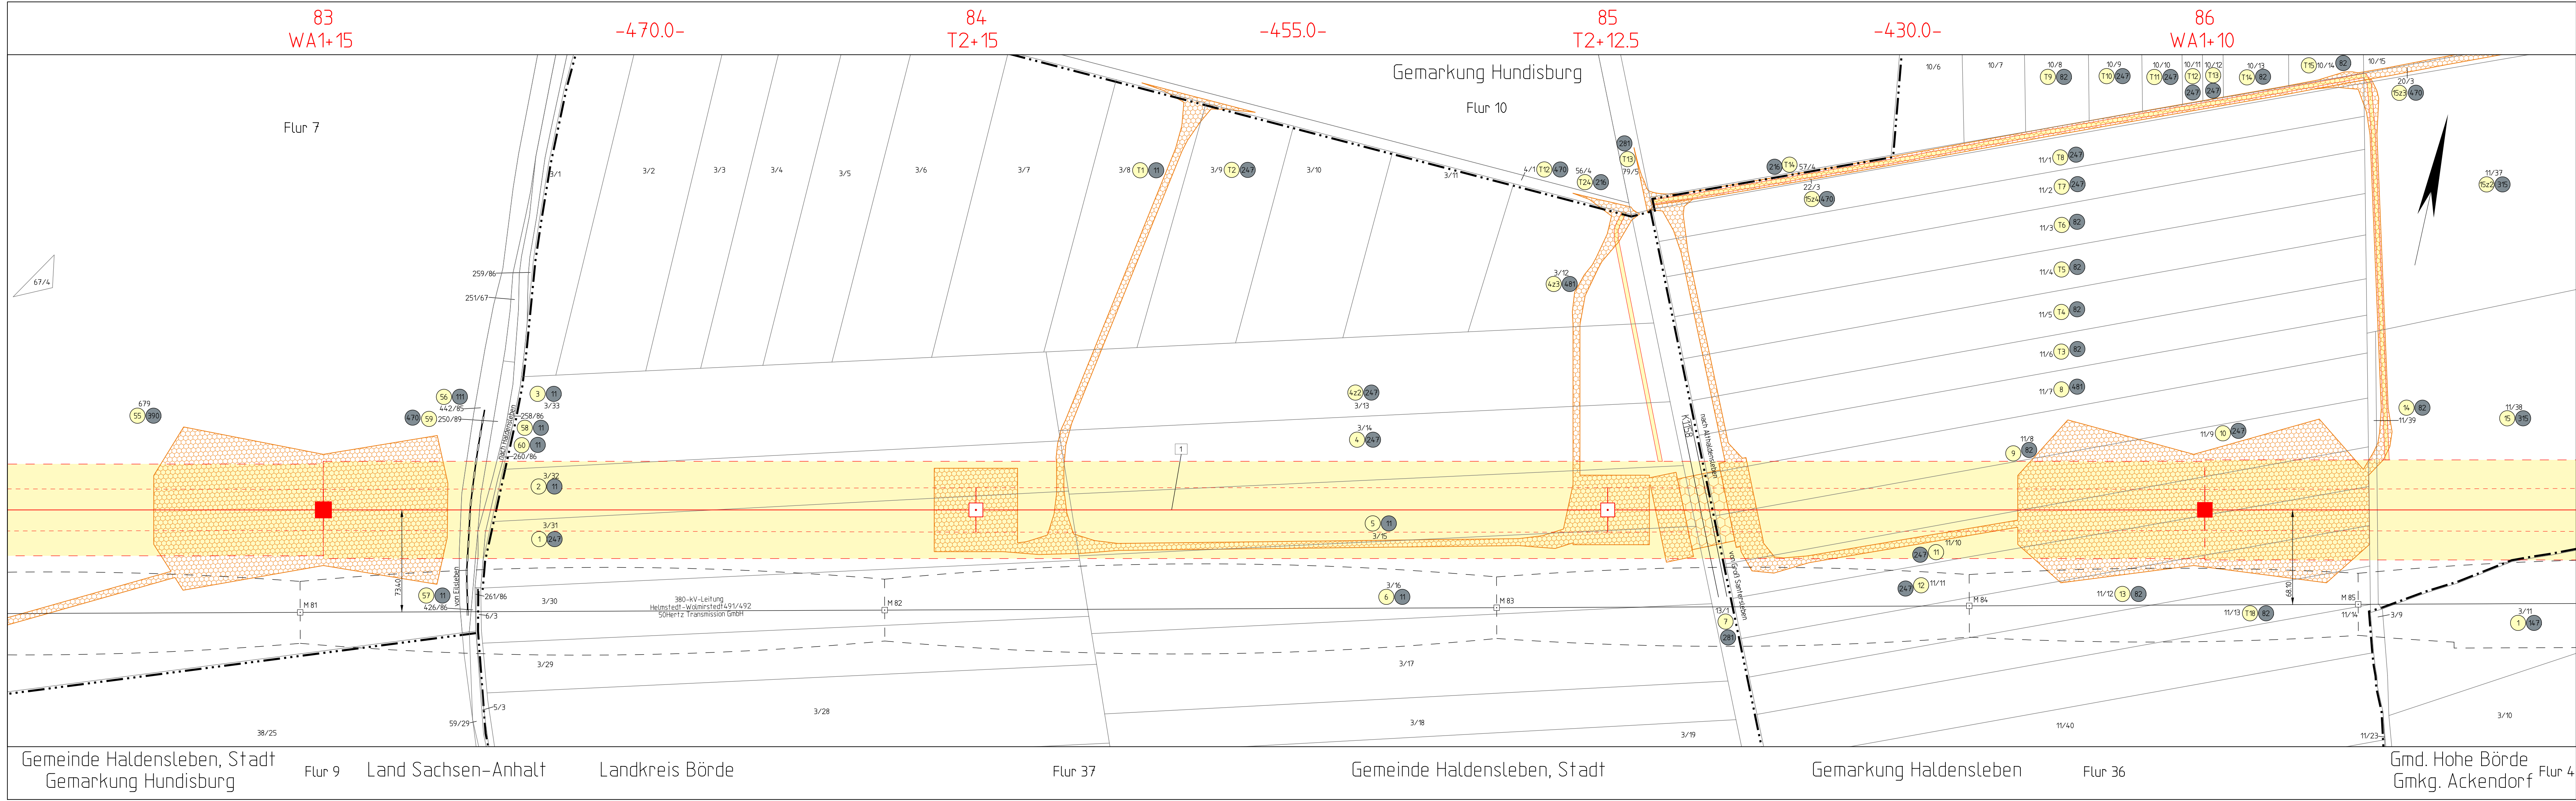

Legende:

Grenzen :

Land

Reg.Bez.

Kreis

Stadt/Gem.

Gemarkung

Flur

Flurstück

Nutzungsartengrenze

LSG / NSG

WSG

Sondergebiete

Winkelspannmast

Tragmast

Winkelspannmast Bestand

Tragmast Bestand

Montagefliche & bauzeitliche Zuwegung

bauzeitliche Überspannung durch Schutznetz

dinglich zu sichende Zuwegung

dinglich zu sichende Schutzstreifenfliche

Ordnungsnummer

Eigenumsnummer

Bauwerksnummer

0 50 100 150 200m

ALKIS: © GeoBasis-DE/LVermGeo ST

Vorhabensträger: 50Hertz Transmission GmbH
Heidestraße 2
D-10557 Berlin

Bearbeitung: K2 Engineering GmbH
Am Egelingsberg 1
38542 Leiferde

Nr.	Änderung	Datum	Name

aufgestellt: Berlin, 31.10.2025	festgestellt nach § 24 NABEG Cottbus, den
K. Scheibner	L. Simon
Dateibezeichnung: LPR_619_0083-0086	Stand: 03.2025