


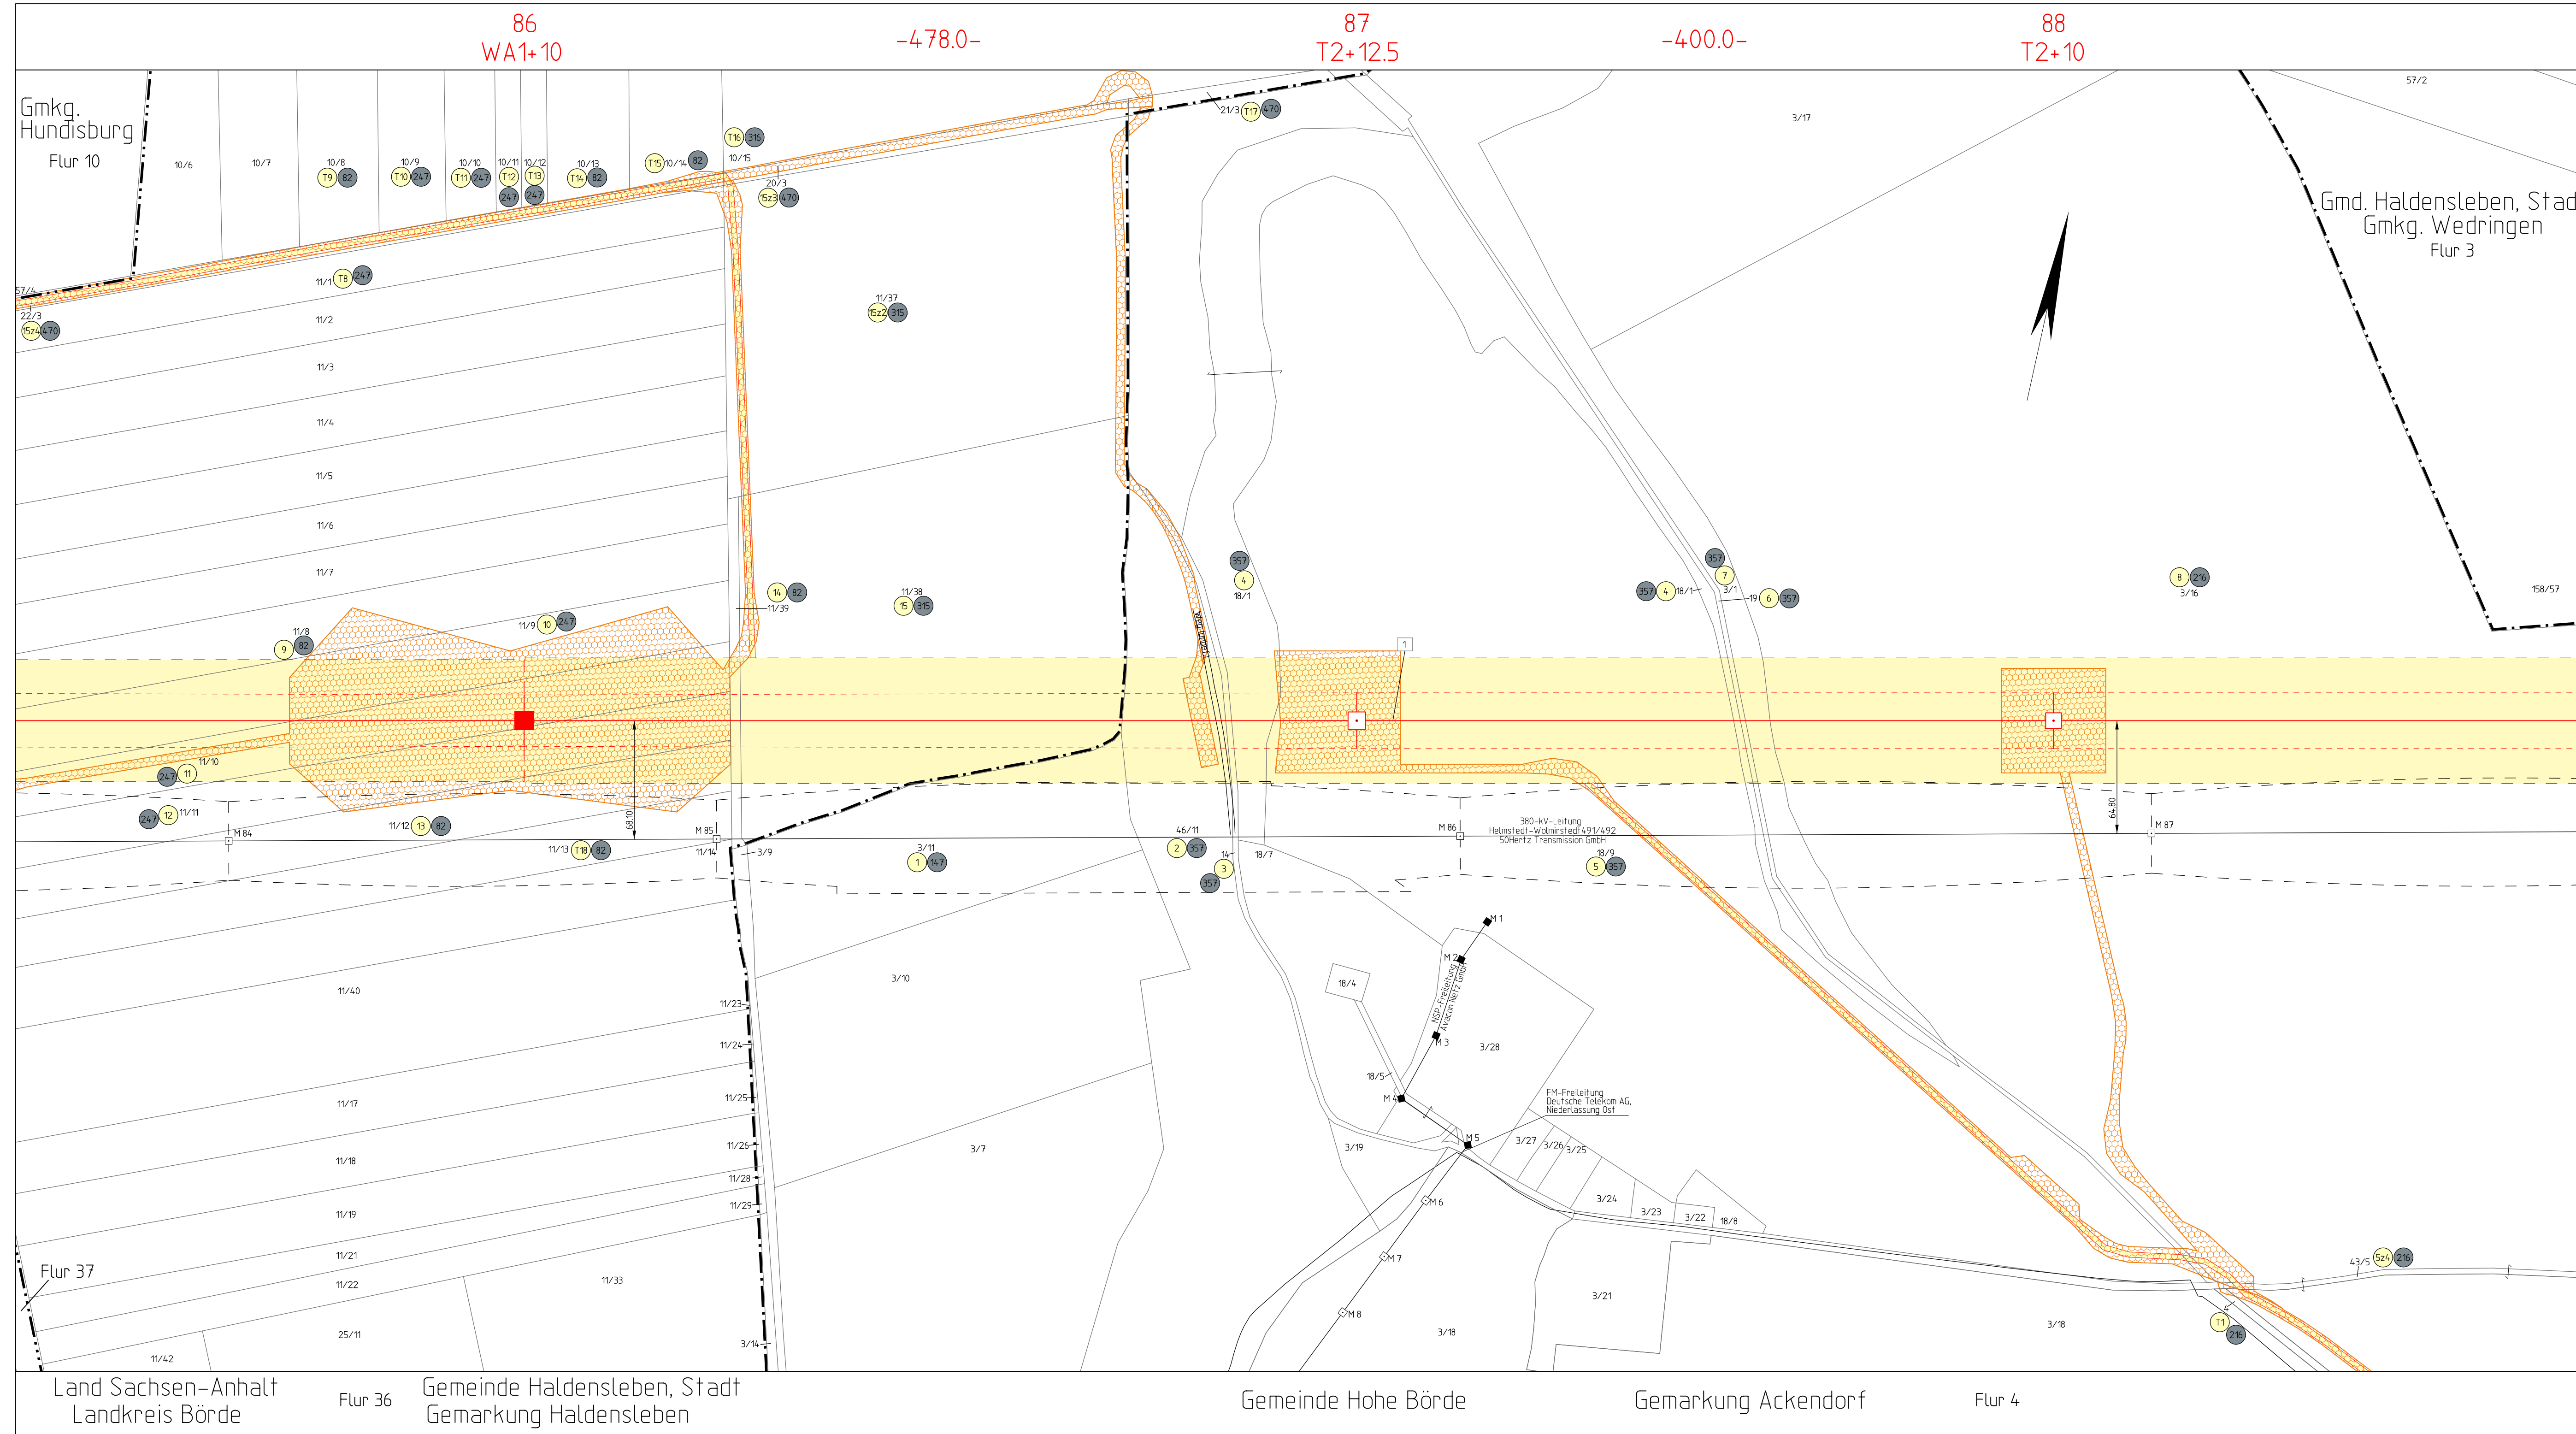

Planfeststellungsverfahren
Unterlage nach § 21 NABEG

Höchstspannungsleitung Wolmirstedt -
Helmstedt Ost - Wuhle (BBPlG Nr. 10),
Einzelmaßnahme Wolmirstedt - Helmstedt Ost - Salzgitter
Abschnitt C, Wolmirstedt - Regelzonengrenze/LK Helmstedt

 50he




Titel:		Rechtserwerbsplan	M 86 - M 88
--------	--	-------------------	-------------

Unterlage: 4.5	Blatt: 30	Maßstab: 1 : 2000
----------------	-----------	-------------------

Legende:

Grenzen :

Land	=====
Reg.Bez.	-----+-----+-----+-----
Kreis	-----+-----+-----+-----
Stadt/Gem.	-----+-----+-----+-----
Gemarkung	-----+-----+-----+-----
Flur	-----+-----+-----+-----
Flurstück	-----+-----+-----+-----
Nutzungsartengrenze	-----+-----+-----+-----
LSG / NSG	-----+-----+-----+-----
WSG	
Sondergebiete	■ ■ ■ ■ ■

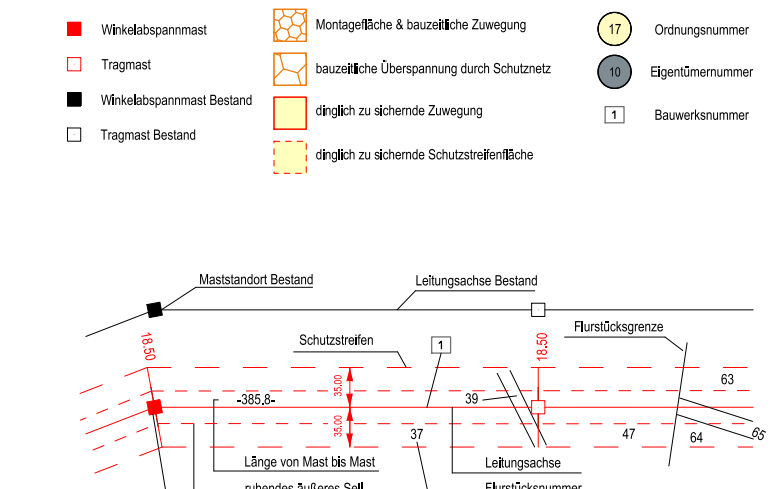

ALKIS: © GeoBasis-DE/LVermGeo ST

Vorhabensträger: 50Hertz Transmission GmbH
Heidestraße 2
D-10557 Berlin

Bearbeitung:	K2 Engineering GmbH Am Egelingsberg 1 38542 Leiferde
--------------	--

Änderung		Datum	Name

aufgestellt: Berlin, 31.10.2025

	festgestellt nach § 24 NABEG Cottbus, den
--	--

K. Scheibner	L. Simon
--------------	----------

L. Simon

Dateibezeichnung: LPR_619_0086-0088

Stand: 03.2025