


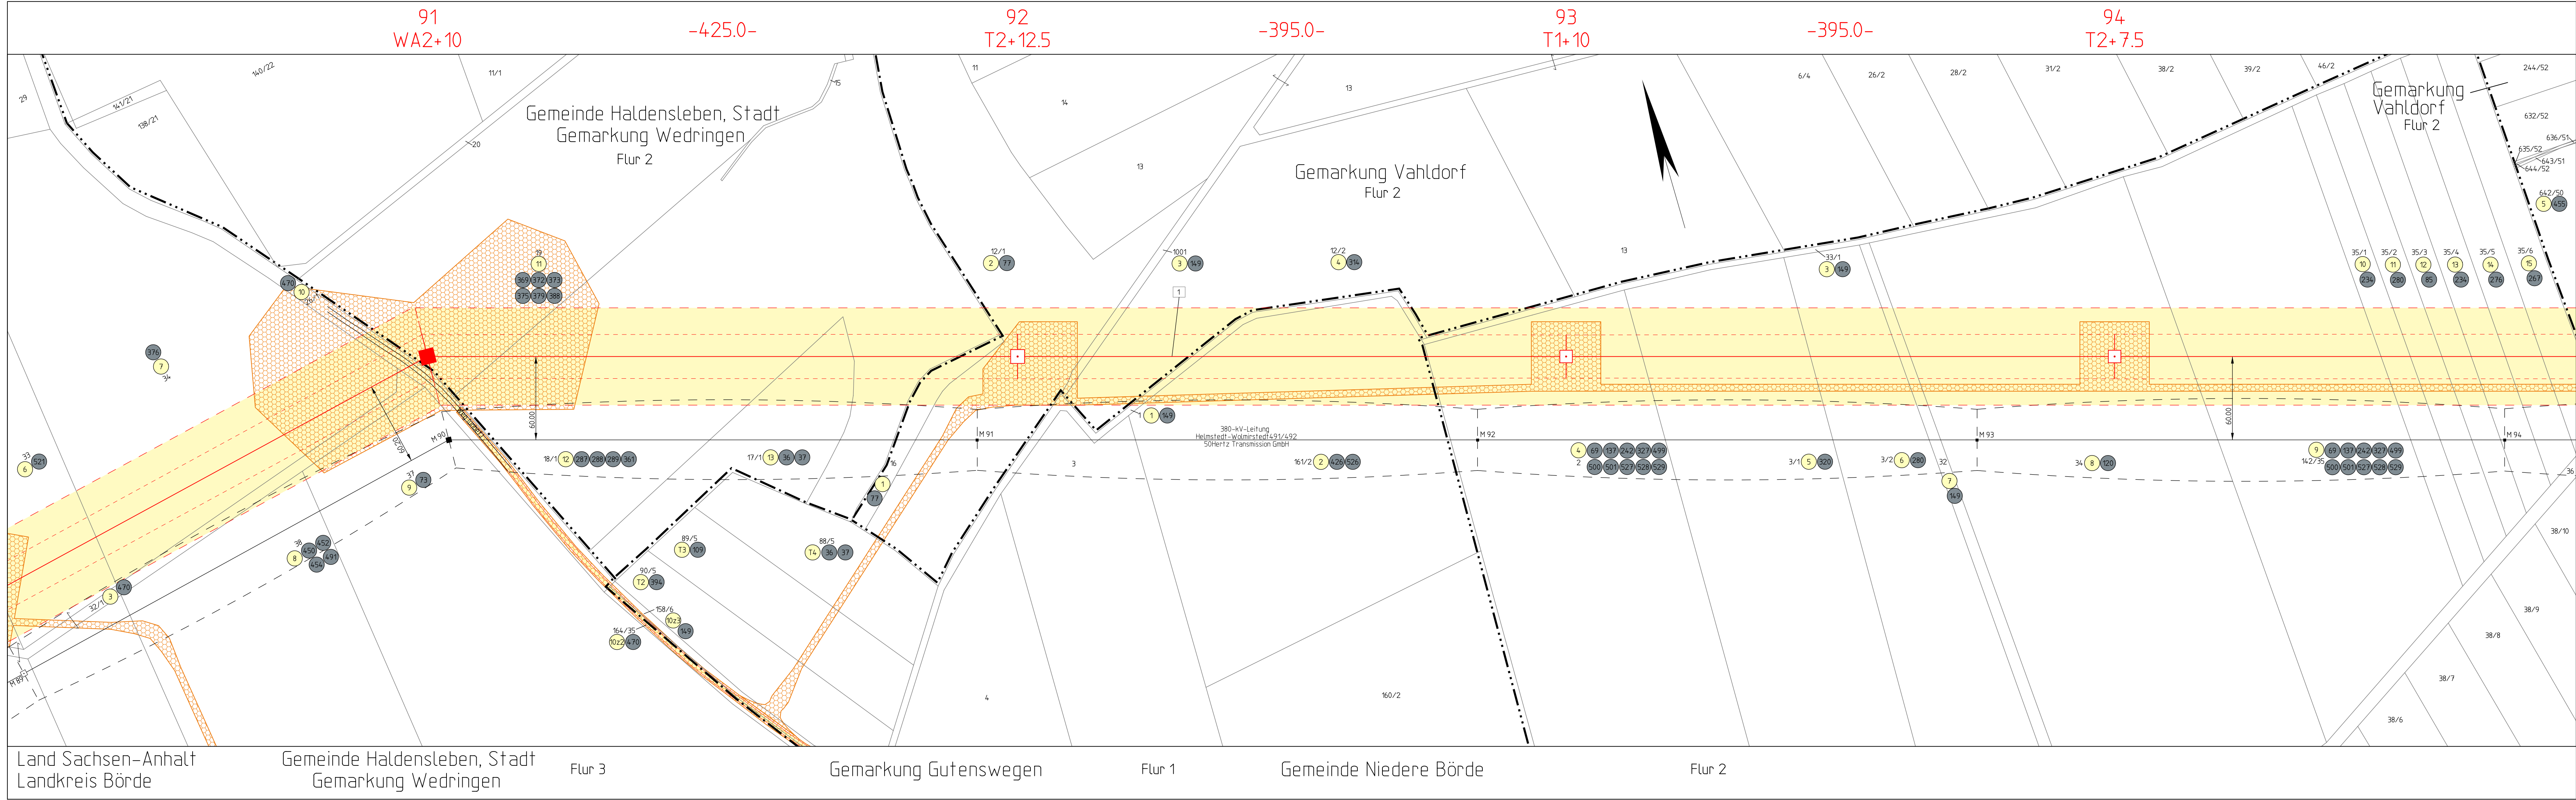


Titel: Rechtserwerbsplan M 91 - M 94		
Unterlage: 4.5	Blatt: 32	Maßstab: 1 : 2000

Legende:

Grenzen :

- Land
Reg.Bez.
Kreis
Stadt/Gem.
Gemarkung
Flur
Flurstück
Nutzungsartengrenze
LSG / NSG
WSG
Sondergebiete

- Winkelspannmast
□ Tragnast
■ Winkelspannmast Bestand
□ Tragnast Bestand
- Montagelücke & bauzeitliche Zuwegung
■ bauzeitliche Überspannung durch Schutznetz
■ dinglich zu sichende Zuwegung
■ dinglich zu sichende Schutzstreifenfläche
- 17 Ordnungsnr.
18 Eigennummer
19 Bauwerksnummer

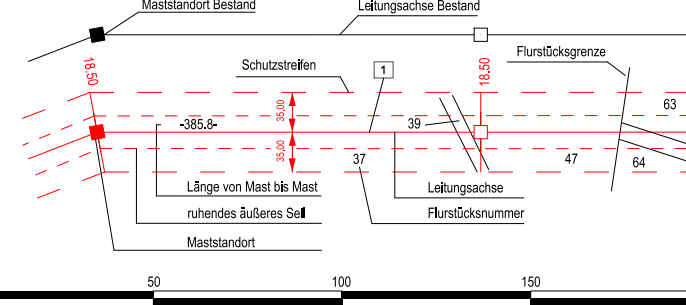

ALKIS: © GeoBasis-DE/LVermGeo ST	
Vorhabensträger: 50Hertz Transmission GmbH Heidestraße 2 D-10557 Berlin	Bearbeitung: K2 Engineering GmbH Am Egelingsberg 1 38542 Leiferde

Nr.	Änderung	Datum	Name

aufgestellt: Berlin, 31.10.2025		festgestellt nach § 24 NABEG Cottbus, den
K. Scheibner	L. Simon	
Dateibezeichnung: LPR_619_0091-0094		Stand: 03.2025