


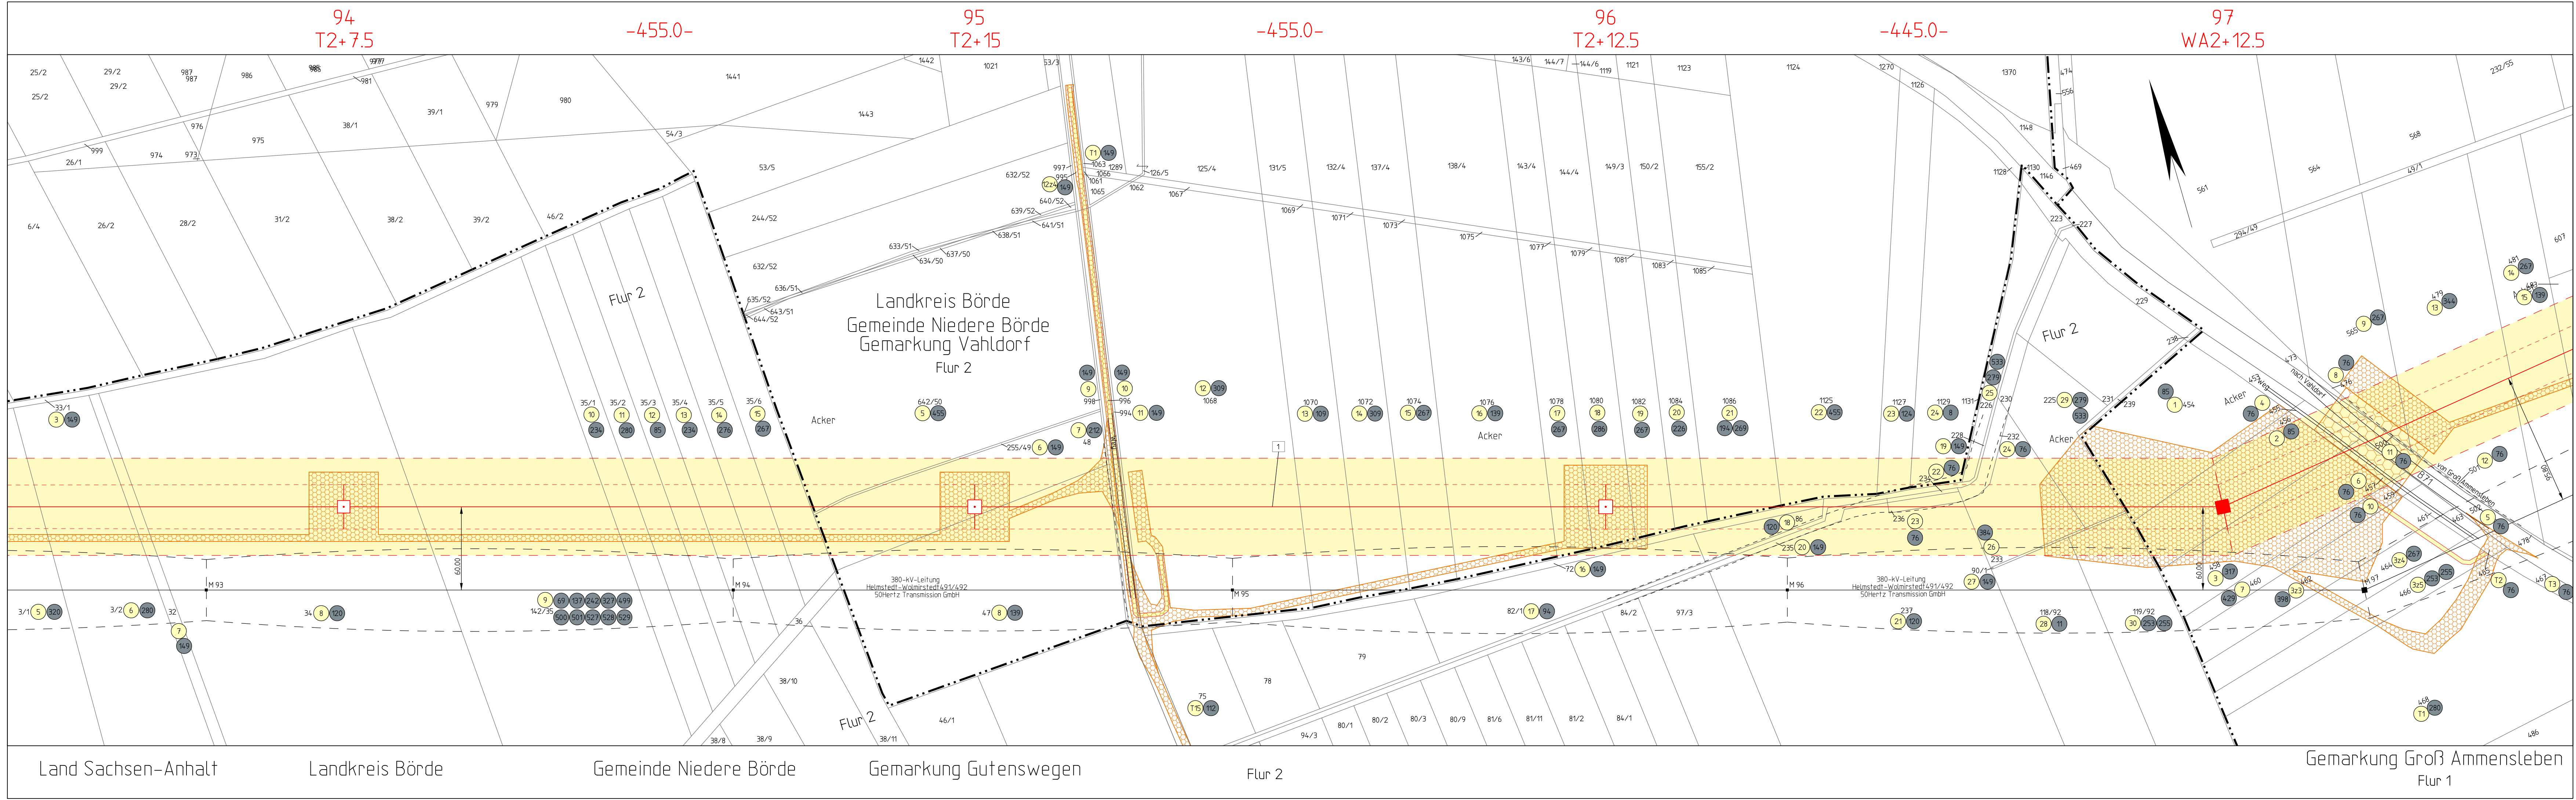


Titel:		Rechtserwerbsplan	M 94 - M 97
Unterlage:	4.5	Blatt:	33
Maßstab:		1 : 2000	

Legende:

Grenzen :

- Land
Reg.Bez.
Kreis
Stadt/Gem.
Gemarkung
Flur
Flurstück
Nutzungsartengrenze
LSG / NSG
WSG
Sondergebiete

- Winkelspannmast
Tragmast
Winkelspannarm Bestand
Tragmast Bestand
- Montagefällige und bauzeitliche Zuwegung
bauzeitliche Überspannung durch Schutznetz
dinglich zu akkordierende Zuwegung
dinglich zu sichernde Schutzmaßfälligkeit
- Ordnungsnummer
Eigenkennnummer
Baueisennummer

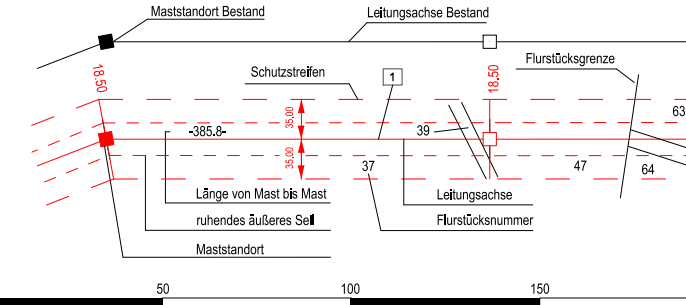

ALKIS: © GeoBasis-DE/LVermGeo ST

Vorhabensträger:		50Hertz Transmission GmbH Heidestraße 2 D-10557 Berlin	Bearbeitung:		K2 Engineering GmbH Am Egelingsberg 1 38542 Leiferde
Nr.	Änderung			Datum	Name

aufgestellt:	Berlin, 31.10.2025	festgestellt nach § 24 NABEG Cottbus, den
K. Scheibner	L. Simon	
Dateibezeichnung: LPR_619_0094-0097		Stand: 03.2025