


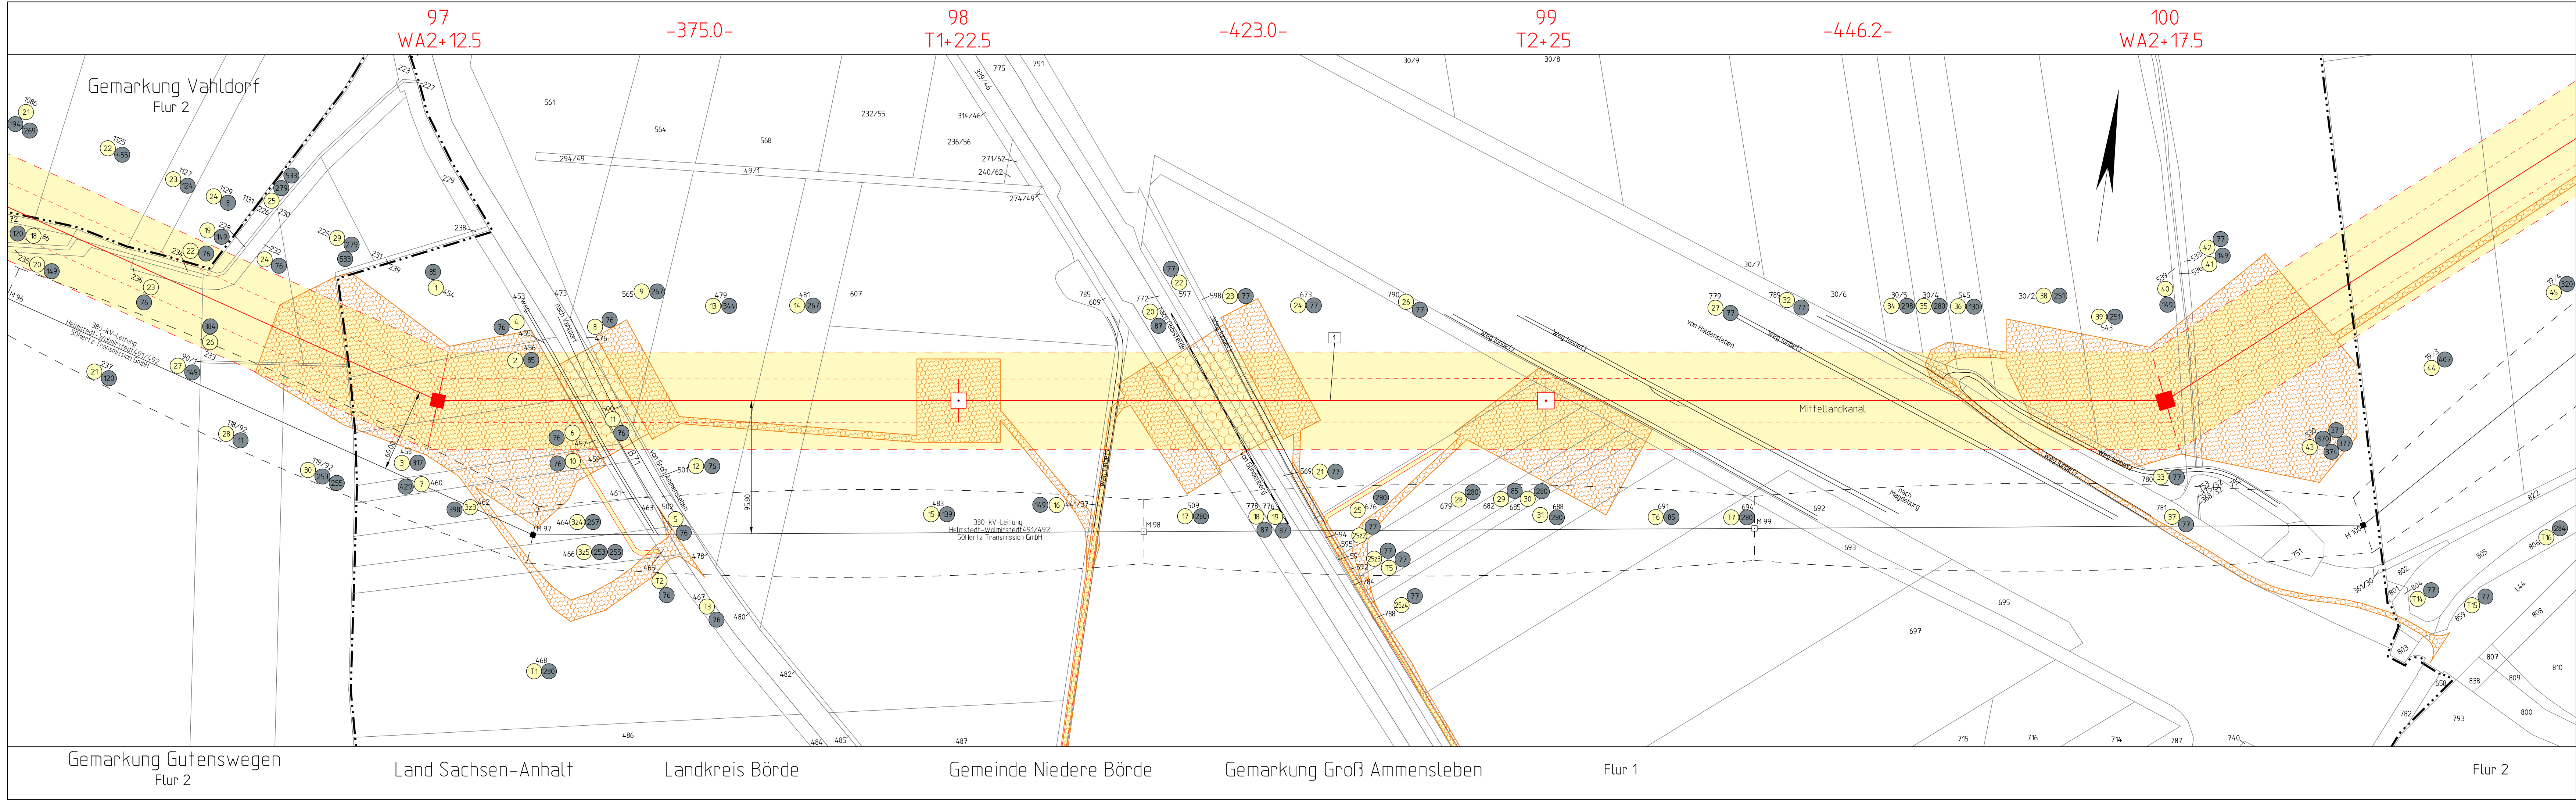


Titel:		Rechtserwerbsplan	M 97 - M 100
Unterlage: 4.5	Blatt: 34	Maßstab: 1 : 2000	

Legende:

Grenzen :

- Land
Reg. Bez.
Kreis
Stadt/Gem.
Gemarkung
Flur
Flurstück
Nutzungsartengrenze
LSG / NSG
WSG
Sondergebiete

- Winkelspannmast
Tragmast
Winkelspannmast Bestand
Tragmast Bestand
- Montagefällige & bauzeitliche Zuwegung
bauzeitliche Überspannung durch Schutznetz
dinglich zu sichermende Zuwegung
dinglich zu sichermende Schutzstreifenfälligkeit
- Ordnungsnummer
Eigenkennnummer
Bauwerksnummer

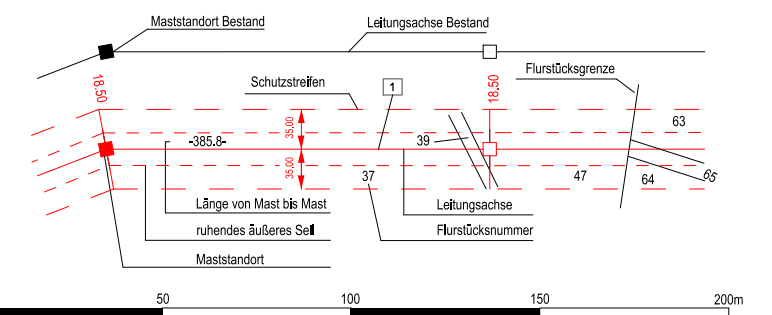

ALKIS: © GeoBasis-DE/LVermGeo ST	
Vorhabensträger:	Bearbeitung:
50Hertz Transmission GmbH Heidestraße 2 D-10557 Berlin	K2 Engineering GmbH Am Egelingsberg 1 38542 Leiferde

Nr.	Änderung	Datum	Name

aufgestellt:	Berlin, 31.10.2025	festgestellt nach § 24 NABEG Cottbus, den
K. Scheibner	L. Simon	
Dateibezeichnung: LPR_619_0097-0100		Stand: 03.2025