




Planfeststellungsverfahren
Unterlage nach § 21 NABEG

Höchstspannungsleitung Wolmirstedt -
Helmstedt Ost - Wale (BBPlG Nr. 10),
Einzelmaßnahme Wolmirstedt - Helmstedt Ost - Salzgitter
Abschnitt C, Wolmirstedt - Regelzonengrenze/LK Helmstedt

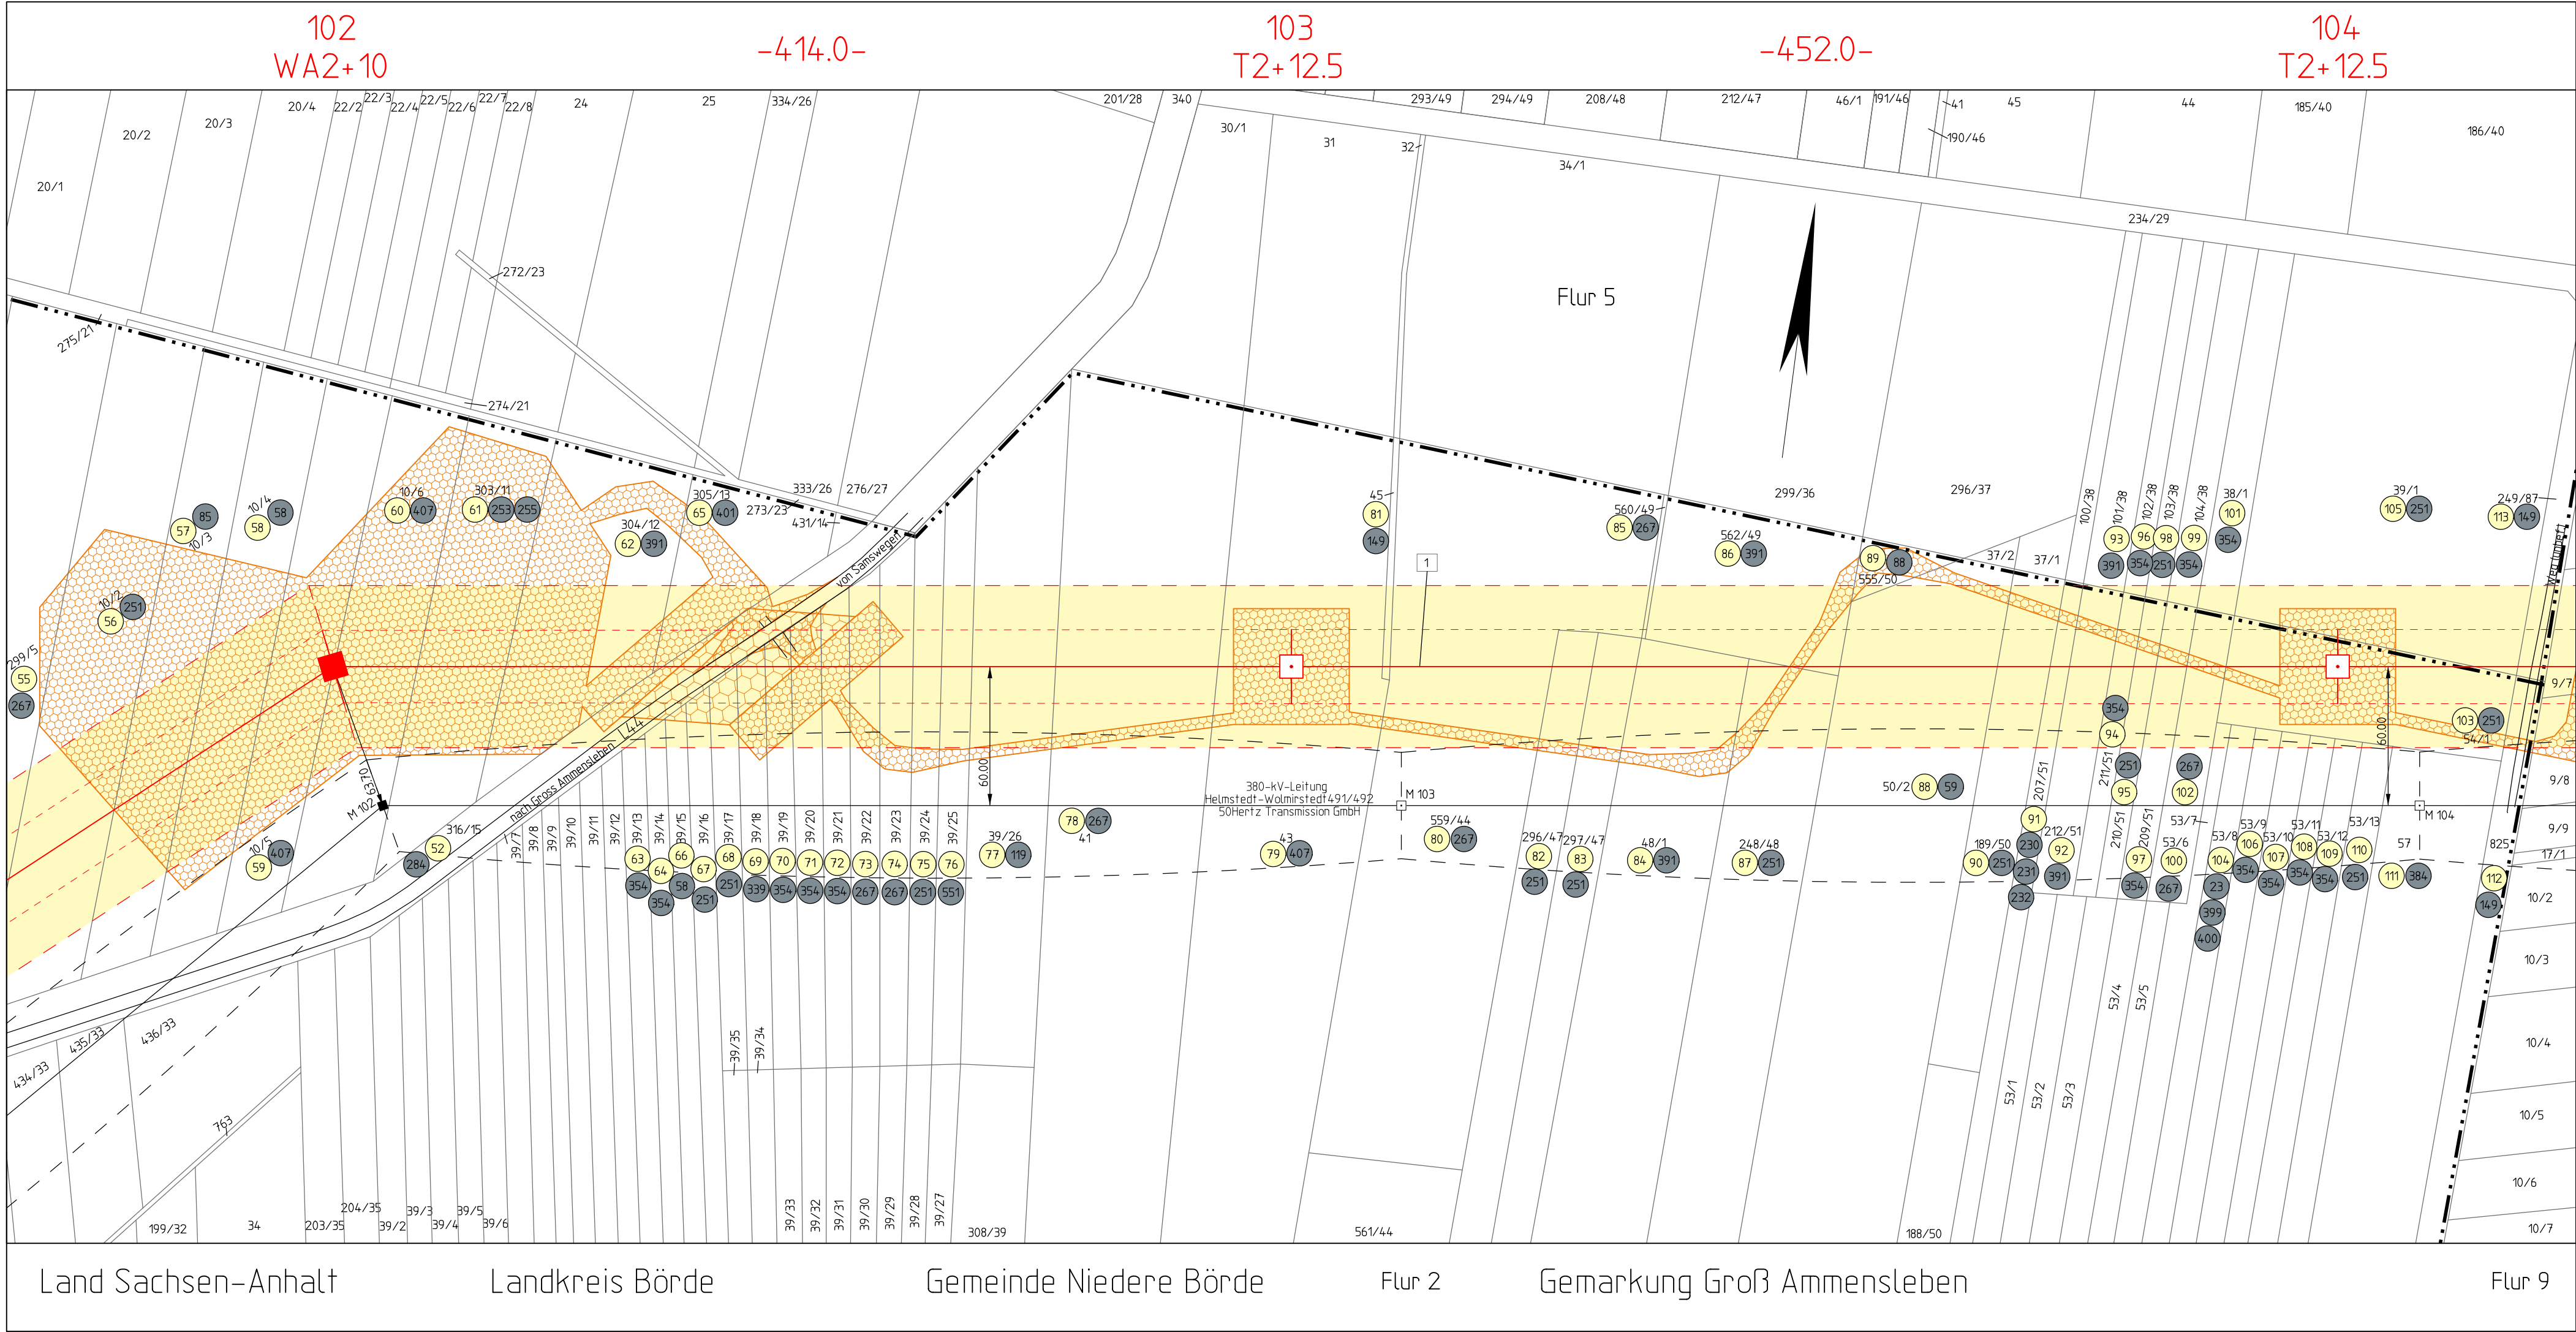


Titel:		Rechtserwerbsplan	M 102 - M 104
Unterlage:	4.5	Blatt:	36
		Maßstab:	1 : 2000

Legende:

Grenzen :

Land	— — — — —
Reg.Bez.	— — — — —
Kreis	— — — — —
Stadt/Gem.	— — — — —
Gemarkung	— — — — —
Flur	— — — — —
Flurstück	— — — — —
Nutzungsartengrenze	— — — — —
LSG / NSG	— — — — —
WSG	— — — — —
Sondergebiete	— — — — —

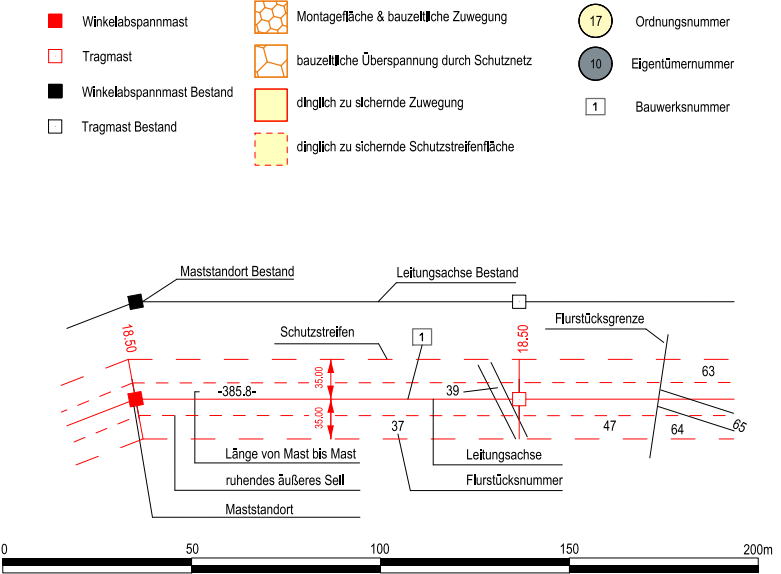

ALKIS: © GeoBasis-DE/LVermGeo ST

Vorhabensträger:		Bearbeitung:	
50Hertz Transmission GmbH		K2 Engineering GmbH	
Heidestraße 2		Am Egelingsberg 1	
D-10557 Berlin		38542 Leiferde	
Nr.	Änderung	Datum	Name

aufgestellt: Berlin, 31.10.2025		festgestellt nach § 24 NABEG Cottbus, den	
K. Scheibner		L. Simon	
Dateibezeichnung: LPR_619_0102-0104		Stand: 03.2025	