


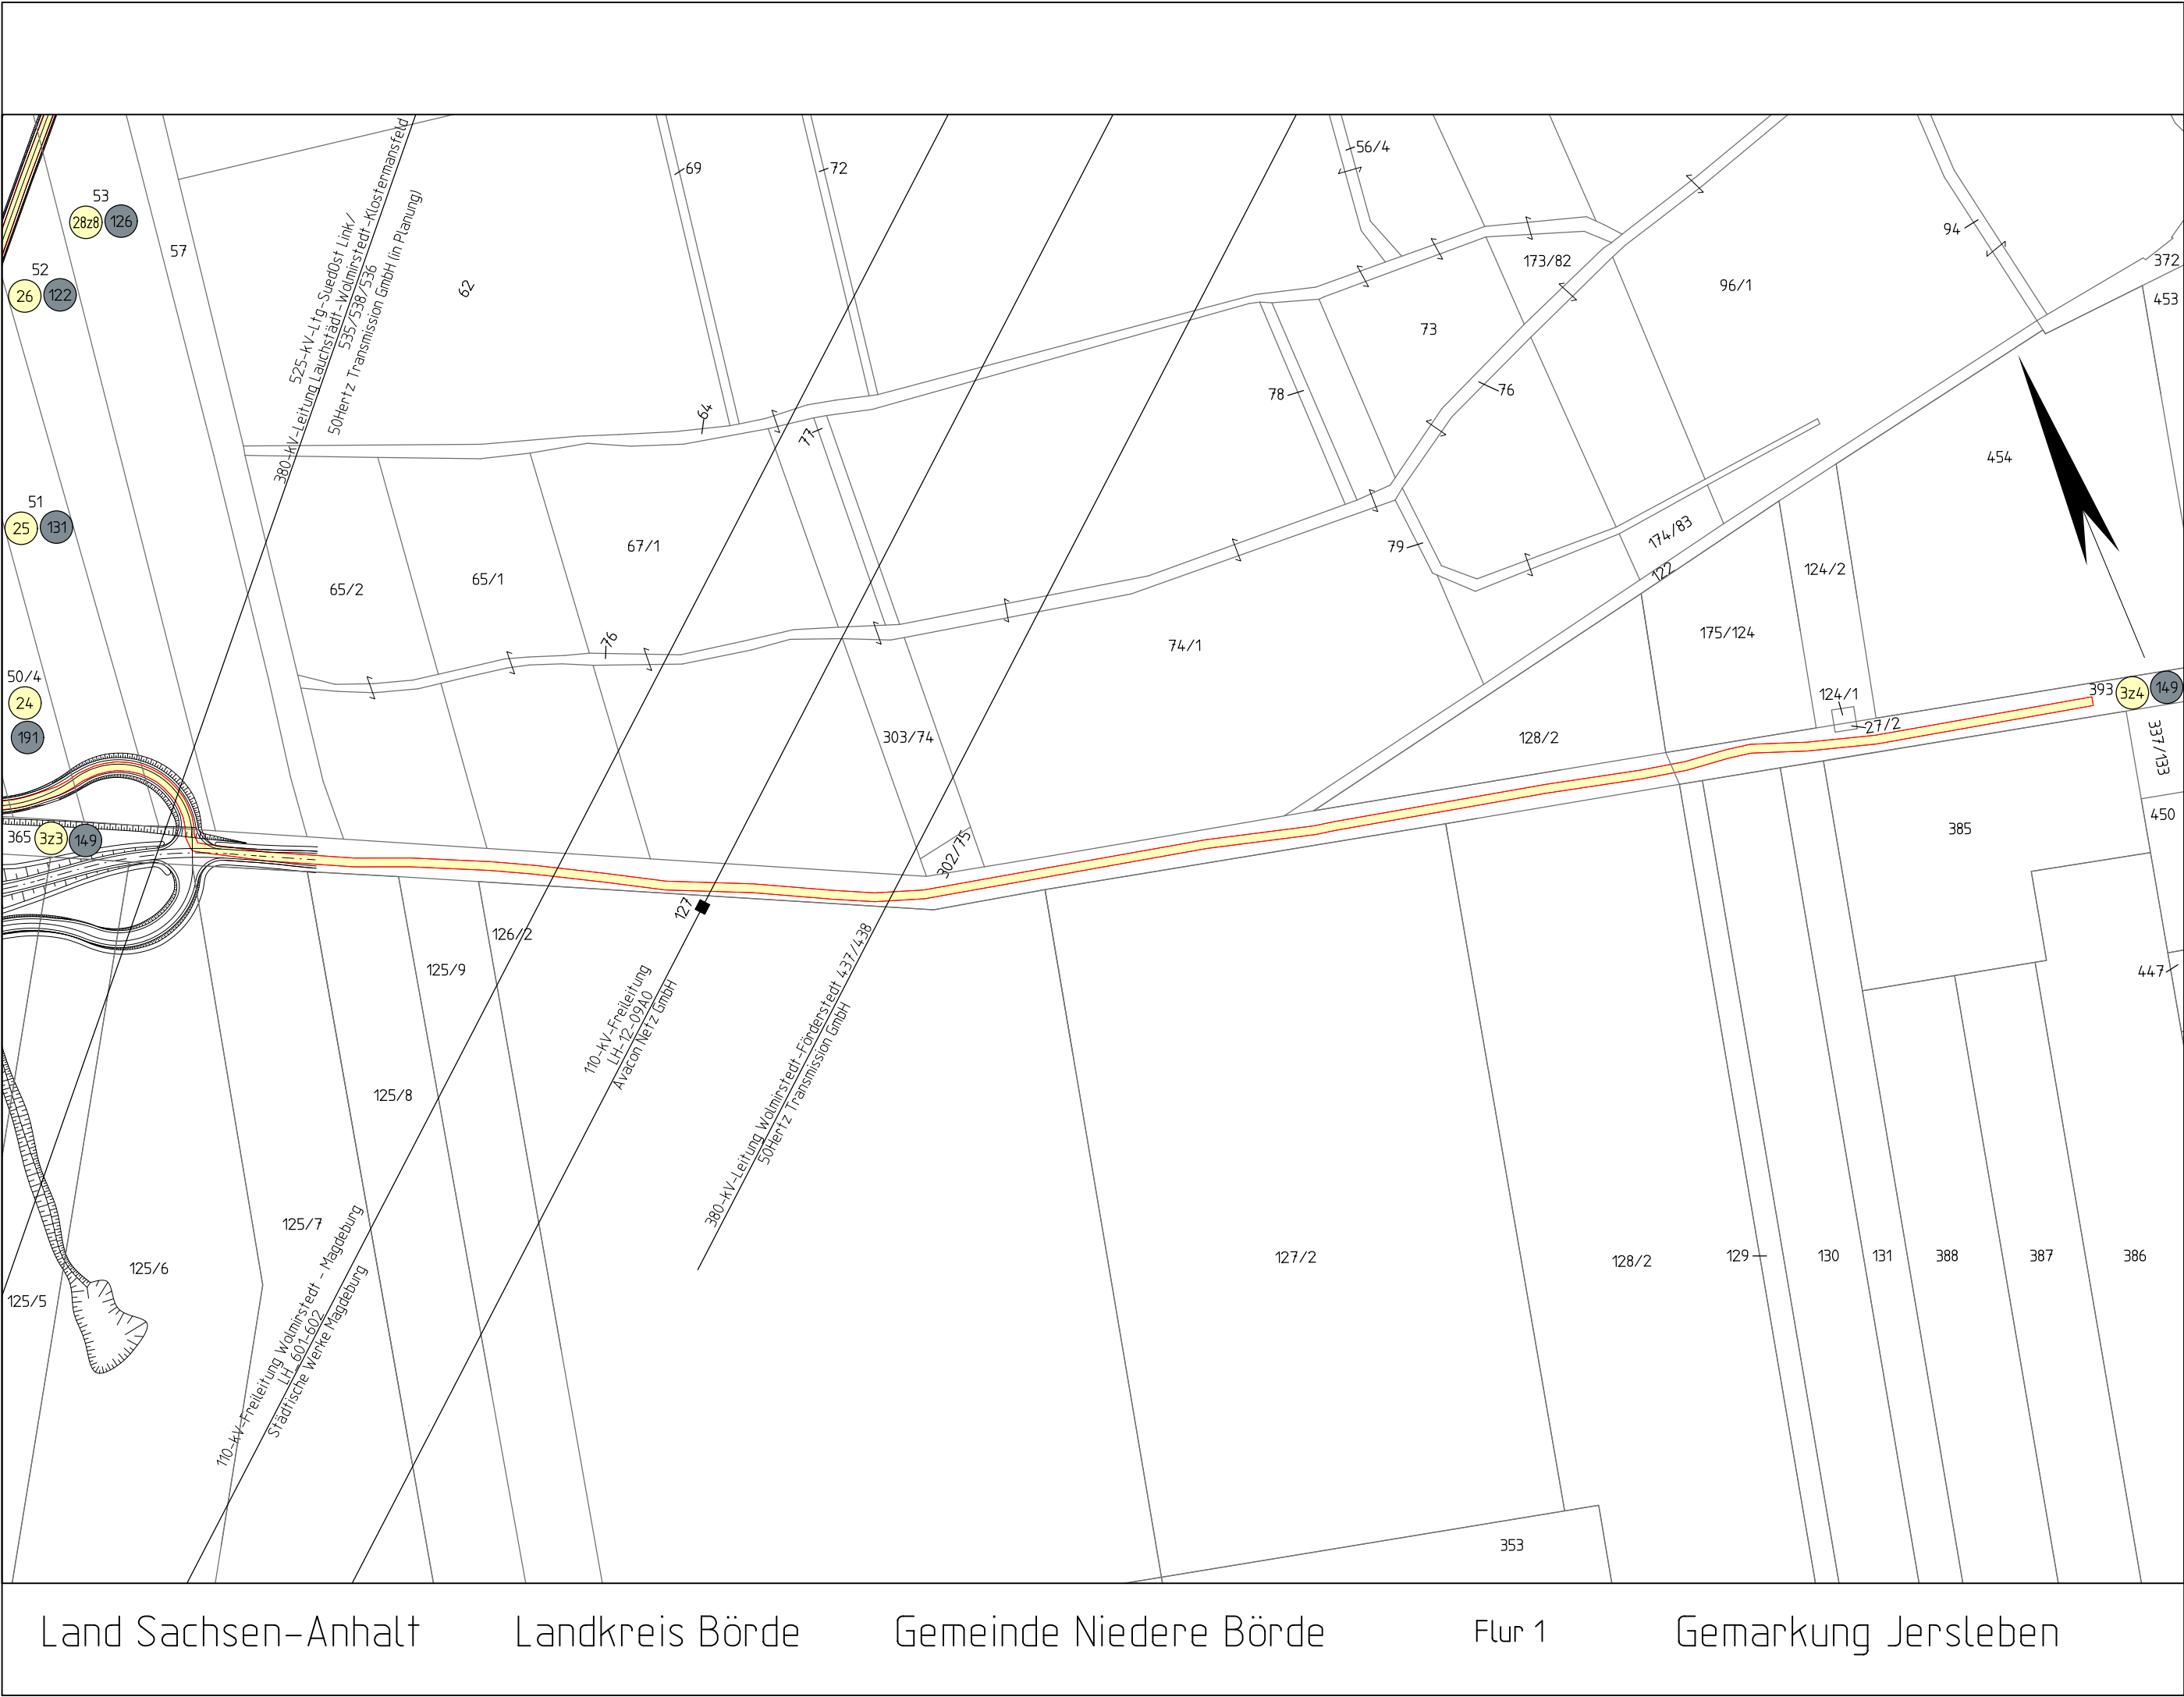

Land Sachsen-Anhalt Landkreis Börde Gemeinde Niedere Börde Flur 1 Gemarkung Jersleben


Titel: Rechtserwerbsplan Zuwegung zu M 106		
Unterlage: 4.5	Blatt: 38A	Maßstab: 1 : 2000

Legende:

Grenzen :

Land	
Reg.Bez.	
Kreis	
Stadt/Gem.	
Gemarkung	
Flur	
Flurstück	
Nutzungsartengrenze	
LSG / NSG	
WSG	
Sondergebiete	

	Winkelabspannmast		Montagefläche & bauzeiliche Zuwegung		17	Ordnungsnummer
	Tragmast		bauzeiliche Überspannung durch Schutznetz		10	Eigenlückennummer
	Winkelabspannmast Bestand		dinglich zu sichernde Zuwegung		1	Bauwerksnummer
	Tragmast Bestand		dinglich zu sichernde Schutzstreifenfläche			

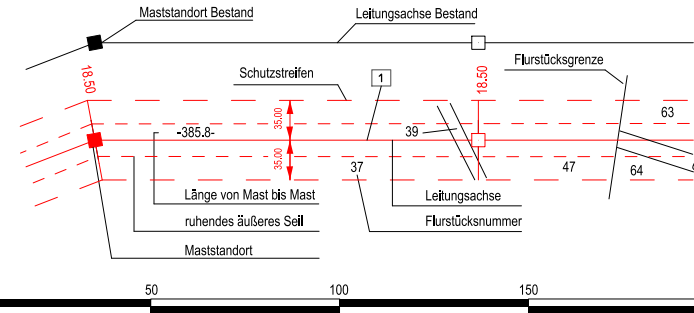

ALKIS: © GeoBasis-DE/LVermGeo ST

Vorhabensträger: 50Hertz Transmission GmbH Heidestraße 2 D-10557 Berlin		Bearbeitung: K2 Engineering GmbH Am Egelingsberg 1 38542 Leiferde	
---	--	---	--

Nr.	Änderung	Datum	Name

aufgestellt: Berlin, 31.10.2025		festgestellt nach § 24 NABEG Cottbus, den	
K. Scheibner L. Simon			