




Planfeststellungsverfahren
Unterlage nach § 21 NABEG

**Höchstspannungsleitung Wolmirstedt -
Helmstedt Ost - Walle (BBPG Nr. 10),
Einzelmaßnahme Wolmirstedt - Helmstedt Ost - Salzgitter
Abschnitt C, Wolmirstedt - Regelzonengrenze/LK Helmstedt**

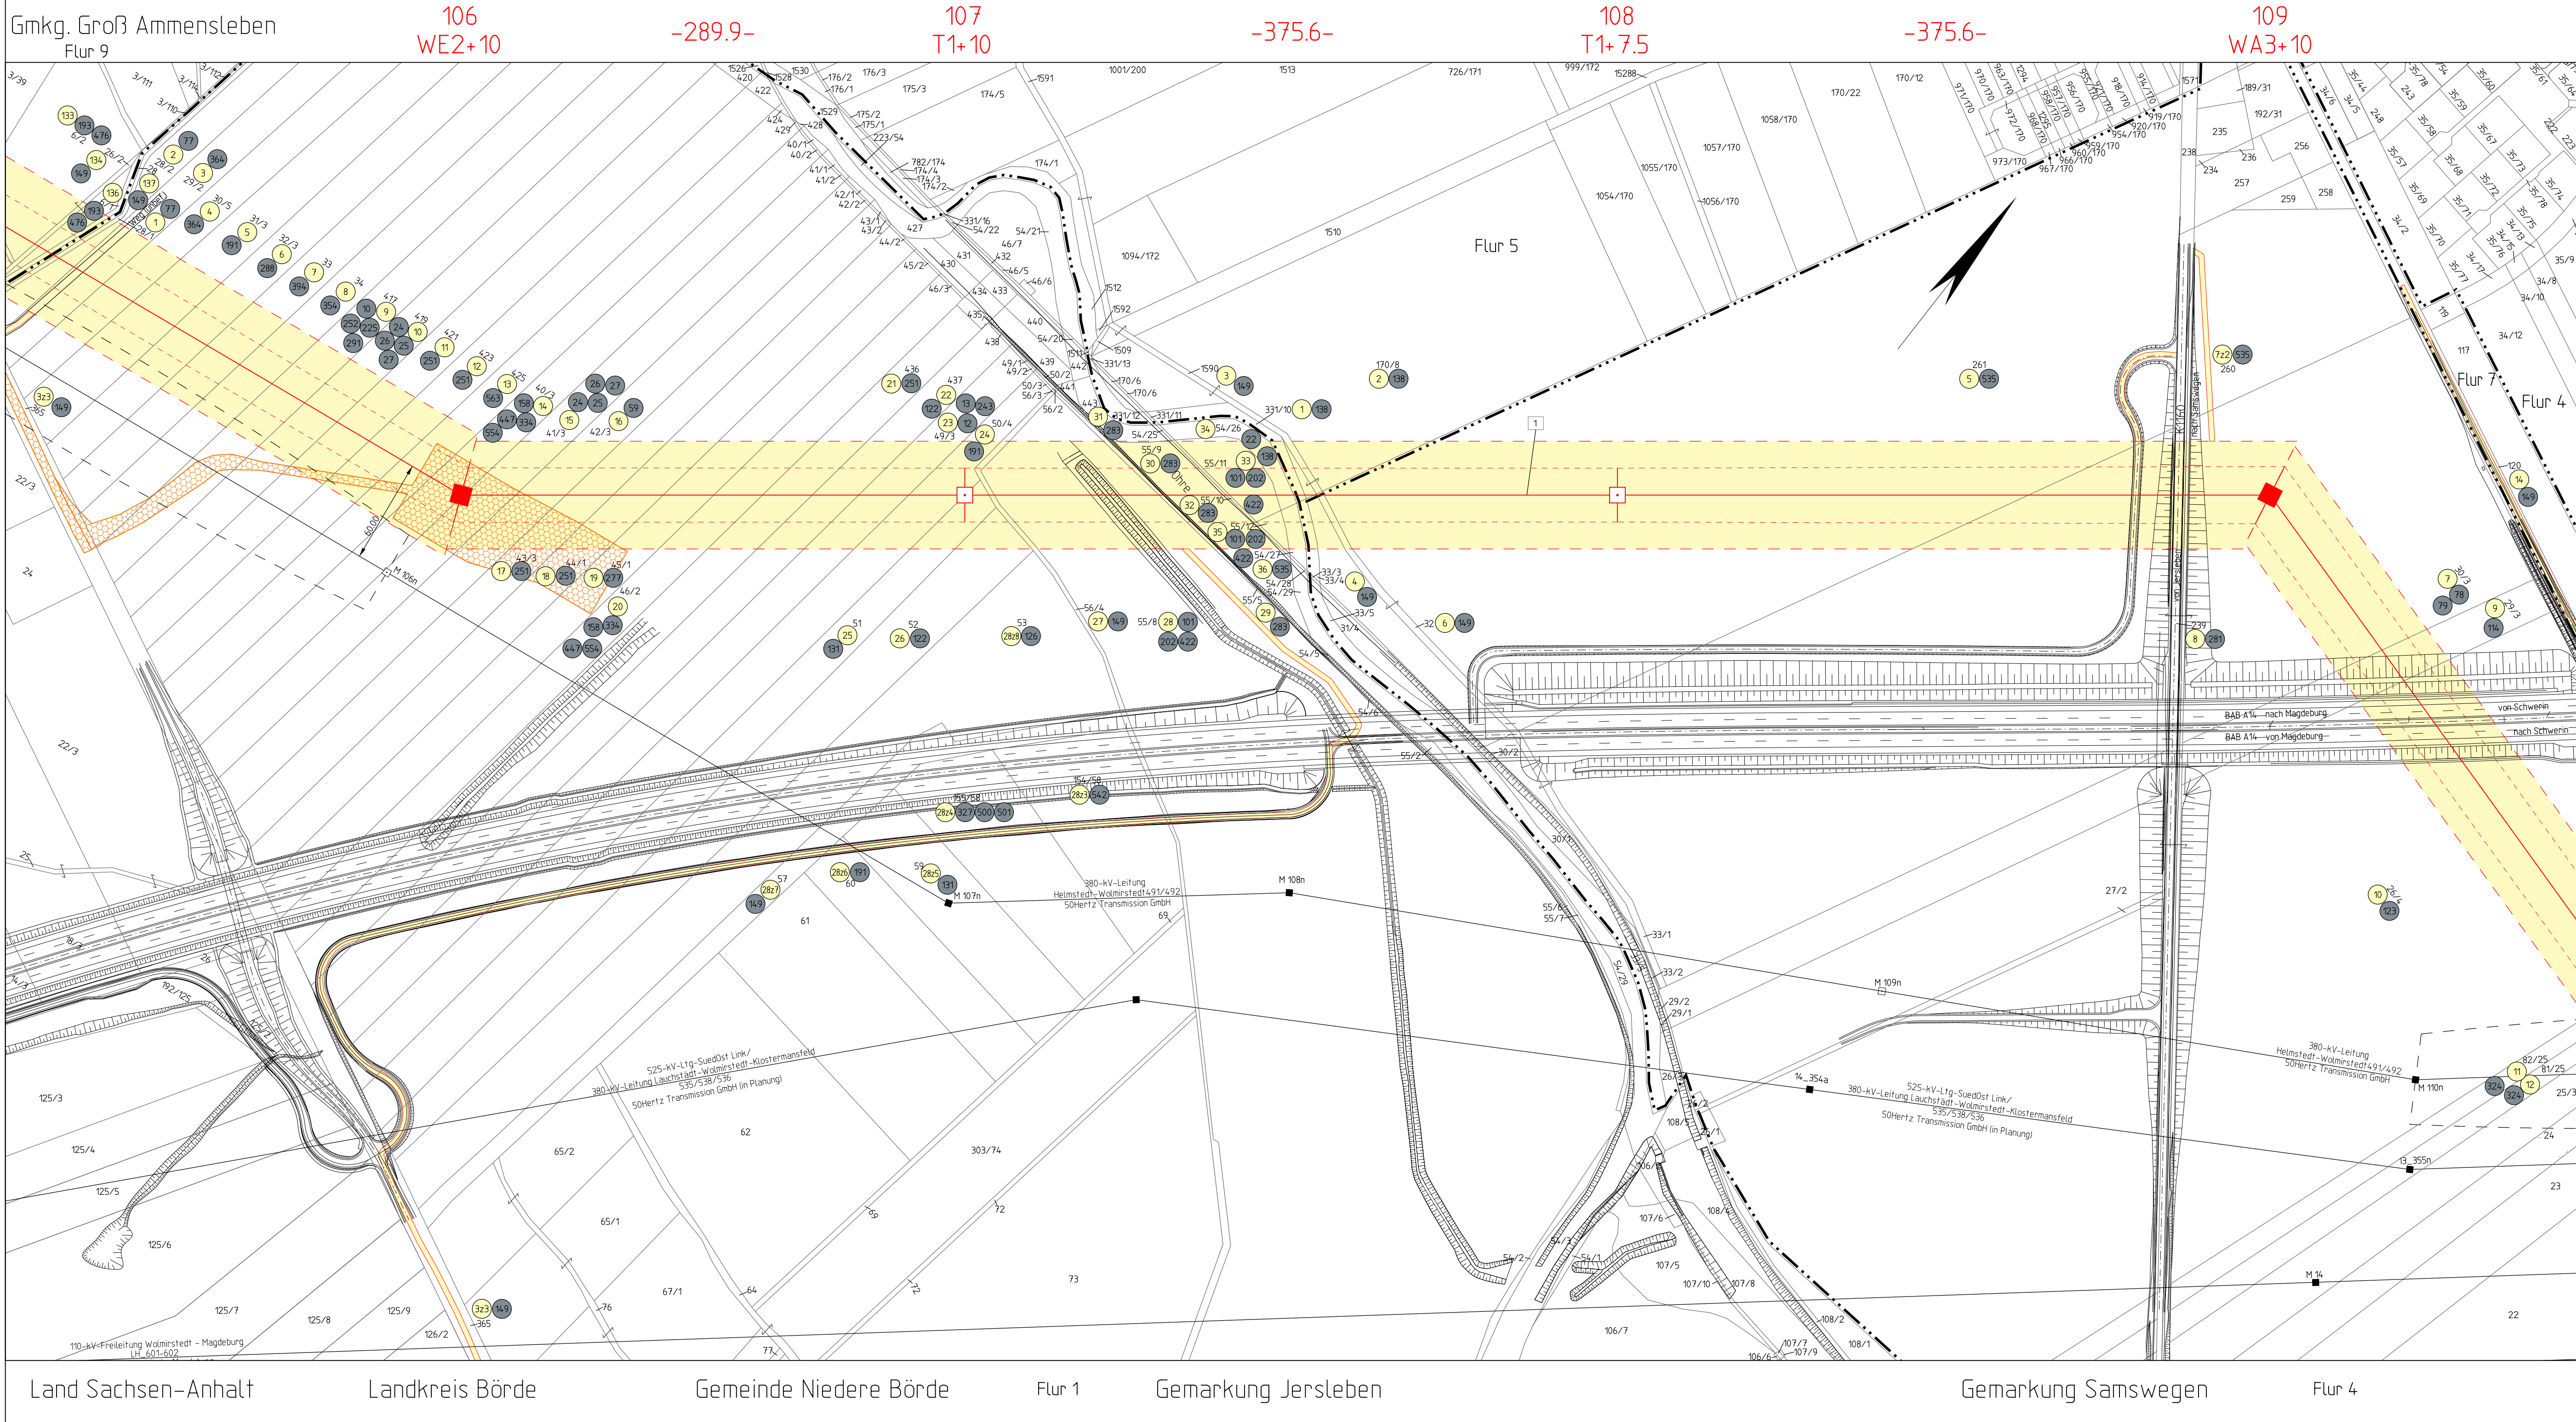

Titel: Rechtserwerbsplan M 106 - M 109

Unterlage: 4.5 Blatt: 38 Maßstab: 1 : 2000

Legende:

Grenzen :

Land: ————

Reg. Bez.: ————

Kreis: ————

Stadt/Gem.: ————

Gemarkung: ————

Flur: ————

Flurstück: ————

Nutzungsartengrenze: - - - - -

LSG / NSG: - - - - -

WSG:

Sondergebiete: ■■■■■

■ Wirkkabelarmast

□ Tragmast

■ Wirkkabelarmast Bestand

□ Tragmast Bestand

■ Montagefläche & bebaubare Zueigung

■ bebaubare Übergangsstelle durch Schutzstreife

■ drehfähig zu bebaubarer Zueigung

■ drehfähig zu bebaubarer Schutzstreifenfläche

17 Ordnungsnummer

18 Eigennummer

19 Bauwerksnummer

0 50 100 150 200m

Maßstab

ALKIS: © GeoBasis-DE/LVermGeo ST

Vorhabensträger: 50Hertz Transmission GmbH
Heidestraße 2
D-10557 Berlin

Bearbeitung: K2 Engineering GmbH
Am Egelingsberg 1
38542 Leiferde

Nr.	Änderung	Datum	Name

aufgestellt: Berlin, 31.10.2025

festgestellt nach § 24 NABEG
Cottbus, den

K. Scheibner L. Simon