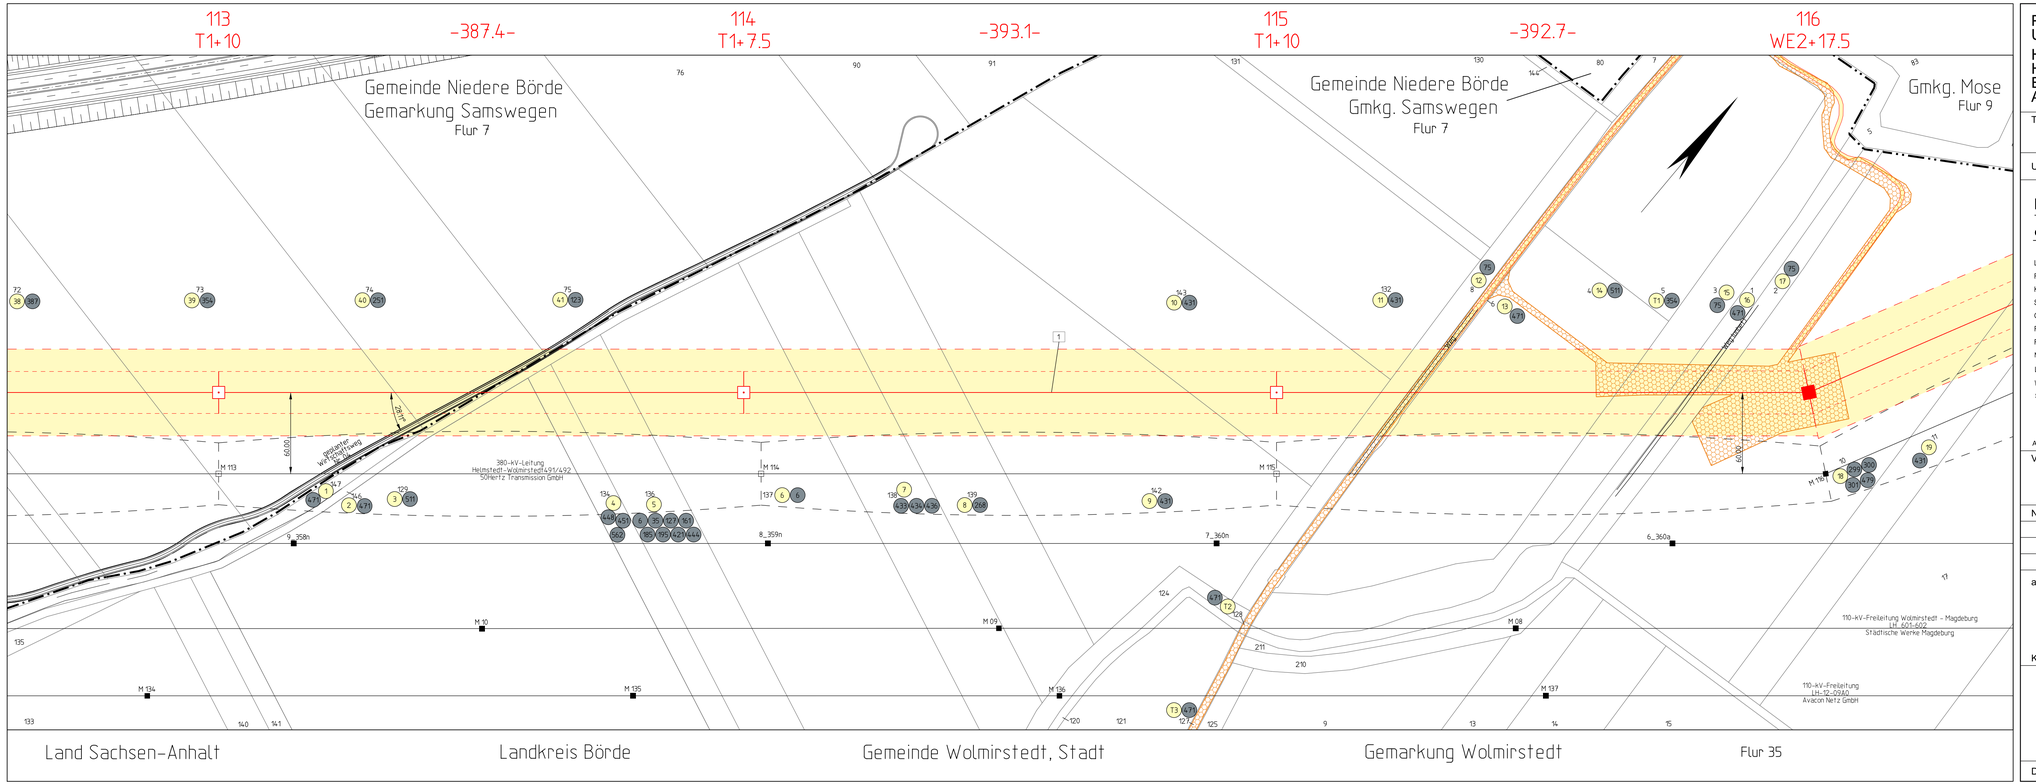

Planfeststellungsverfahren
Unterlage nach § 21 NABEG

Höchstspannungsleitung Wolmirstedt - Helmstedt Ost - Wahle (BBPIG Nr. 10), Einzelmaßnahme Wolmirstedt - Helmstedt Ost - Salzgitter Abschnitt C, Wolmirstedt - Regelzonengrenze/LK Helmstedt

50hertz | Elia Group

Titel:

Rechtserwerbsplan M 113 - M 116

Unterlage: 4.5	Blatt: 41	Maßstab: 1 : 2000

Legende:

Grenzen :

- Land
- Reg.Bez.
- Kreis
- Stadt/Gem.
- Gemarkung
- Flur
- Flurstück
- Nutzungsartengrenze
- LSG / NSG
- WSG
- Sondergebiete

- Winkelabspannmast
- Tragmast
- Winkelabspannmast Bestand
- Tragmast Bestand
- Montagefläche & baubedingte Zuwegung
- baubedingte Überspannung durch Schutznetz
- dauerhaft zu sichernde Zuwegung
- dauerhaft zu sichernde Schutzzonenfläche
- Ordnungsnummer
- Eigentümernummer
- Bauwerksnummer

ALKIS: © GeoBasis-DE/LVermGeo ST

Vorhabensträger:	50Hertz Transmission GmbH Heidestraße 2 D-10557 Berlin	Bearbeitung:	K2 Engineering GmbH Am Egelingsberg 1 38542 Leiferde

Nr.	Änderung	Datum	Name

aufgestellt: Berlin, 31.10.2025 K. Scheibner L. Simon	festgestellt nach § 24 NABEG Cottbus, den

Dateibezeichnung: LPR_619_0113-0116	Stand: 03.2025