




Planfeststellungsverfahren
Unterlage nach § 21 NABEG

**Höchstspannungsleitung Wolmirstedt -
Helmstedt Ost - Walle (BBPlG Nr. 10),
Einzelmaßnahme Wolmirstedt - Helmstedt Ost - Salzgitter
Abschnitt C, Wolmirstedt - Regelzonengrenze/LK Helmstedt**

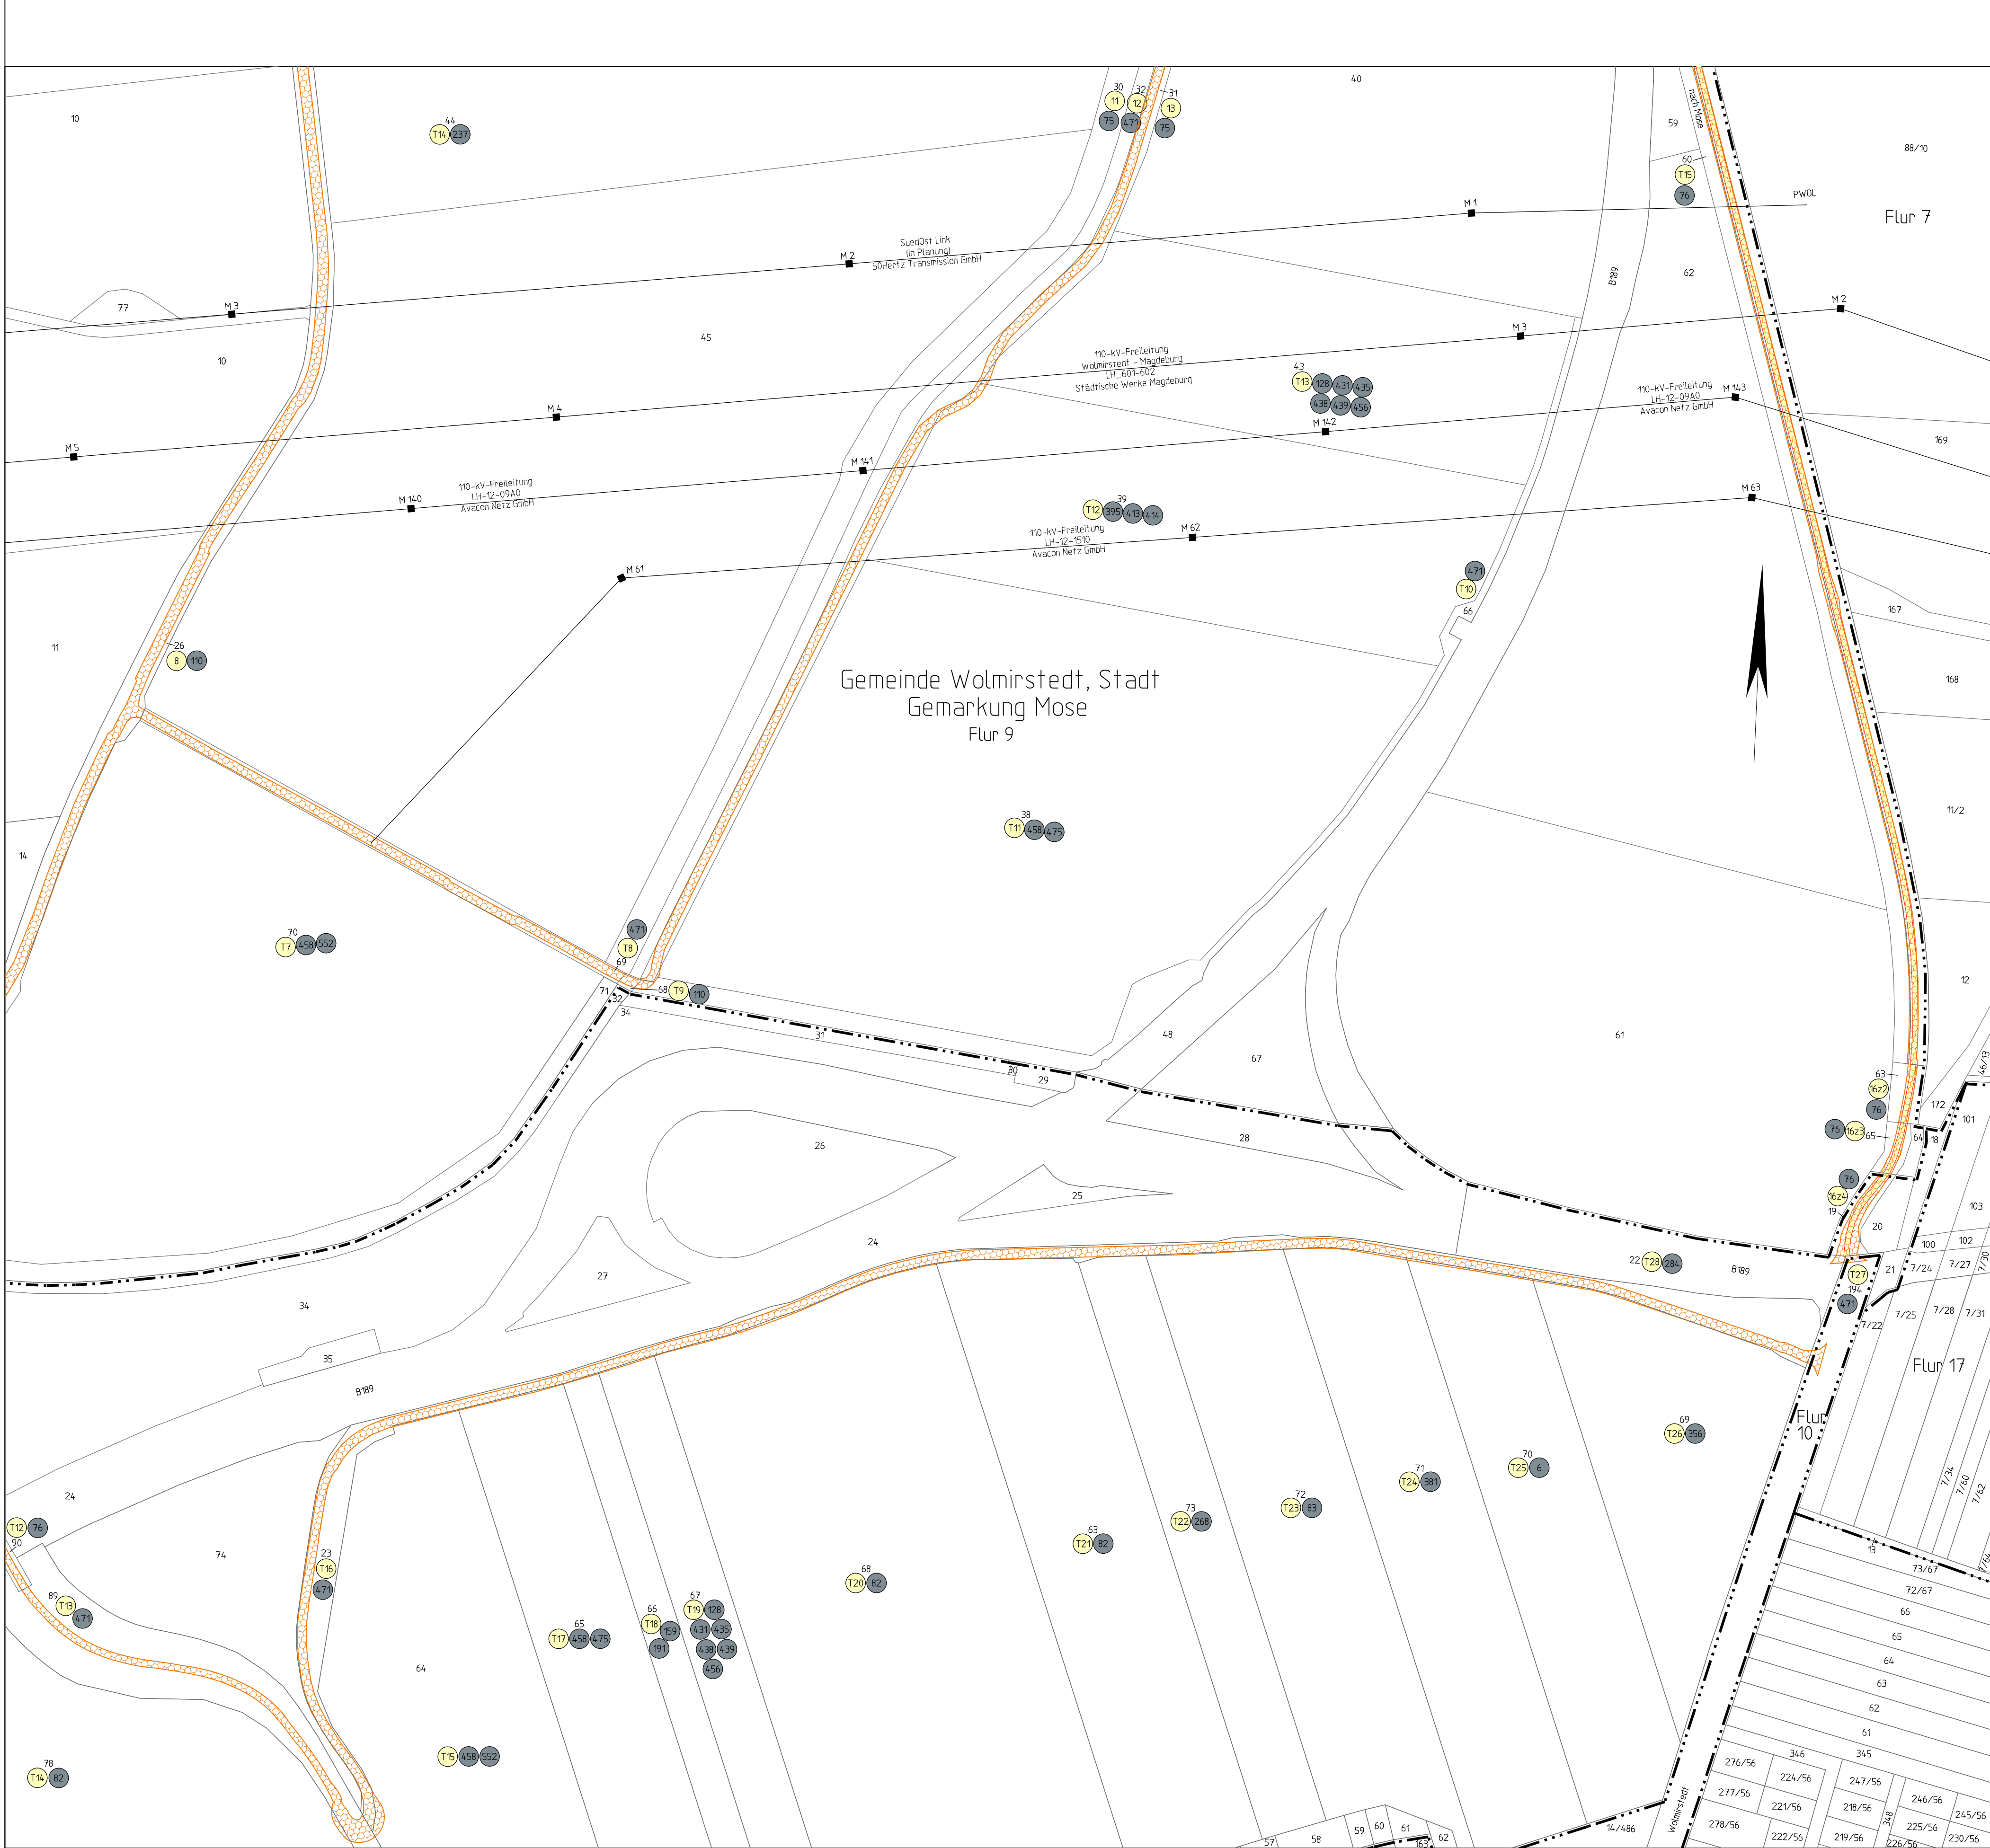


Titel: **Rechtserwerbsplan** **Zuwegung zu M 121**

Unterlage: 4.5 Blatt: 43A Maßstab: 1 : 2000

Legende:

Grenzen :

- Land
- Reg. Bez.
- Kreis
- Stadt/Gem.
- Gemarkung
- Flur
- Flurstück
- Nutzungsartengrenze
- LSG / NSG
- WSG
- Sondergebiete

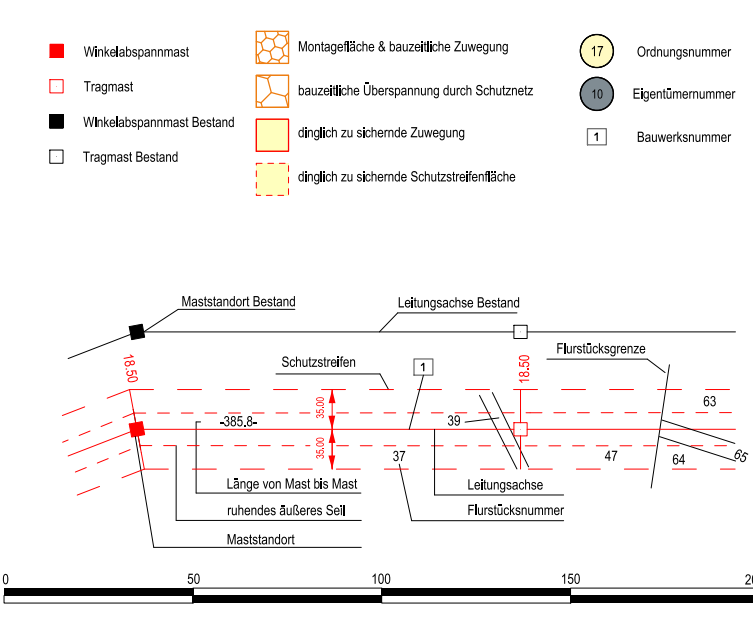

ALKIS: © GeoBasis-DE/LVermGeo ST		Bearbeitung: K2 Engineering GmbH	
Vorhabensträger: 50Hertz Transmission GmbH		Am Egelingsberg 1	
Heidestraße 2		38542 Leiferde	
D-10557 Berlin			
Nr.	Änderung	Datum	Name

aufgestellt: Berlin, 31.10.2025		festgestellt nach § 24 NABEG Cottbus, den	
K. Scheibner		L. Simon	
Dateibezeichnung: LPR_619_0120-PWOL		Stand: 03.2025	