




Planfeststellungsverfahren
Unterlagen nach § 21 NABEG
Höchstspannungsleitung Wolmirstedt-
Helmstedt Ost - Walle (BBPlG Nr.10),
Einzelmaßnahme Wolmirstedt - Helmstedt Ost - Salzgitter
Abschnitt C, Wolmirstedt - Regelzonengrenze/LK Helmstedt

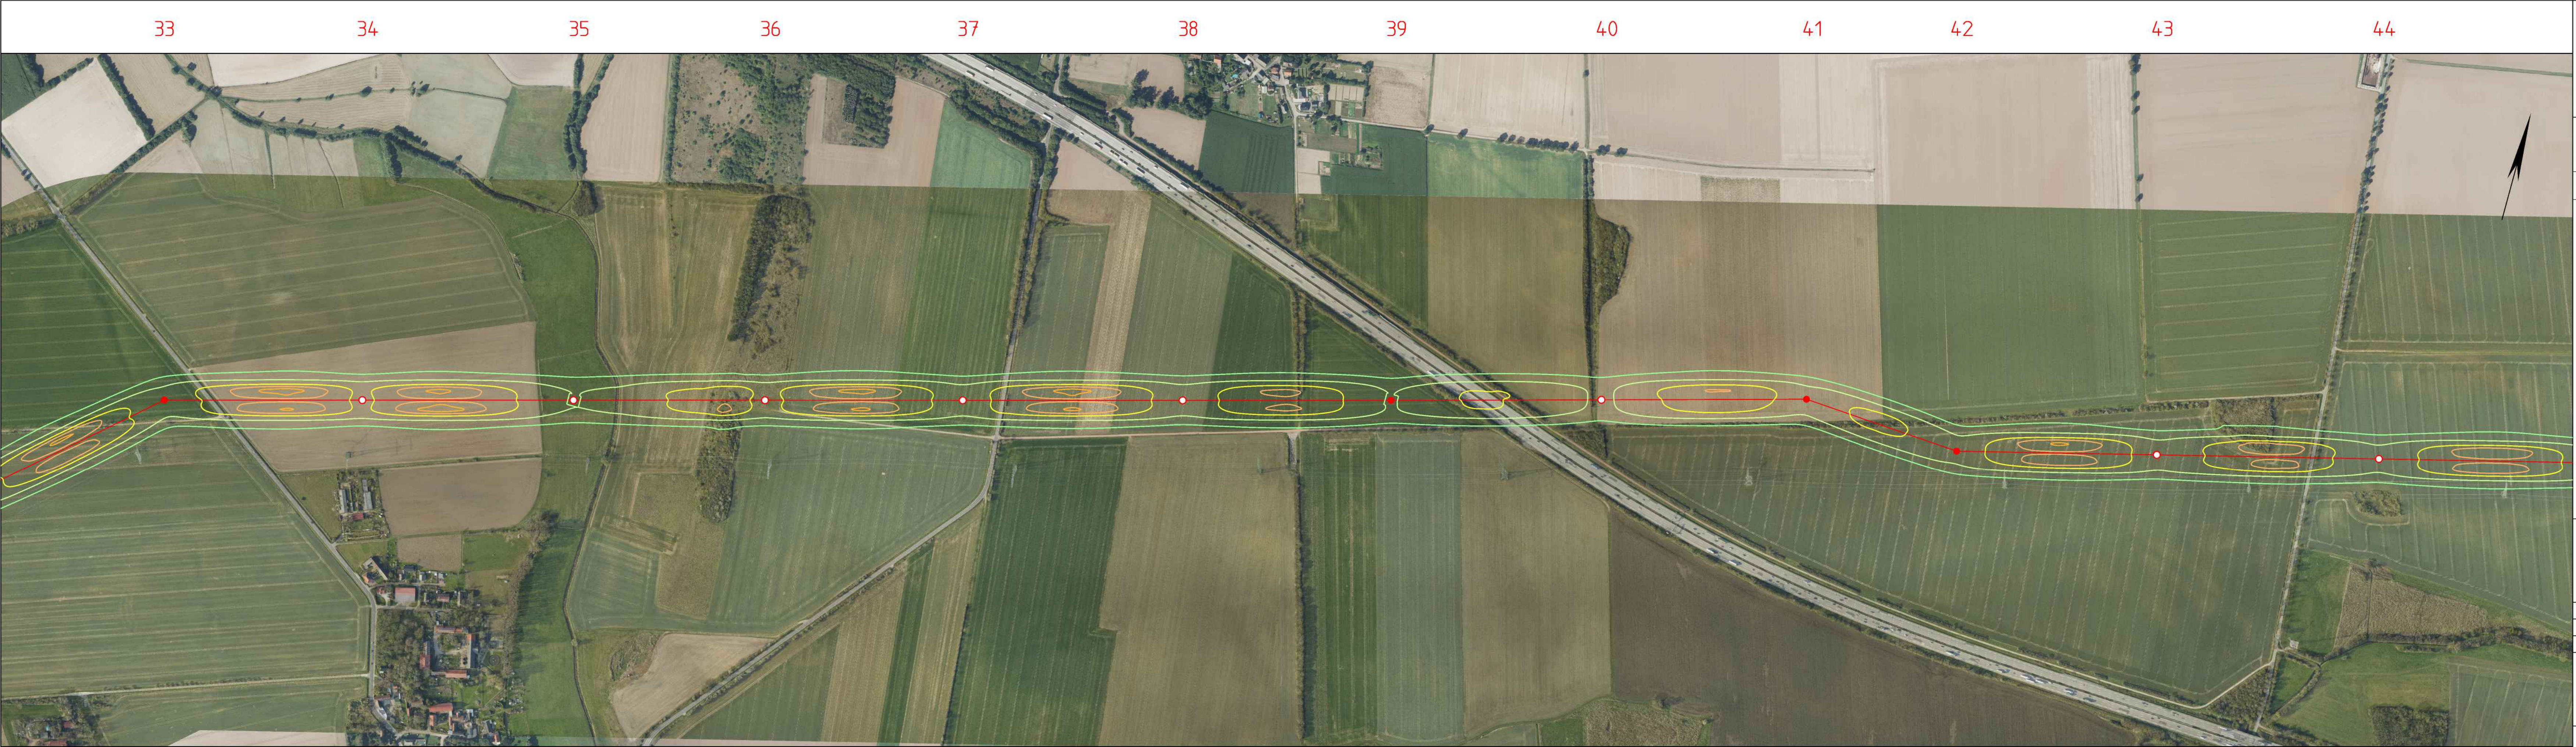

Anhang 2: Ausbreitungskarte Elektrische Feldstärke

M 33 - M 44



Unterlage: 5.1 Blatt: 04/12 Maßstab: 1:5.000 Abbildung: UTM (ETRS 89)

Legende:

Grenzen :

Land
Reg. Bez.
Kreis
Stadt/Gem.
Gemarkung

● Abspannort
○ Tragnast

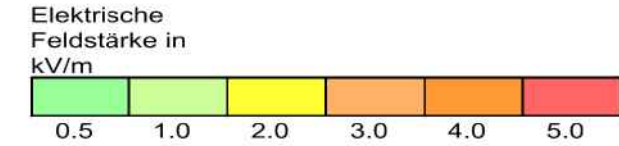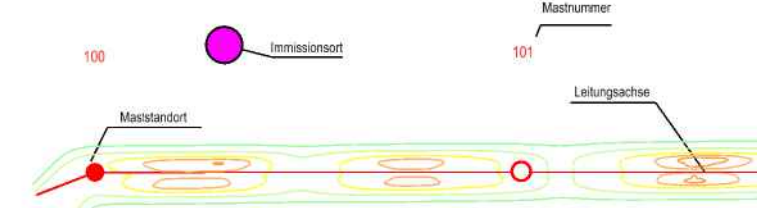

©GeoBasis-DE / LVermGeo ST

Vorhabenträgerin: 50Hertz Transmission GmbH
Heidestraße 2
10557 Berlin

Bearbeitung: K2 Engineering GmbH
Am Egelingsberg 1
38542 Leiferde

Nr.	Änderung	Datum	Name

aufgestellt: Berlin, 20.11.2024 festgelegt nach § 24 NABEG