




Planfeststellungsverfahren
Unterlagen nach § 21 NABEG
Höchstspannungsleitung Wolmirstedt-
Helmstedt Ost - Walle (BBPlG Nr.10),
Einzelmaßnahme Wolmirstedt - Helmstedt Ost - Salzgitter
Abschnitt C, Wolmirstedt - Regelzonengrenze/LK Helmstedt

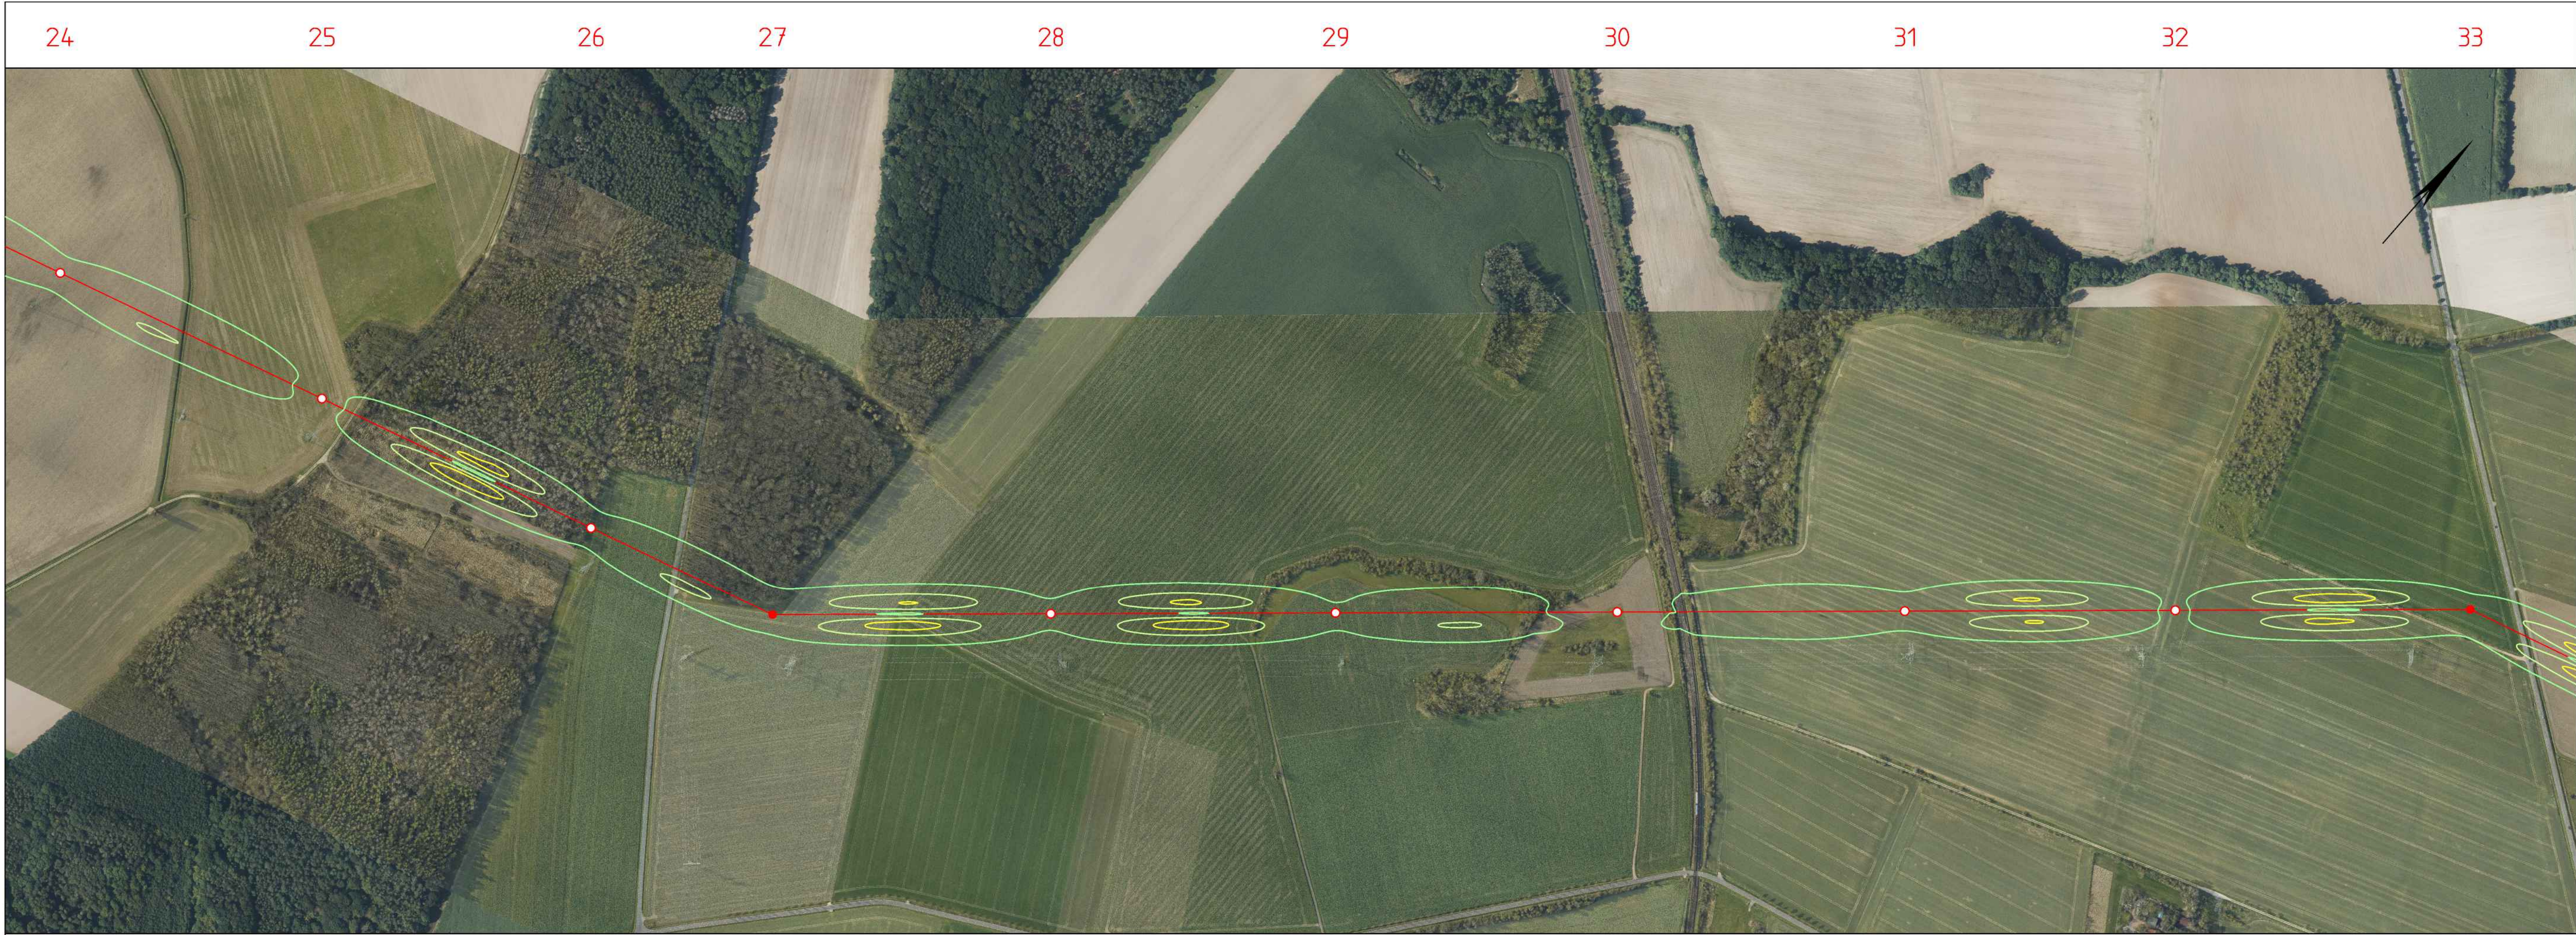

50hertz
E.ON Group

Anhang 3: Ausbreitungskarte Magnetische Flussdichte
M 24 - M 33

Unterlage: 5.1

Blatt: 03/12

Maßstab: 1:5.000

Abbildung: UTM (ETRS 89)

Legende:

Grenzen :

Land

Reg.Bez.

Kreis

Stadt/Gem.

Gemarkung

—|—|—|—|

—|•|—|•|

—|---|---|

—|•|---|•|

—|---|•|---|

• Abspannmast

○ Trasmast

100

Immissionsort

101

Mastnummer

Leitungsgasse

Maststandort

Magnetische
Flussdichte in µT

10.0

20.0

30.0

40.0

80.0

100.0

0

100

200

300

400

500m

©GeoBasis-DE / LVermGeo ST

Vorhabenträgerin: 50Hertz Transmission GmbH
Heidestraße 2
10557 Berlin

Bearbeitung: K2 Engineering GmbH
Am Egelingsberg 1
38542 Leiferde

Nr.	Änderung	Datum	Name

aufgestellt: Berlin, 20.11.2024

festgestellt nach § 24 NABEG