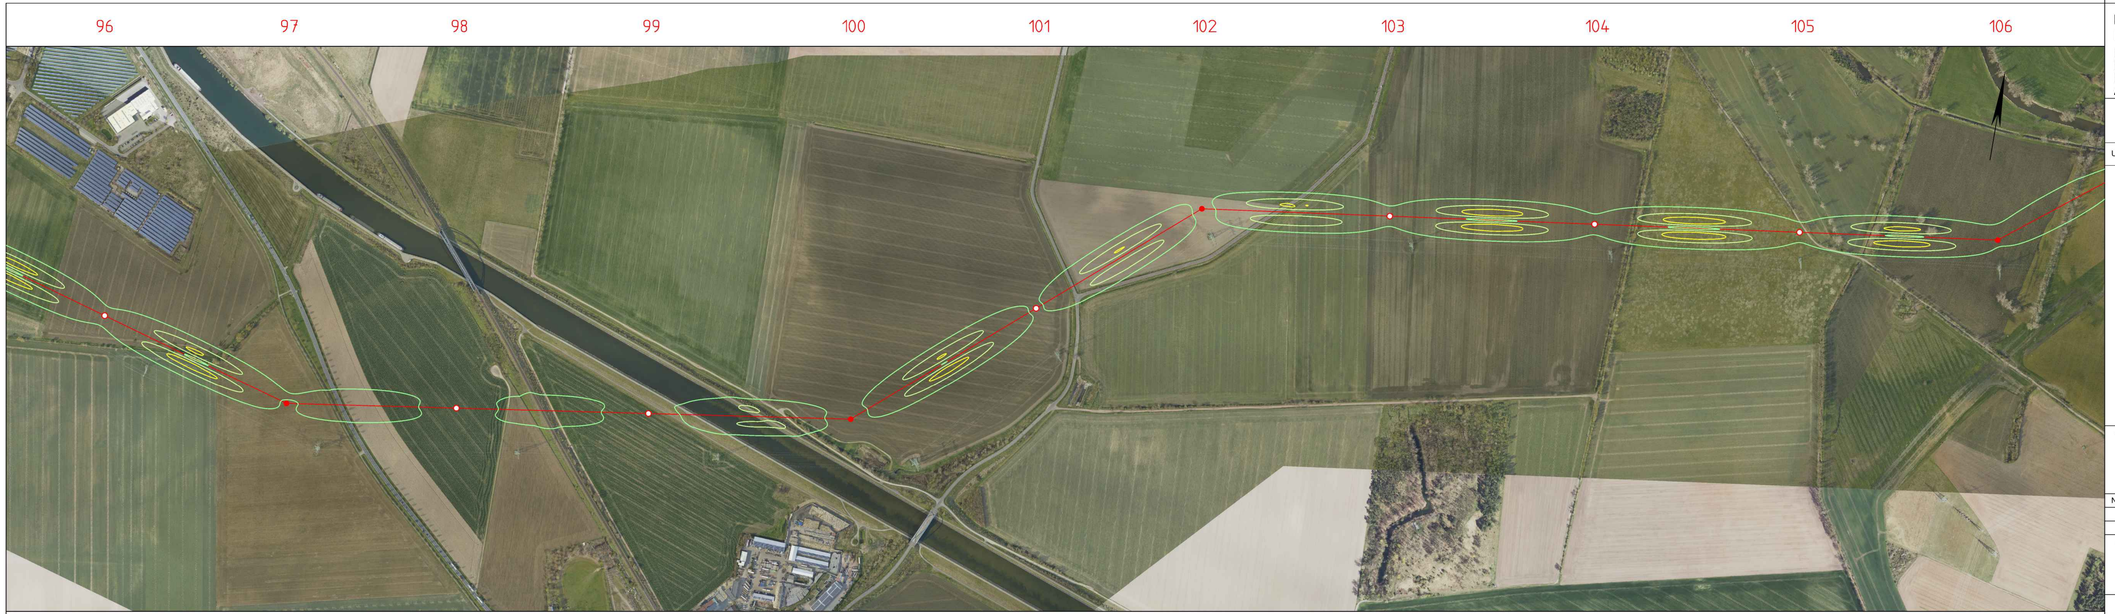

Planfeststellungsverfahren
Unterlagen nach § 21 NABEG
Höchstspannungsleitung Wolmirstedt-Helmstedt Ost - Wahle (BBPIG Nr.10),
Einzelmaßnahme Wolmirstedt - Helmstedt Ost - Salzgitter
Abschnitt C, Wolmirstedt - Regelzonengrenze/LK Helmstedt

50hertz | Elia Group

Anhang 3: Ausbreitungskarte Magnetische Flussdichte

M 96 - M 106

Unterlage: 5.1	Blatt: 10/12	Maßstab: 1:5.000	Abbildung: UTM (ETRS 89)

Legende:

Grenzen :

- Land
- Reg.Bez.
- Kreis
- Stadt/Gem.
- Gemarkung

- Abspannmast
- Tragmast

Magnetische Flussdichte in µT

10.0	20.0	30.0	40.0	80.0	100.0

0 100 200 300 400 500m

©GeoBasis-DE / LVermGeo ST

Vorhabenträgerin: 50Hertz Transmission GmbH
Heidestraße 2
10557 Berlin

Bearbeitung: K2 Engineering GmbH
Am Egelingsberg 1
38542 Leiferde

Nr.	Änderung	Datum	Name

aufgestellt: Berlin, 20.11.2024

Festgestellt nach § 24 NABEG