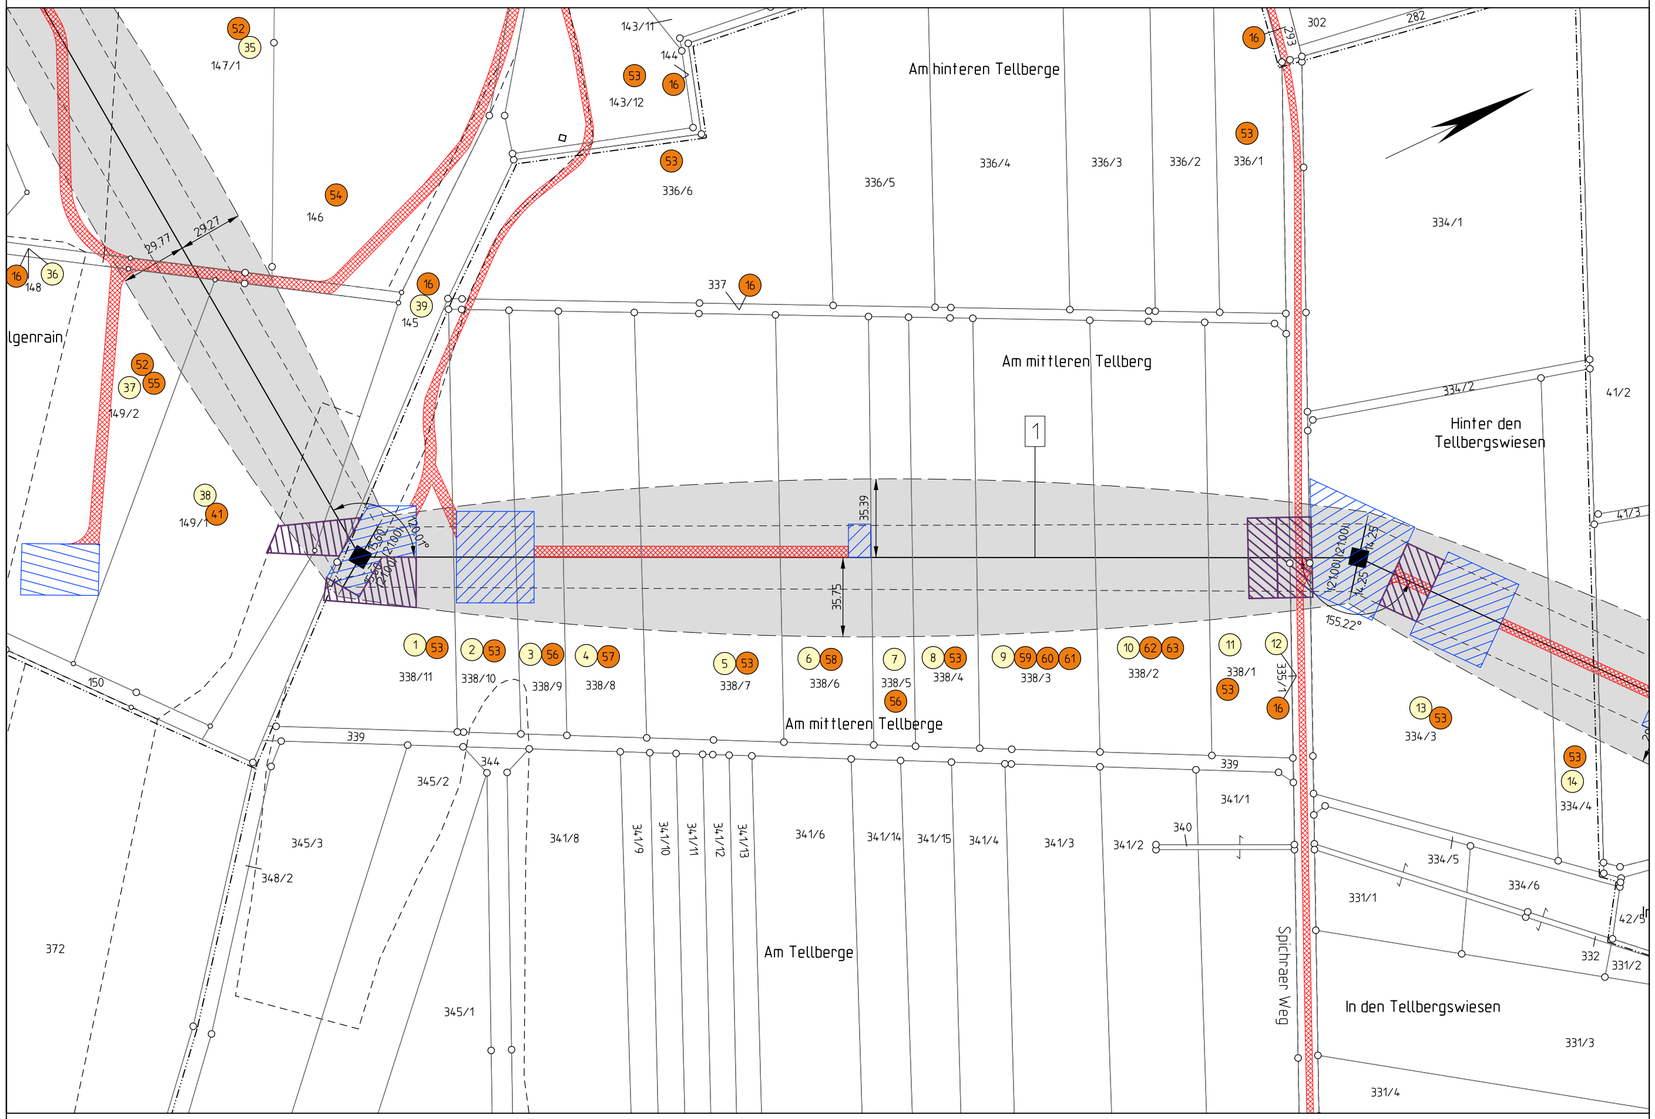

Planfeststellungsverfahren
Unterlagen nach § 21 NABEG

50hertz | Elia Group

Höchstspannungsleitung
Vieselbach - Eisenach - Mecklar,
Drehstrom Nennspannung 380 kV (BBPIG Vorhaben Nr.12)

Abschnitt:

Abschnitt Vieselbach - Regelzonengrenze (Abschnitt A)

Titel:

Anlage 1: Rechtserwerbsplan Trassenraum M 145 - M 146

Unterlage: 7.3	Blatt: 9 von 88	Maßstab: 1 : 2.000	Koordinatensystem: ETRS 89 / UTM Zone 32

Legende: 1. Planänderung

Grenzen :

- Land
- Reg.Bez.
- Kreis
- Stadt/Gem.
- Gemarkung
- Flur
- Flurstück
- Nutzungsartengrenze
- LSG / NSG
- WSG
- Sondergebiete
- Abspannmast
- Tragmast
- Austauschmast
- 17 Ordnungsnummer
- 28 Eigentümernummer

- Zuwegungen, temporär
- Arbeitsflächen, temporär
- Schutzstreifenfläche, dinglich zu sichern
- Schutzstreifenfläche, Bestand

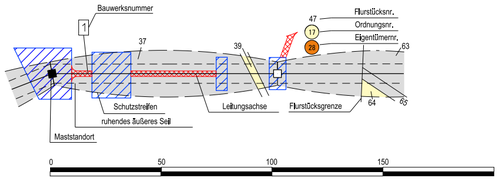

ALKIS: © GDI-Th 2021

Vorhabenträgerin:	50Hertz Transmission GmbH Heidestraße 2 D-10557 Berlin	Bearbeitung:	OMEXOM Hochspannung GmbH An der Marktbrücke 1 D-07554 Korbußen

Nr.	Änderung	Datum	Name
1	Anpassung Arbeitsflächen	30.06.2025	OX/Steinmüller

aufgestellt: Berlin, 31.07.2023

i.A. S. Linke — S. Linke

i.A. K. Möller — K. Möller

Festgestellt nach § 24 NABEG

Cottbus, den 14.08.2026

Im Auftrag

Sebastian Krug

S. Krug

BUNDESNETZAGENTUR 240