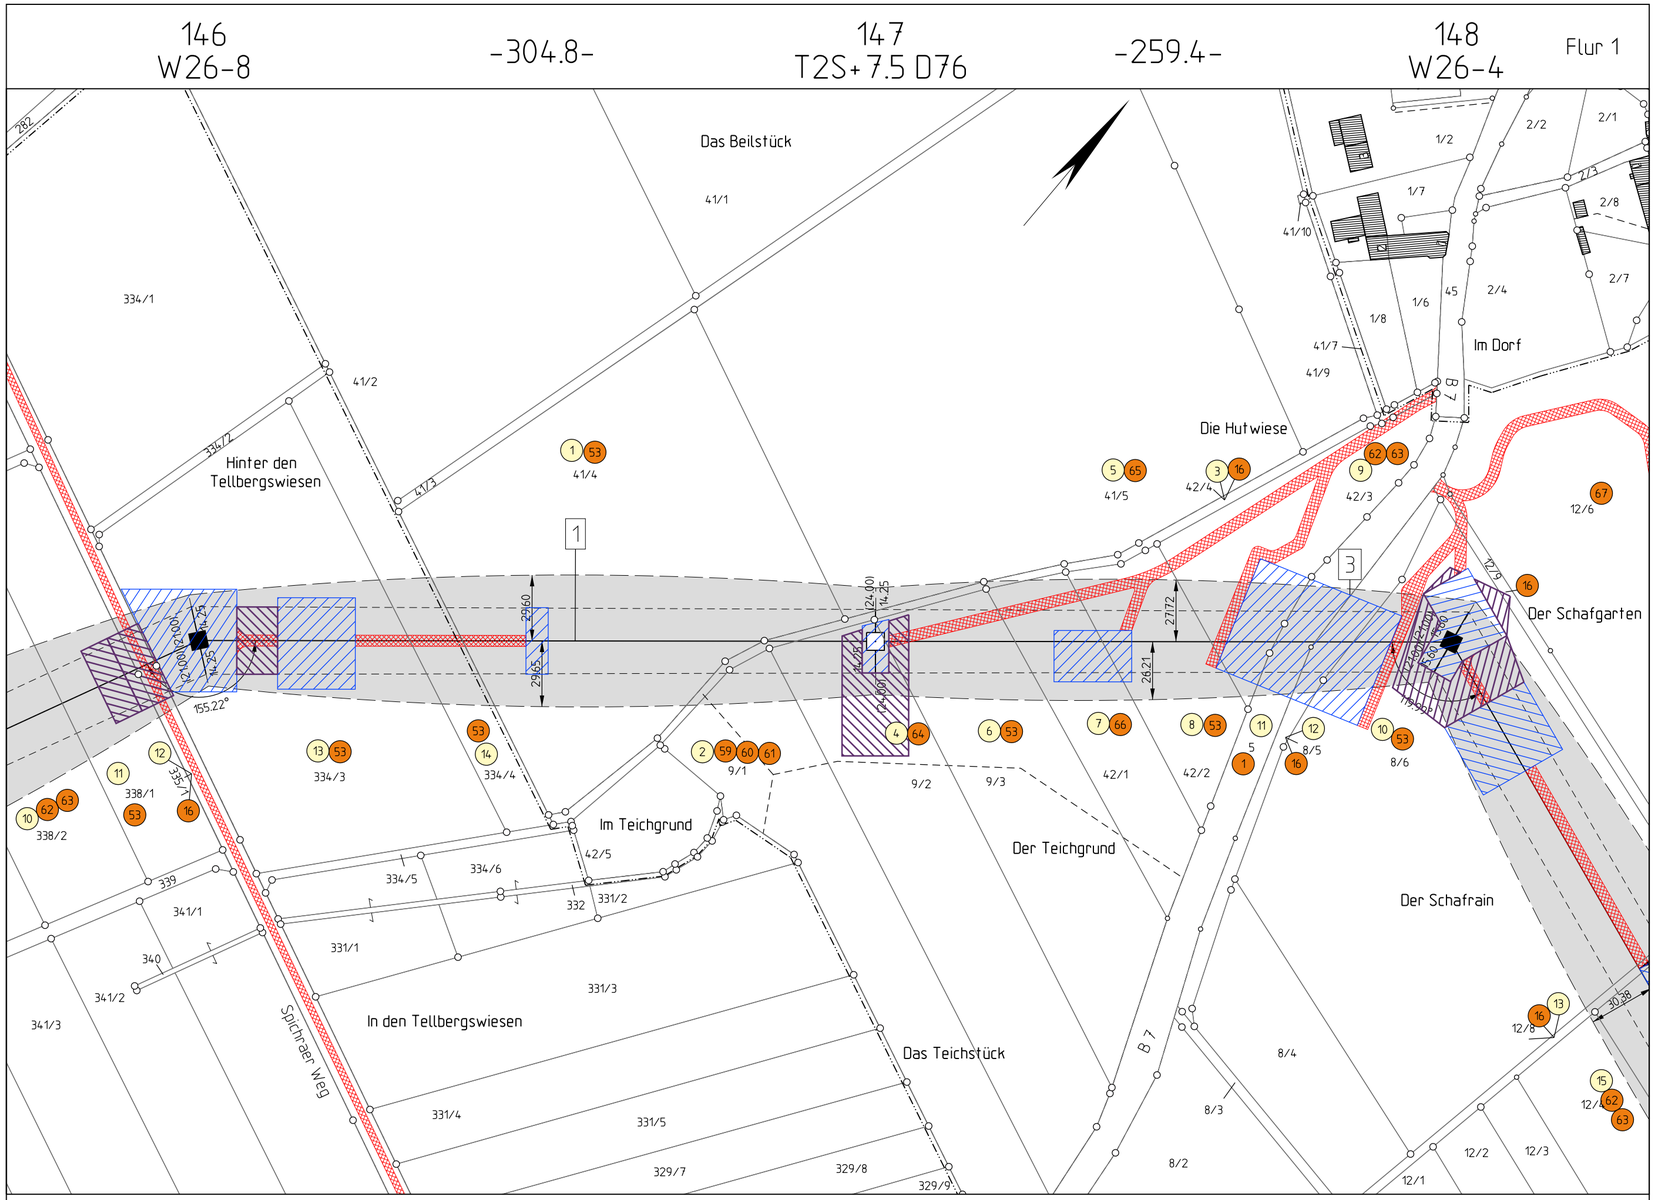


# Planfeststellungsverfahren
## Unterlagen nach § 21 NABEG

50hertz | Elia Group

Höchstspannungsleitung
Vieselbach - Eisenach - Mecklar,
Drehstrom Nennspannung 380 kV (BBPIG Vorhaben Nr.12)

Abschnitt:
## Abschnitt Vieselbach - Regelzonengrenze (Abschnitt A)

Titel:
### Anlage 1: Rechtserwerbsplan Trassenraum M 146 - M 148

| Unterlage: 7.3 | Blatt: 10 von 88 | Maßstab: 1 : 2.000 | Koordinatensystem: ETRS 89 / UTM Zone 32 |
|---|---|---|---|

## Legende:

1. Planänderung

Grenzen :

- Land
- Reg.Bez.
- Kreis
- Stadt/Gem.
- Gemarkung
- Flur
- Flurstück
- Nutzungsartengrenze
- LSG / NSG
- WSG
- Sondergebiete
- Abspannmast
- Tragmast
- Austauschmast
- 17 Ordnungsnummer
- 28 Eigentümernummer

- Zuwegungen, temporär
- Arbeitsflächen, temporär
- Schutzstreifenfläche, dinglich zu sichern
- Schutzstreifenfläche, Bestand




ALKIS: © GDI-Th 2021

| Vorhabenträgerin: | Bearbeitung: |
|---|---|
| 50Hertz Transmission GmbH<br>Heidestraße 2<br>D-10557 Berlin | OMEXOM Hochspannung GmbH<br>An der Marktbrücke 1<br>D-07554 Korbußen |

| Nr. | Änderung | Datum | Name |
|---|---|---|---|
| 2 | Anpassung Arbeitsflächen | 30.06.2025 | OX/Steinmüller |
| 1 | Anpassung Bestand, Mast 147 (Mastverstärkungsprogramm) | 30.06.2025 | OX/Steinmüller |

aufgestellt: Berlin, 31.07.2023

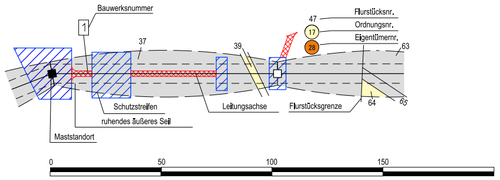i.A. S. Linke — S. Linke

i.A. K. Möller — K. Möller

Festgestellt nach § 24 NABEG

Cottbus, den 14.08.2026

Im Auftrag

Sebastian Krug

S. Krug

BUNDESNETZAGENTUR 240