


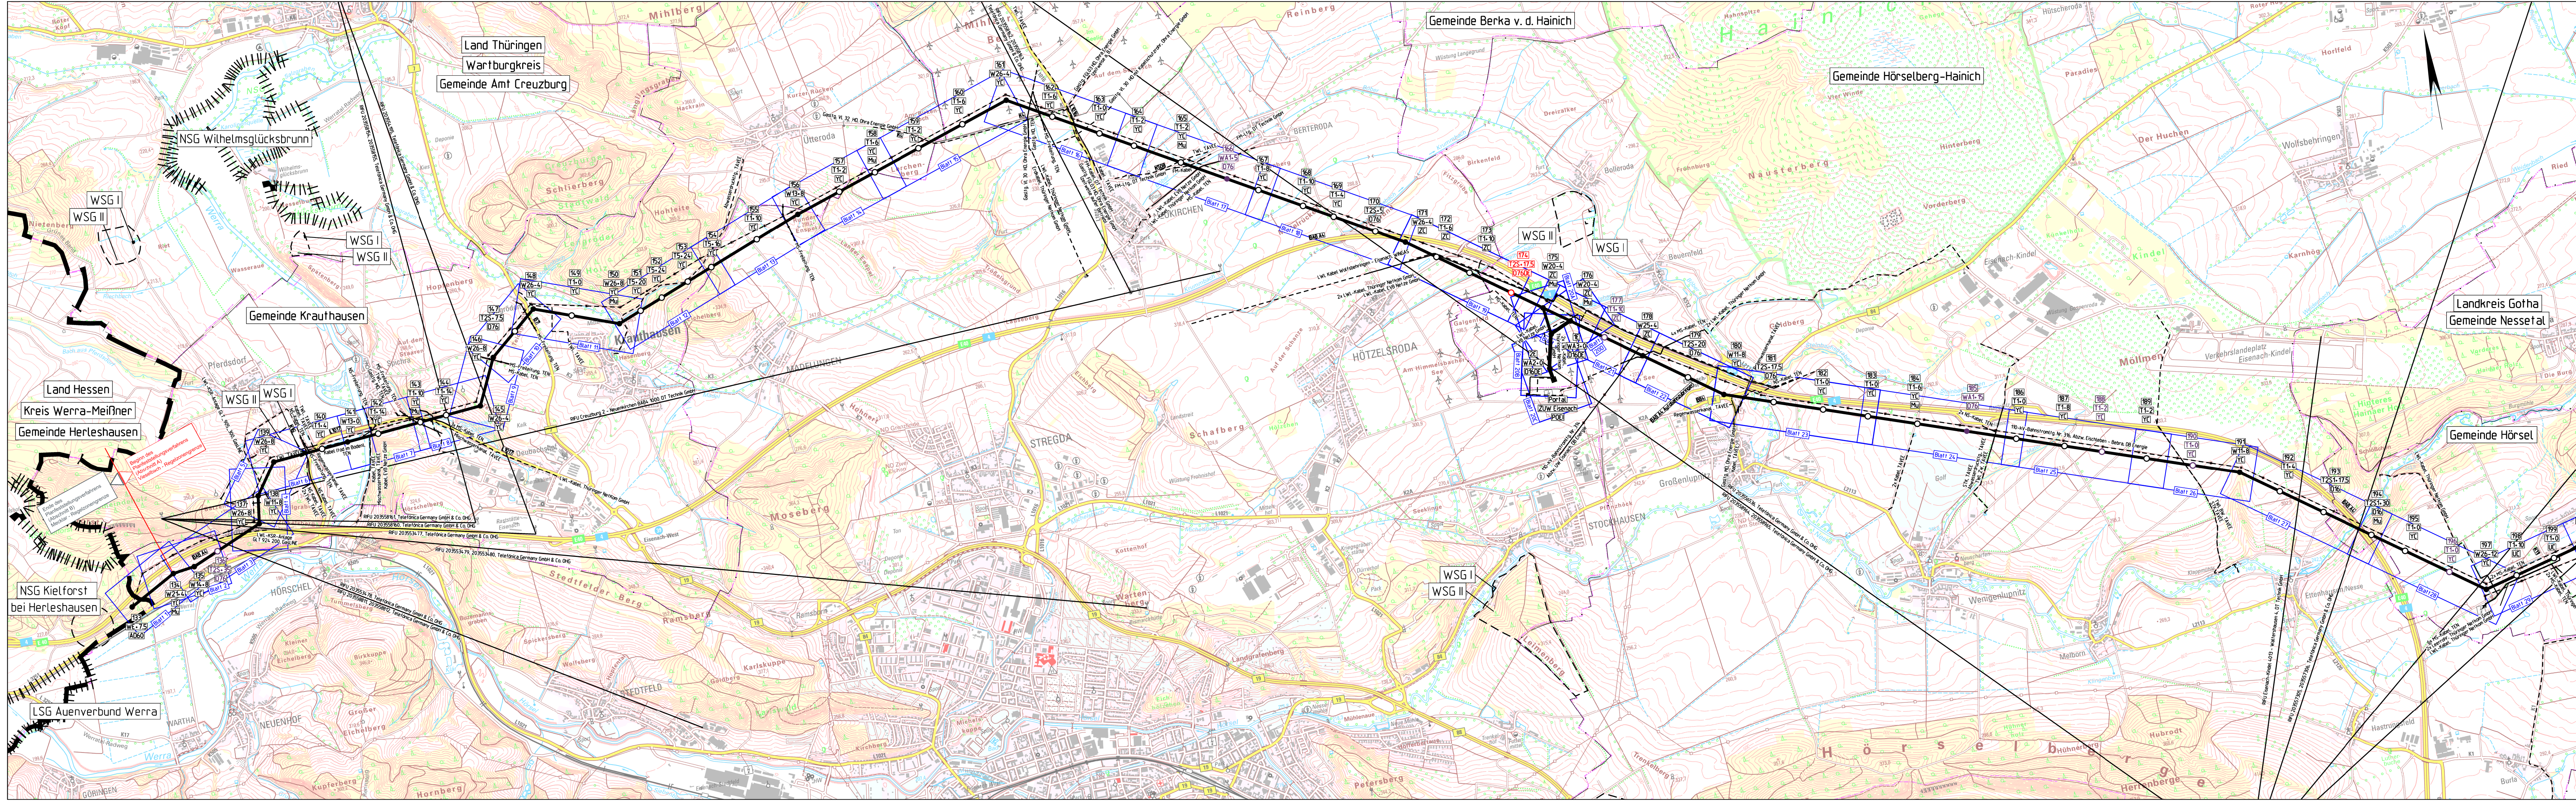

Planfeststellungsverfahren
Unterlagen nach § 21 NABEG

Höchstspannungsleitung
Vieselbach - Eisenach - Mecklar,
Drehstrom Nennspannung 380 kV (BBPIG Vorhaben Nr.12)

Abschnitt:
Abschnitt Vieselbach - Regelzonengrenze (Abschnitt A)

Titel: **Anlage 1: Übersichtsplan (mit Blattschnitten der Lagepläne)**
M 133 - M 199

Unterlage: 2	Blatt: 1 von 5	Maßstab: 1 : 25.000	Koordinatensystem: ETRS 89 / UTM Zone 32
--------------	----------------	---------------------	---

Legende:

Grenzen:

Staat:

Land:

Reg. Bez.:

Kreis:

Stadt/Gem.:

Bestehende Leitungen

Naturschutzgebiet

Landschaftsschutzgebiet

Naturdenkmal

Wasserschutzgebiet

Leitungsschleife

Abspannmast

Austauschmast

Tragmast

Maßstab: 0 500 1000 1500 2000 2500m

DTK 25: © GDI-Th 2021

Vorhabenträgerin:	50Hertz Transmission GmbH Heidestraße 2 D-10557 Berlin	Bearbeitung:	OMEXOM Hochspannung GmbH An der Marktbrücke 1 D-07554 Korbüßen
-------------------	--	--------------	--

Nr.	Änderung	Datum	Name
2	Anpassung Masttausch	30.06.2025	OX/Steinmüller
1	Anpassung Bestand (Mastverstärkungsprogramm)	30.06.2025	OX/Steinmüller

aufgestellt: Berlin, 31.07.2023

S. Linke

K. Möller

Festgestellt nach § 24 NABEG

Cottbus, den

Im Auftrag

Renate Heintze