


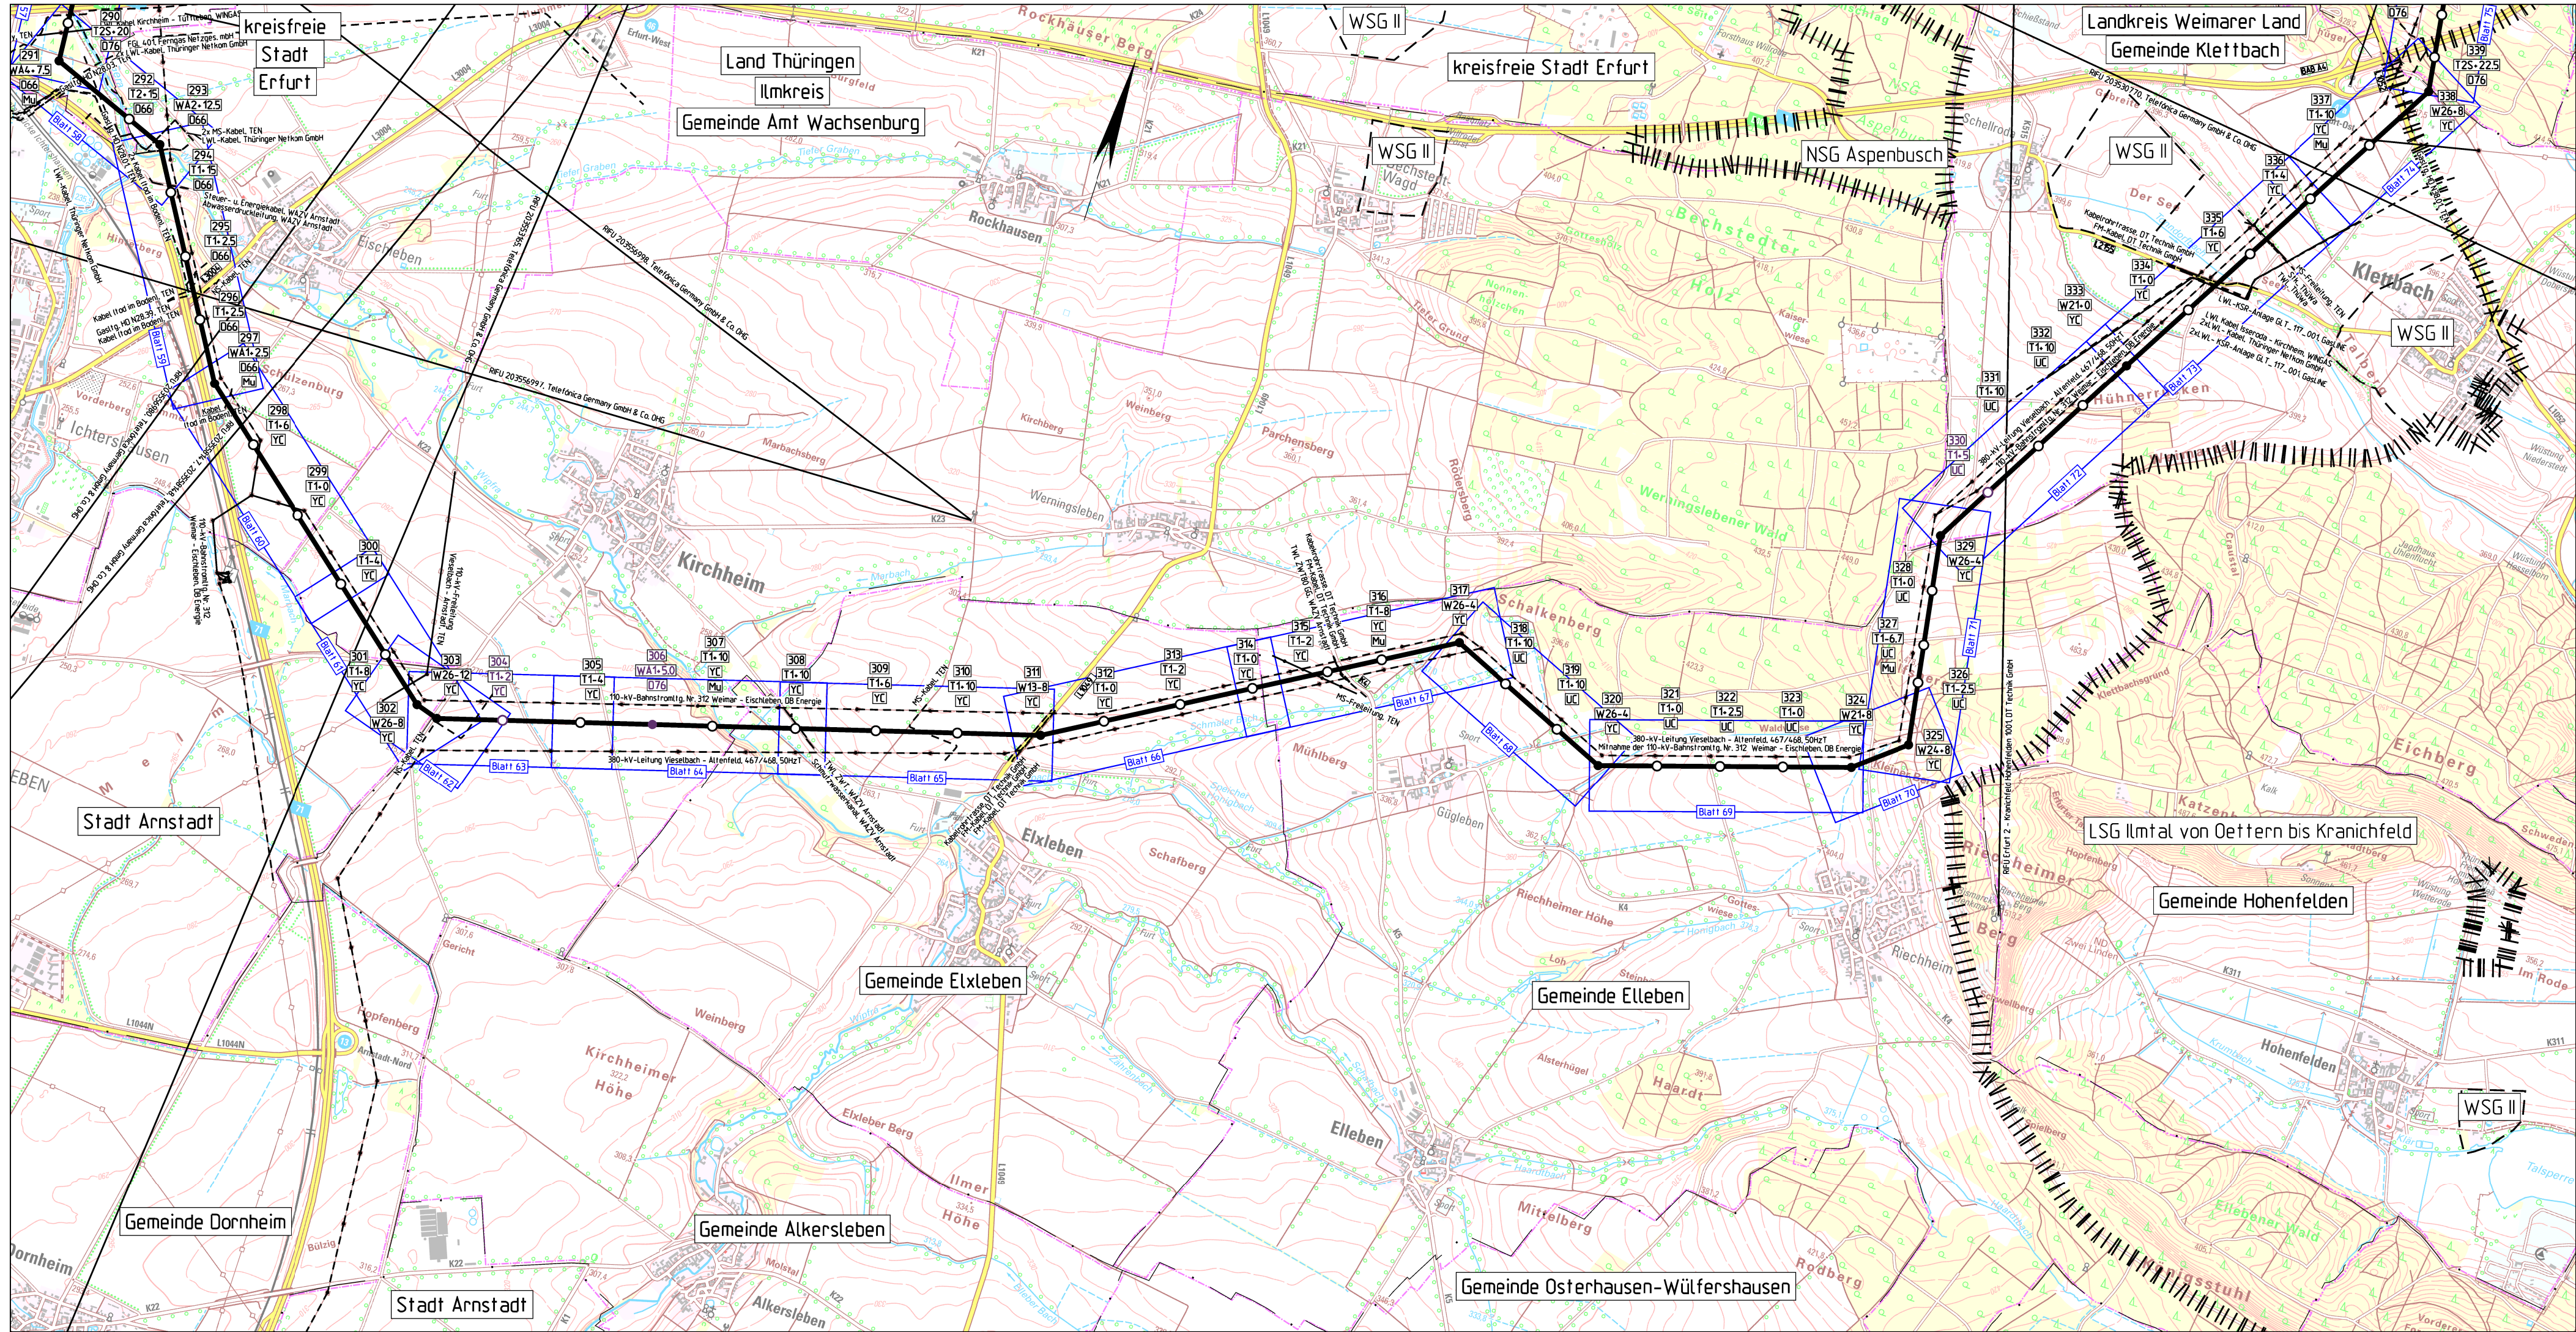

Planfeststellungsverfahren
Unterlagen nach § 21 NABEG

Höchstspannungsleitung
Vieselbach - Eisenach - Mecklar,
Drehstrom Nennspannung 380 kV (BBPIG Vorhaben Nr.12)

Abschnitt:
Abschnitt Vieselbach - Regelzonengrenze (Abschnitt A)

Titel: **Anlage 1: Übersichtsplan (mit Blattschnitten der Lagepläne)**
M 290 - M 340


Unterlage: 2	Blatt: 4 von 5	Maßstab: 1 : 25.000	Koordinatensystem: ETRS 89 / UTM Zone 32
--------------	----------------	---------------------	---

1. Planänderung

Legende:

Grenzen:

Staat	=====
Land	=====
Reg.Bez.	-----
Kreis	-----
Stadt/Gem.	-----

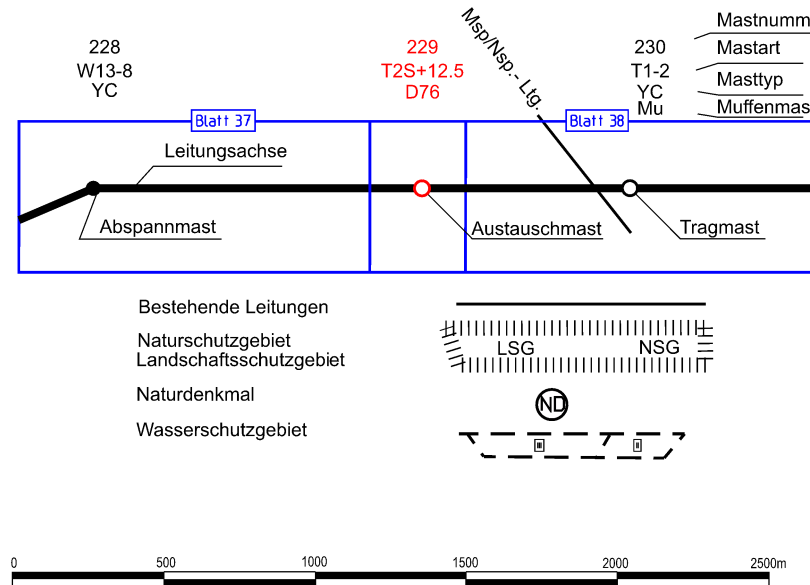

Vorhabenträgerin: 50Hertz Transmission GmbH Heidestraße 2 D-10557 Berlin		Bearbeitung: OMEXOM Hochspannung GmbH An der Marktbrücke 1 D-07554 Korbueßen	
--	--	--	--

Nr.	Änderung	Datum	Name
2	Anpassung Masttausch	30.06.2025	OX/Steinmüller
1	Anpassung Bestand (Mastverstärkungsprogramm)	30.06.2025	OX/Steinmüller

aufgestellt: Berlin, 31.07.2023	Festgestellt nach § 24 NABEG		
	Cottbus, den		
	Im Auftrag		
	Renate Heintze		
			
S. Linke	K. Möller		