


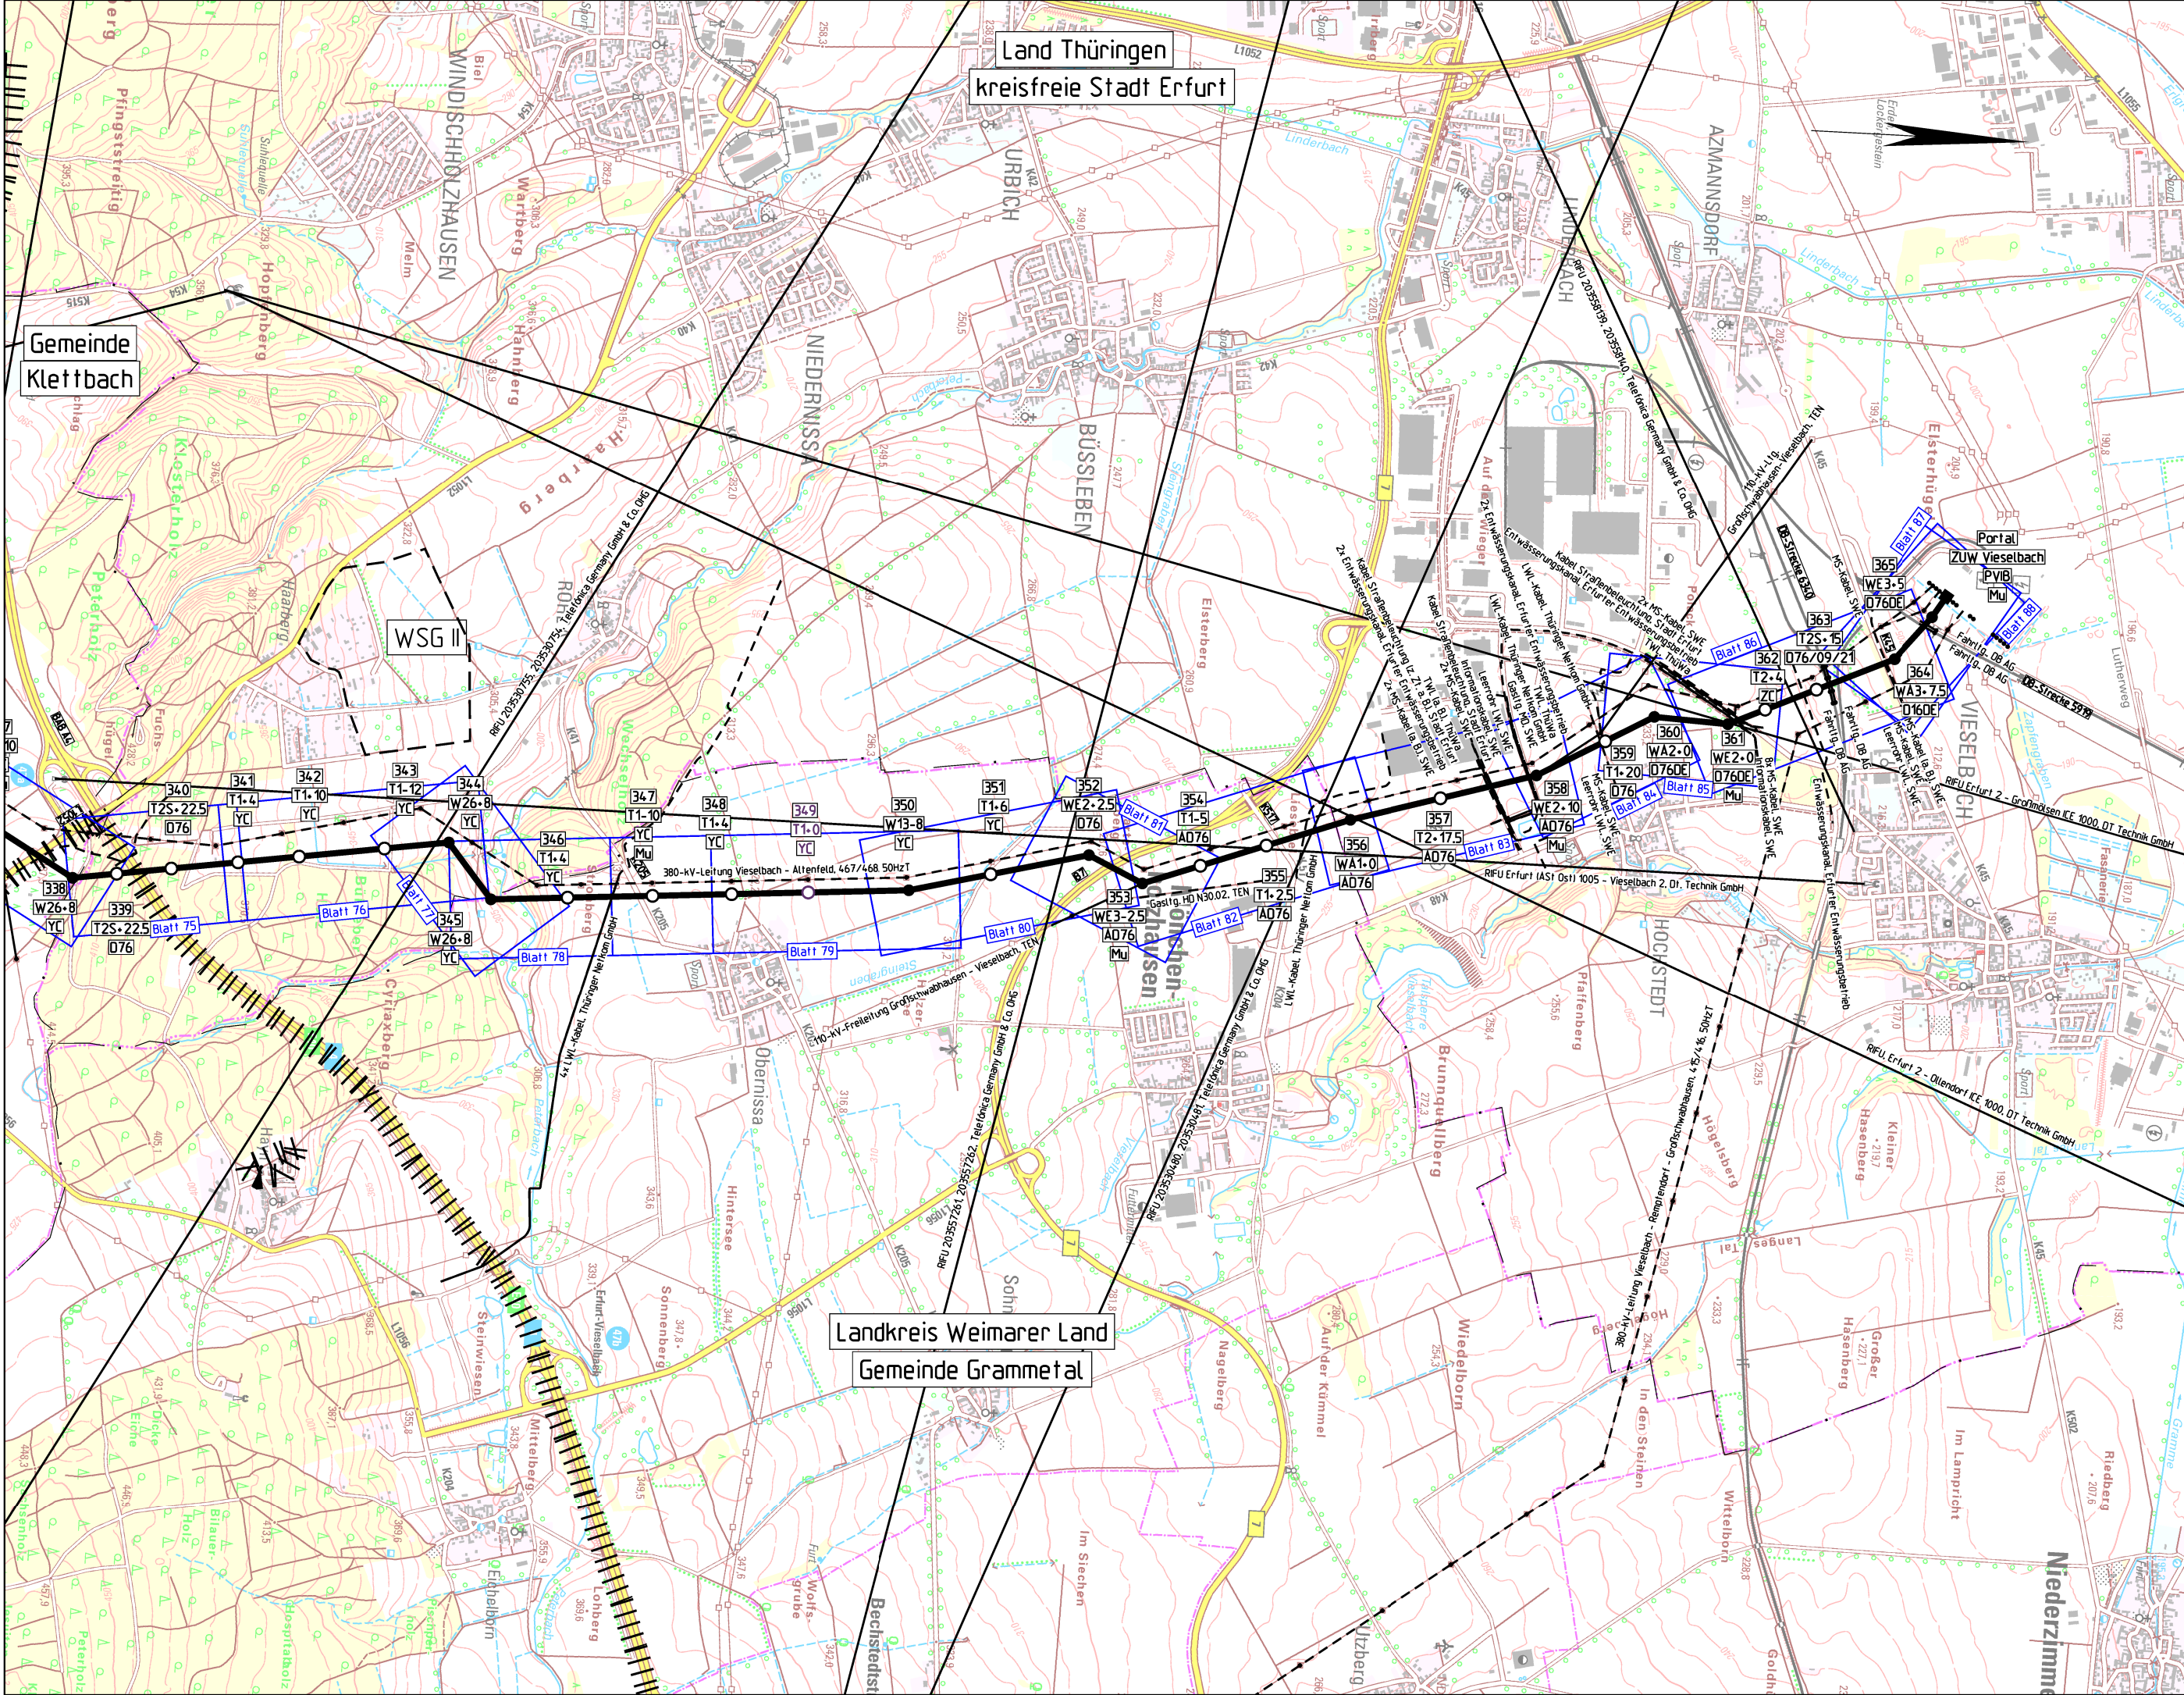

Planfeststellungsverfahren
Unterlagen nach § 21 NABEG

Höchstspannungsleitung
Vieselbach - Eisenach - Mecklar,
Drehstrom Nennspannung 380 kV (BBPIG Vorhaben Nr.12)

Abschnitt:
Abschnitt Vieselbach - Regelzonengrenze (Abschnitt A)

Titel: **Anlage 1: Übersichtsplan (mit Blattschnitten der Lagepläne)
M 338 - PVIB**

Unterlage: 2	Blatt: 5 von 5	Maßstab: 1 : 25.000	Koordinatensystem: ETRS 89 / UTM Zone 32
--------------	----------------	---------------------	---

1. Planänderung

Legende:

Grenzen:

- Staat
- Land
- Reg.Bez.
- Kreis
- Stadt/Gem.

Bestehende Leitungen

- Naturschutzgebiet
- Landschaftsschutzgebiet
- Naturdenkmal
- Wasserschutzgebiet

Maßstab: 1 : 25.000

0 500 1000 1500 2000 2500m

DTK 25: © GDI-Th 2021			
Vorhabenträgerin: 50Hertz Transmission GmbH Heidestraße 2 D-10557 Berlin		Bearbeitung: OMEXOM Hochspannung GmbH An der Marktbrücke 1 D-07554 Korbußsen	
Nr.	Änderung	Datum	Name
2	Anpassung Masttausch	30.06.2025	OX/Steinmüller
1	Anpassung Bestand (Mastverstärkungsprogramm)	30.06.2025	OX/Steinmüller

aufgestellt: Berlin, 31.07.2023	Festgestellt nach § 24 NABEG Cottbus, den Im Auftrag Renate Heintze
 S. Linke	 K. Möller