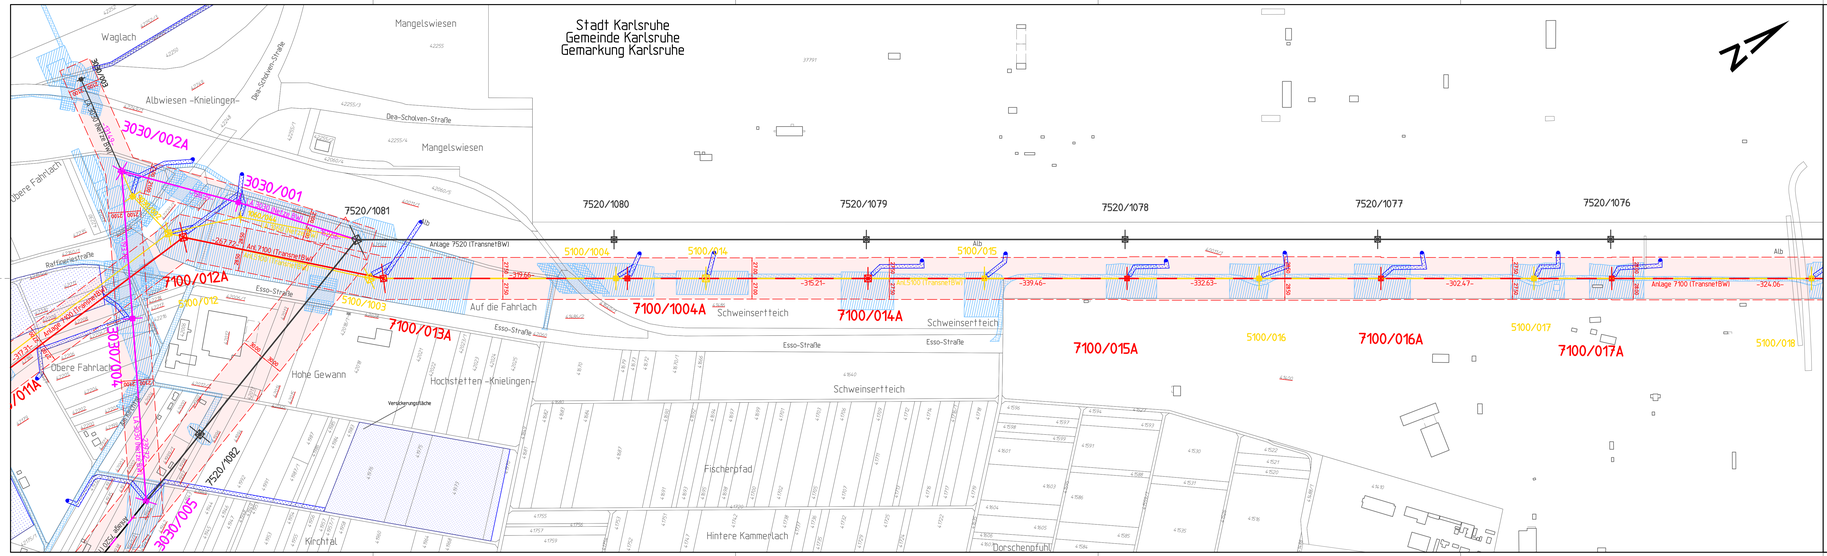

Anlagen-/Mastnummer

Leitungen:

- Bestand
- Neubau Vorhaben
- Rückbau
- Neubau Vorhaben in bestehender Trasse (Rückbau + Neubau)
- Zubeseilung auf bestehender Anlage
- Neubau Folgemaßnahmen
- Neubau Folgemaßnahmen in bestehender Trasse (Rückbau + Neubau)
- Zubeseilung Folgemaßnahmen auf bestehender Anlage

Fremdabfragen sind nachrichtlich gelöst. Es besteht keine Gewähr auf Lage und Vollständigkeit.

dauerhafte Flächeninanspruchnahme:

- Maststandort und Schutzstreifen

temporäre Flächeninanspruchnahme:

- Arbeitsflächen und Flächen für Provisorien
- Zuwegungen
- Gerüste
- Gerüstnetze

Eintragungen in diesem Farbton
2. Deckblattänderung / Flächen Neu

Eintragungen in diesem Farbton
ehemaliger Planungsstand / Fläche entfällt

Blattschnittübersicht

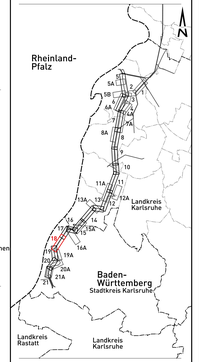

Grenzen:

- Flurstücksgrenze
- Gemarkungsgrenze
- Gemeindegrenze
- Kreisgrenze
- Regierungsbezirksgrenze
- Bundeslandgrenze

Wasserhaltung:

- Einleitstellen
- Rohrleitung für Wasserhaltung

Geobasisdaten ©Landesamt für Geoinformation und Landentwicklung Baden-Württemberg, www.lgl-bw.de.

TransnetBW GmbH

TRANSNET BW

380-kV-Netzverstärkung Urberach-Weinheim-Karlsruhe
BBPlG-Vorhaben Nr. 19
Abschnitt Süd-1 Philippsburg-Daxlanden

Rechtserwerbsplan zur 2. Deckblattänderung

für die Genehmigung

Vorhaben und Folgemaßnahme 3

von Mast 7100/012A bis Mast 7100/017A

Plannummer: Anlage_2_Zweite_Deckblattänderung_RP18_7100_012A-017A_20251114

Gemarkung/Flur	Gemeinde	Landkreis
Karlsruhe	Karlsruhe	Stadt Karlsruhe

Genehmigungsunterlage — **Register 3.3**

Festgestellt nach §24 NABEG

Bonn, den

Index	Datum	Änderung	Prüfg.	Bearbeit.	Gepr./ch	Freigabe
2	27.11.2025	Wasserhaltung Neubau-/Rückbaumaste 3030/7100/7100 eingezeichnet, Verrohrungsöffnung Rastatter Straße ergänzt, 3030/002 gelöscht	LTB	Gesler	Gr/Mau	Küst

LTB Leitungsbau GmbH BA Mannheim			TransnetBW GmbH Osloer Straße 15-17 70173 Stuttgart Stuttgart, den 27.11.2025
Bearbeitet:	04.10.2021	Gesler	
Gepr./ch:	17.06.2024	Gr/Grün	
Freigeber:	17.06.2024	Küst	Blatt: 18 von 21
Zeichn.-Nr.:	LTB L65 21 329		Stand: 27.11.2025 Anlage: 7100_7520