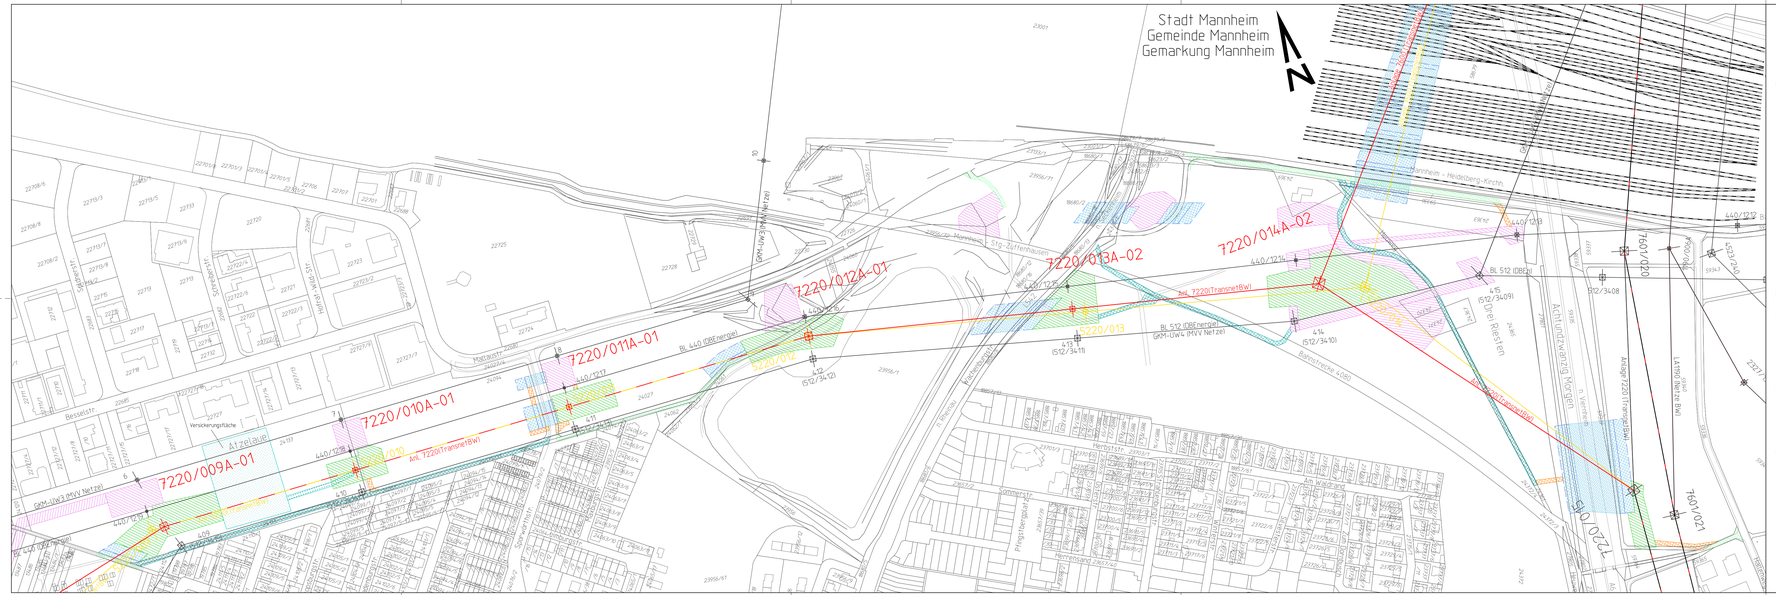
Stadt Mannheim
Gemeinde Mannheim
Gemarkung Mannheim
N
7220/009A-01
7220/010A-01
7220/011A-01
7220/012A-01
7220/013A-02
7220/014A-02
7220/010
7220/013
7220/014
Anl. 7220(TransnetBW)
GM-UW3 (MVV Netze)
GM-UW4 (MVV Netze)
Versickerungsfläche
Besselstr.
