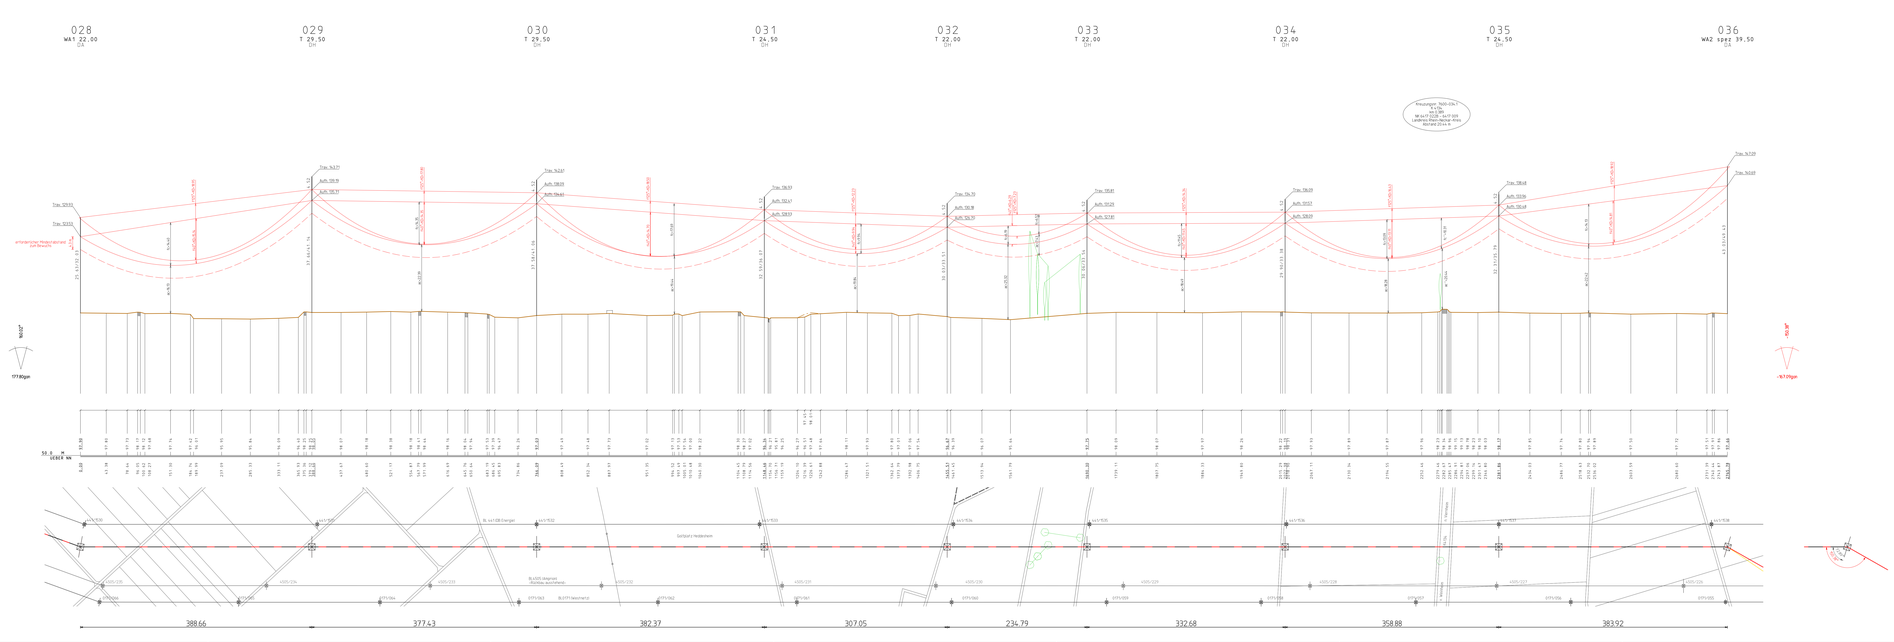
028
WA1 22.00
029
T 29.50
030
T 29.50
031
T 24.50
032
T 22.00
033
T 22.00
034
T 22.00
035
T 24.50
036
WA2 39.50
Freileitungen 7600-036.1
