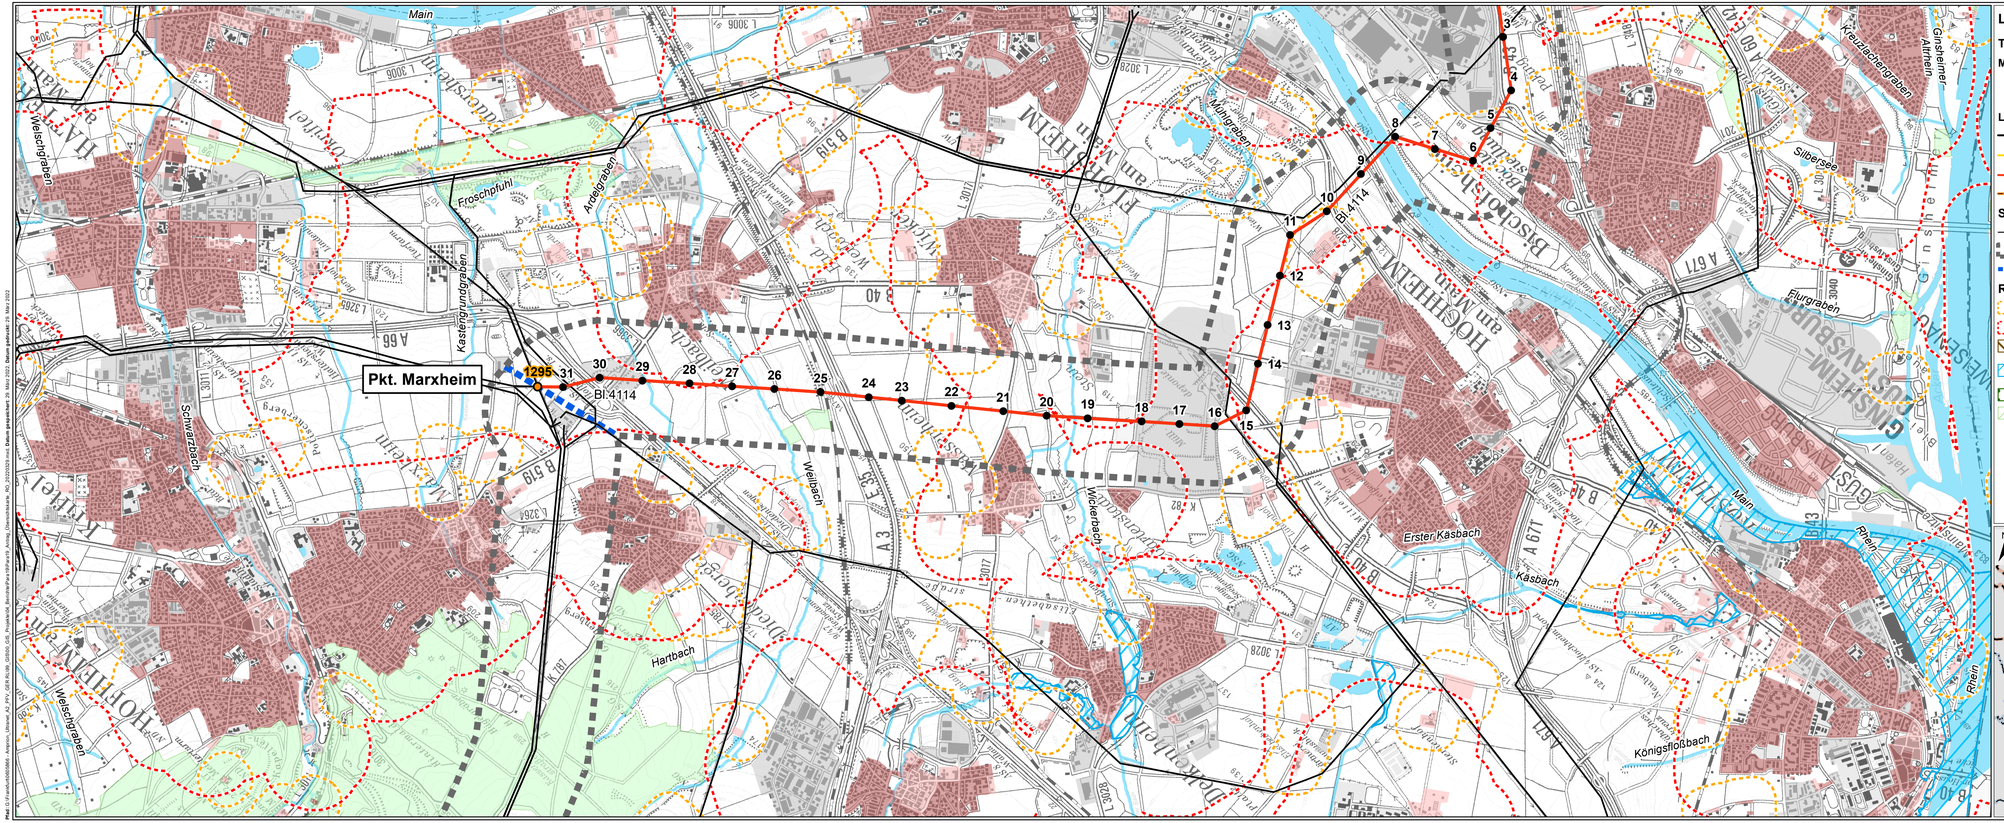


Legende

Technische Planung

Mast
- Bestand
- Planung nachrichtlich übernommen

Leitung
- Bestand
- Umbeseilung
- Zubeseilung
- Planung nachrichtlich Übernommen

Sonstiges
- Bestehende Freileitungen ≥ 110 kV
- Trassenkorridor
- Abschnittgrenze

Regionalplanung
- 200 m um Wohnbebauung im Außenbereich
- 400 m um geschl. Ortschaft
- Vorranggebiet Rohstoffe
- Vorranggebiet vorbeugender Hochwasserschutz
- Vorranggebiet Forstwirtschaft
- Vorbehaltsgebiet Forstwirtschaft

Informationen aus ATKIS

Siedlungsfläche
- Wohnbaufläche
- Fläche gemischter Nutzung
- Industrie- und Gewerbefläche


Waldfläche
- Waldfläche
- Oberflächenwasser

0 500 1.000 m

Quellen:
Digitale Topographische Karte 1:500.000:
© GeoBasis-DE / BKG 2018


ATKIS
© GeoBasis-DE / BKG 2021

Vorrang- und Vorbehaltsgebiete
Regionalplan Südhessen (2011)
Einheitlicher Regionalplan Rhein-Neckar (2014)

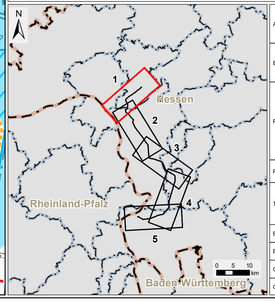

Auftraggeber:	**Amprion GmbH** Robert-Schuman-Straße 7 44263 Dortmund
Erstellt durch:	**ERM GmbH** Siemensstraße 9 63263 Neu-Isenburg Tel: +49 (0) 6102/ 206-0 Fax: +49 (0) 6102/ 771 904 0
Projekt:	**Höchstspannungsleitung Osterath - Philippsburg Gleichstrom** Pkt. Marxheim - Pkt. Ried
Phase:	**Antrag nach § 19 NABEG auf Planfeststellungsbeschluss**
Thema:	**Übersichtskarte Raumordnung**
Blattgröße:	**A4 lang**
Maßstab:	**1:25.000**
Bearbeitet:	**HS**
Status:	**Bericht**
Gezeichnet:	**RK**
Stand:	**März 2022**
Geprüft:	**RL**
Karten-Nr.:	**Karte 3 - Blatt 1 von 5**

Pfad: G:\Fanke\Auftr\60666\...\Amprion_Ubersicht_A2_PPV_GER-RL-SW_020920_GIS_Projekt\04_Bericht\Pkt-PSPunkt\3_Anhang_Übersichtskarte_RO_20220328.mxd Datum gespeichert: 29. März 2022

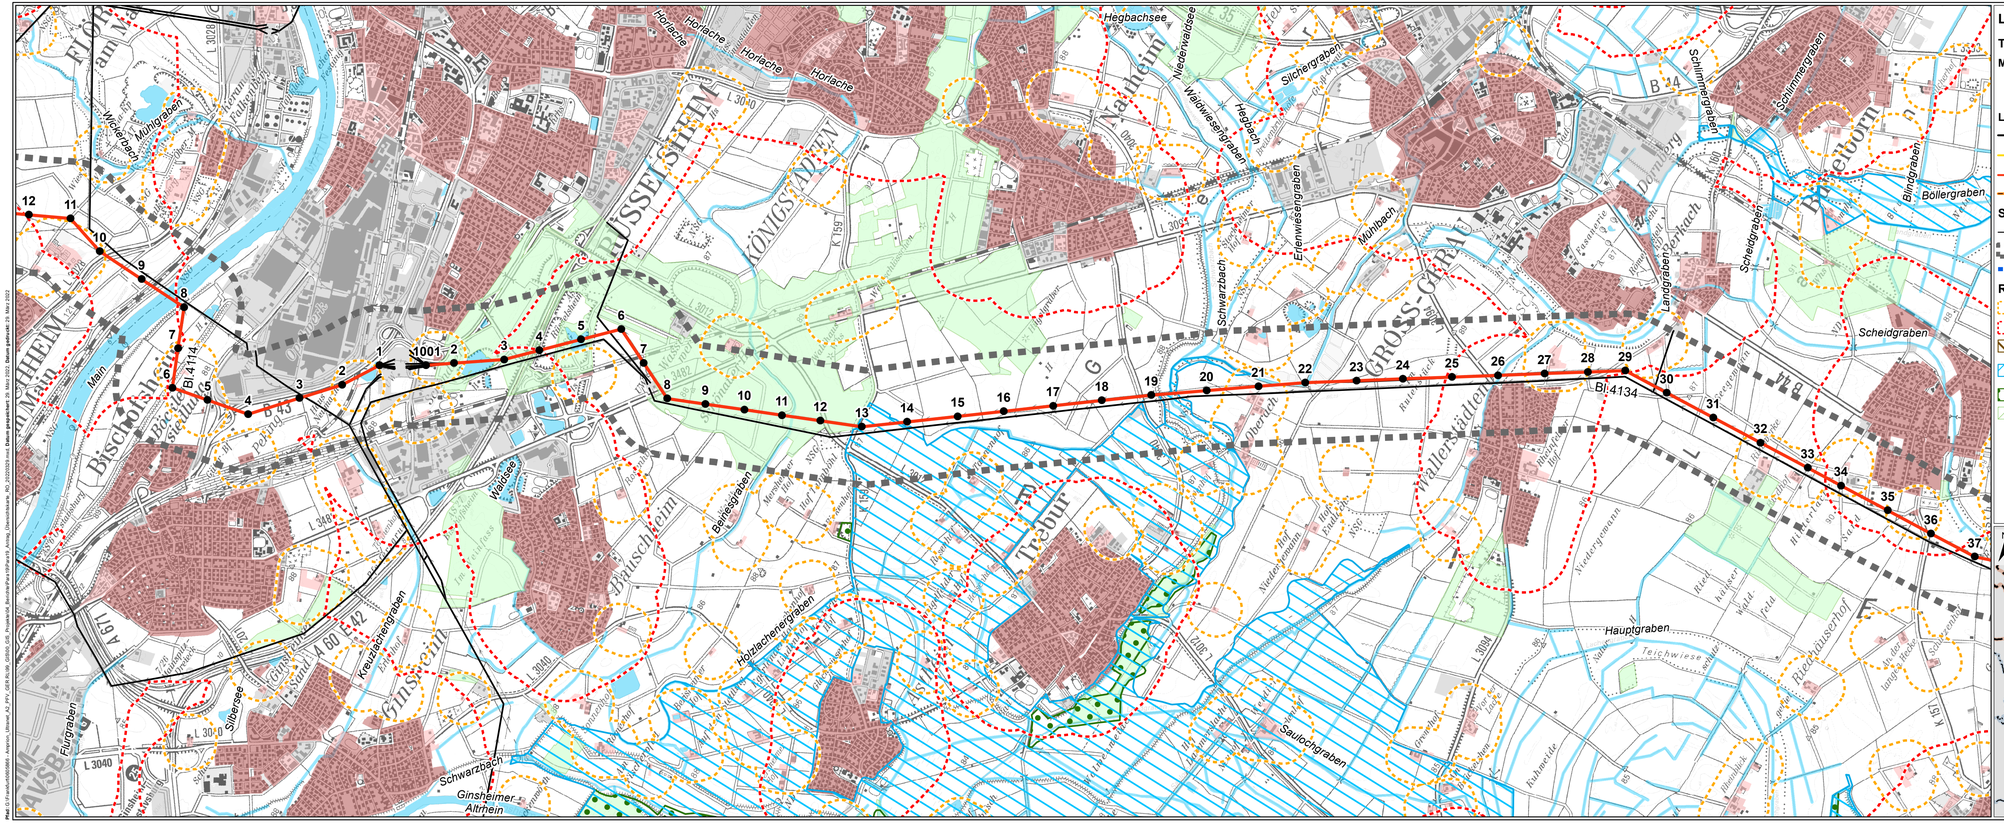

Legende

Technische Planung

Mast
- Bestand
- Planung nachrichtlich übernommen

Leitung
- Bestand
- Umbeseilung
- Zubeseilung
- Planung nachrichtlich Übernommen

Sonstiges
- Bestehende Freileitungen ≥ 110 kV
- Trassenkorridor
- Abschnittgrenze

Regionalplanung
- 200 m um Wohnbebauung im Außenbereich
- 400 m um geschl. Ortschaft
- Vorranggebiet Rohstoffe
- Vorranggebiet vorbeugender Hochwasserschutz
- Vorranggebiet Forstwirtschaft
- Vorbehaltsgebiet Forstwirtschaft

Informationen aus ATKIS

Siedlungsfläche
- Wohnbaufläche
- Fläche gemischter Nutzung
- Industrie- und Gewerbefläche

Waldfläche
- Waldfläche
- Oberflächenwasser


N

0 500 1.000 m

Quellen:
Digitale Topographische Karte 1:500.000:
© GeoBasis-DE / BKG 2018


ATKIS
© GeoBasis-DE / BKG 2021


Vorrang- und Vorbehaltsgebiete
Regionalplan Südhessen (2011)
Einheitlicher Regionalplan Rhein-Neckar (2014)

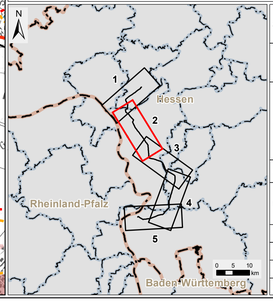


Auftraggeber:	**Amprion GmbH** Robert-Schuman-Straße 7 44263 Dortmund
Erstellt durch:	**ERM GmbH** Siemensstraße 9 63263 Neu-Isenburg Tel: +49 (0) 6102/ 206-0 Fax: +49 (0) 6102/ 771 904 0
Projekt:	**Höchstspannungsleitung Osterath - Philippsburg Gleichstrom** Pkt. Marxheim - Pkt. Ried
Phase:	**Antrag nach § 19 NABEG auf Planfeststellungsbeschluss**
Thema:	**Übersichtskarte Raumordnung**
Blattgröße:	**A4 lang**
Maßstab:	**1:25.000**
Bearbeitet:	**HS**
Status:	**Bericht**
Gezeichnet:	**RK**
Stand:	**März 2022**
Geprüft:	**RL**
Karten-Nr.:	**Karte 3 - Blatt 2 von 5**


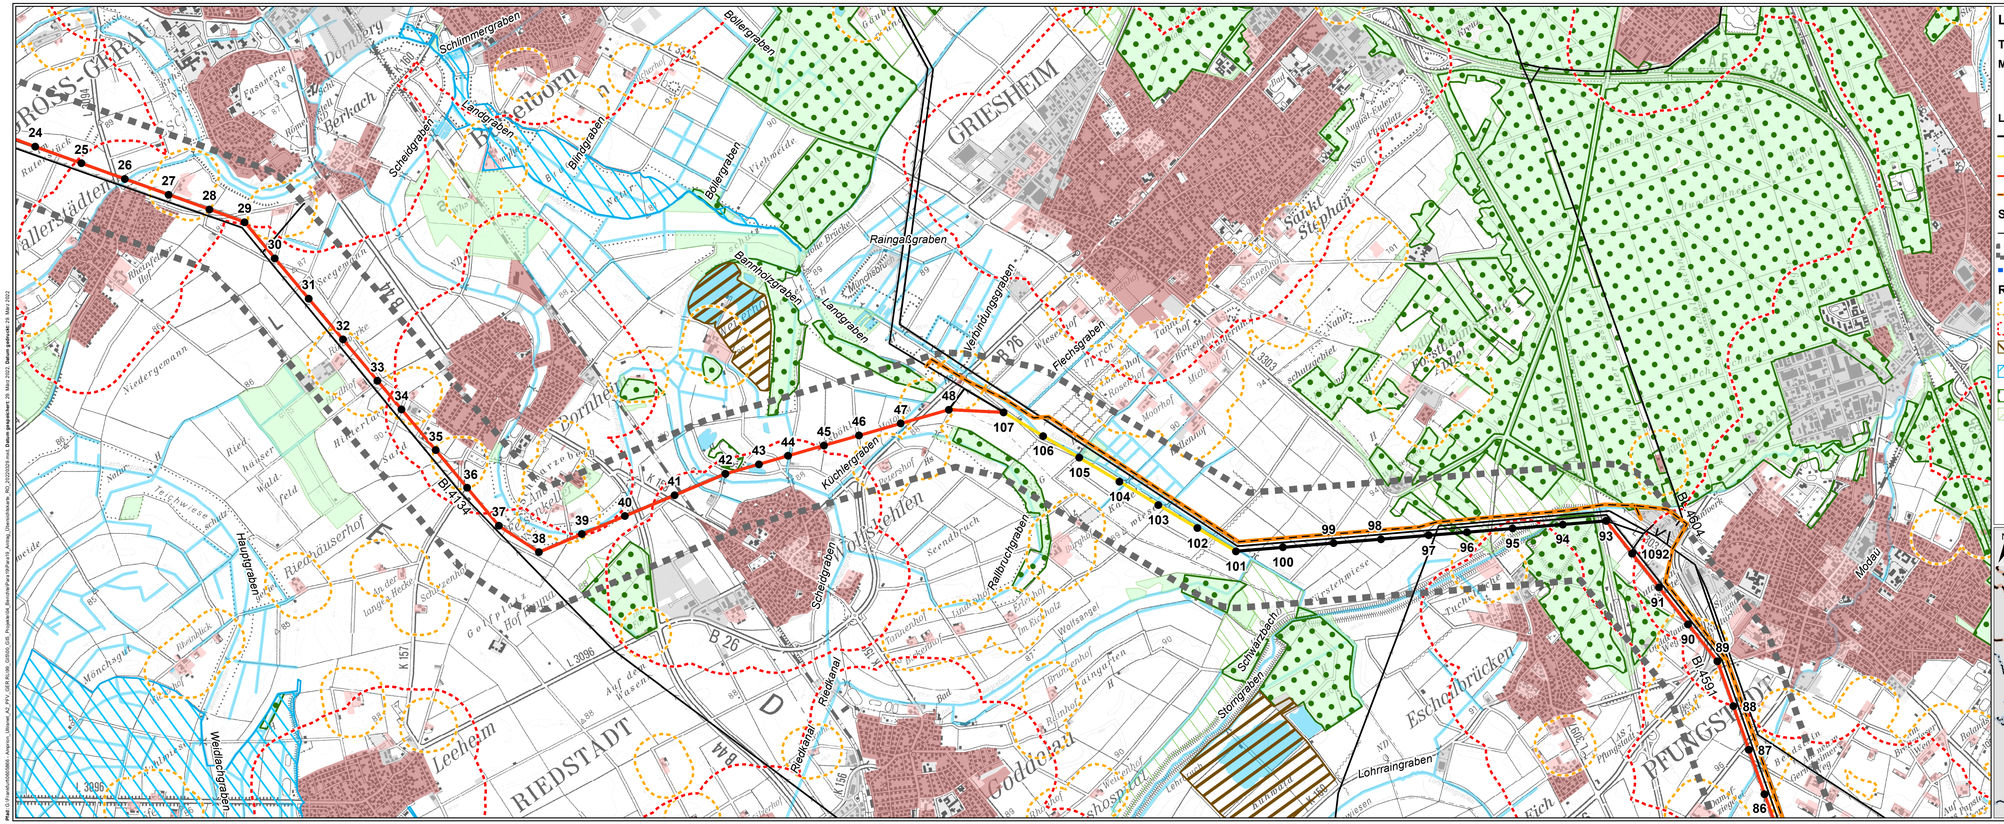
GROSS-GERAU
Dornberg
Berkach
Schlimmergraben
Landgraben
Scheidgraben
Blindgraben
Bollergraben
Bahngraben
Bauschheim
Raingaßgraben
Bannholzgraben
Landgraben
Verbindungsgraben
Flechgraben
GRIESHEIM
Sankt Stephan
Kühlergraben
Rallbuchtgraben
Scheidgraben
Schwarzbach
Störgraben
Riedkanal
Riedkanal
Lohrraingraben
Hauptgraben
Weidlachgraben
Mönchsgut
Leeheim
RIEDSTADT
Goddelau
Eschollbrücken
PFUNGSTADT
Modau
Riedhausen
Wolfskehlen
Hessen
Rheinland-Pfalz
Baden-Württemberg
B 26
L 3086
K 157
K 158
K 160
K 161
K

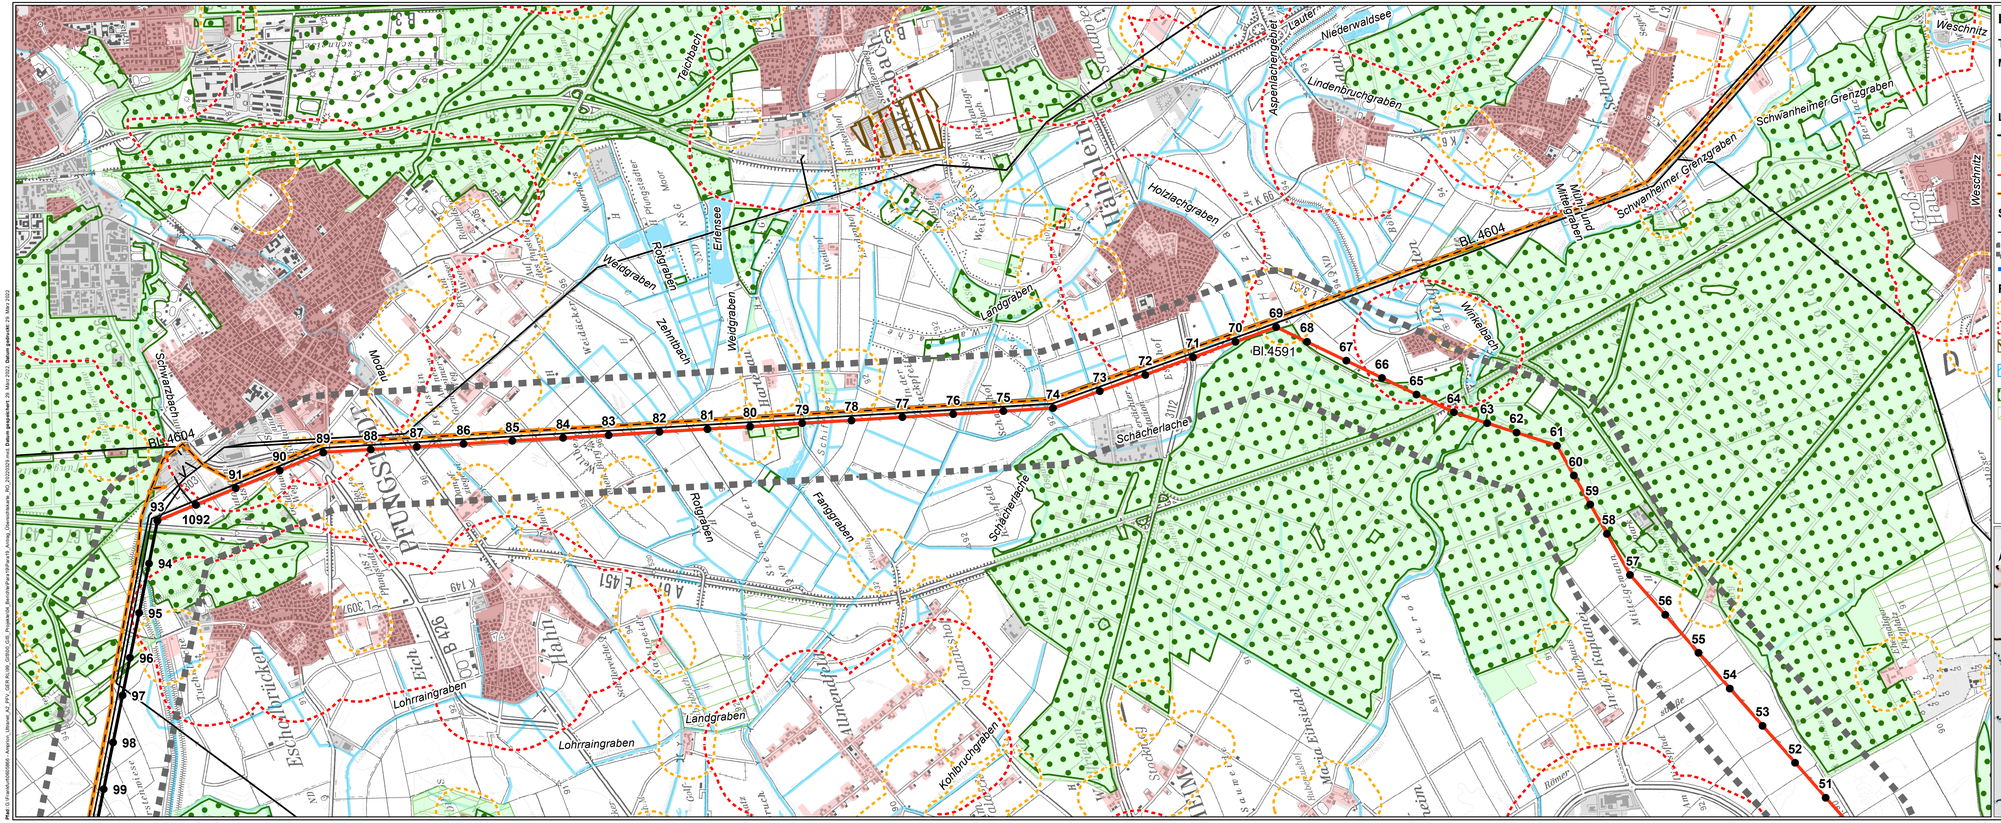
Bl. 4604
Bl. 4591
Bl. 4604
89
88
87
86
85
84
83
82
81
80
79
78
77
76
75
74
73
72
71
70
69
68
67
66
65
64
63
62
61
60
59
58
57
56
55
54
53
52
51
1092
91
90
93
94
95
96
97
98
99
Schwarzbach
Modau
Erlensee
Weidgraben
Rötgraben
Zehntbach
Landgraben
Holzlachgraben
Aspenlachengraben
Lauter
Niederwaldsee
Lindenbruchgraben
Schwanheimer Grenzgraben
Mühlbach
Mittelgraben
Winkelbach
Schacherlache
Fanggraben
Lohrraingraben
Landgraben
Kohlbruchgraben
Eschbrücken
Pfungstadt
Eich
Weschnitz
Rheinland-Pfalz
Hessen
Baden-Württemberg
A 5
A 67
B 426
K 49
L 3097
L 3111
L 3112
L

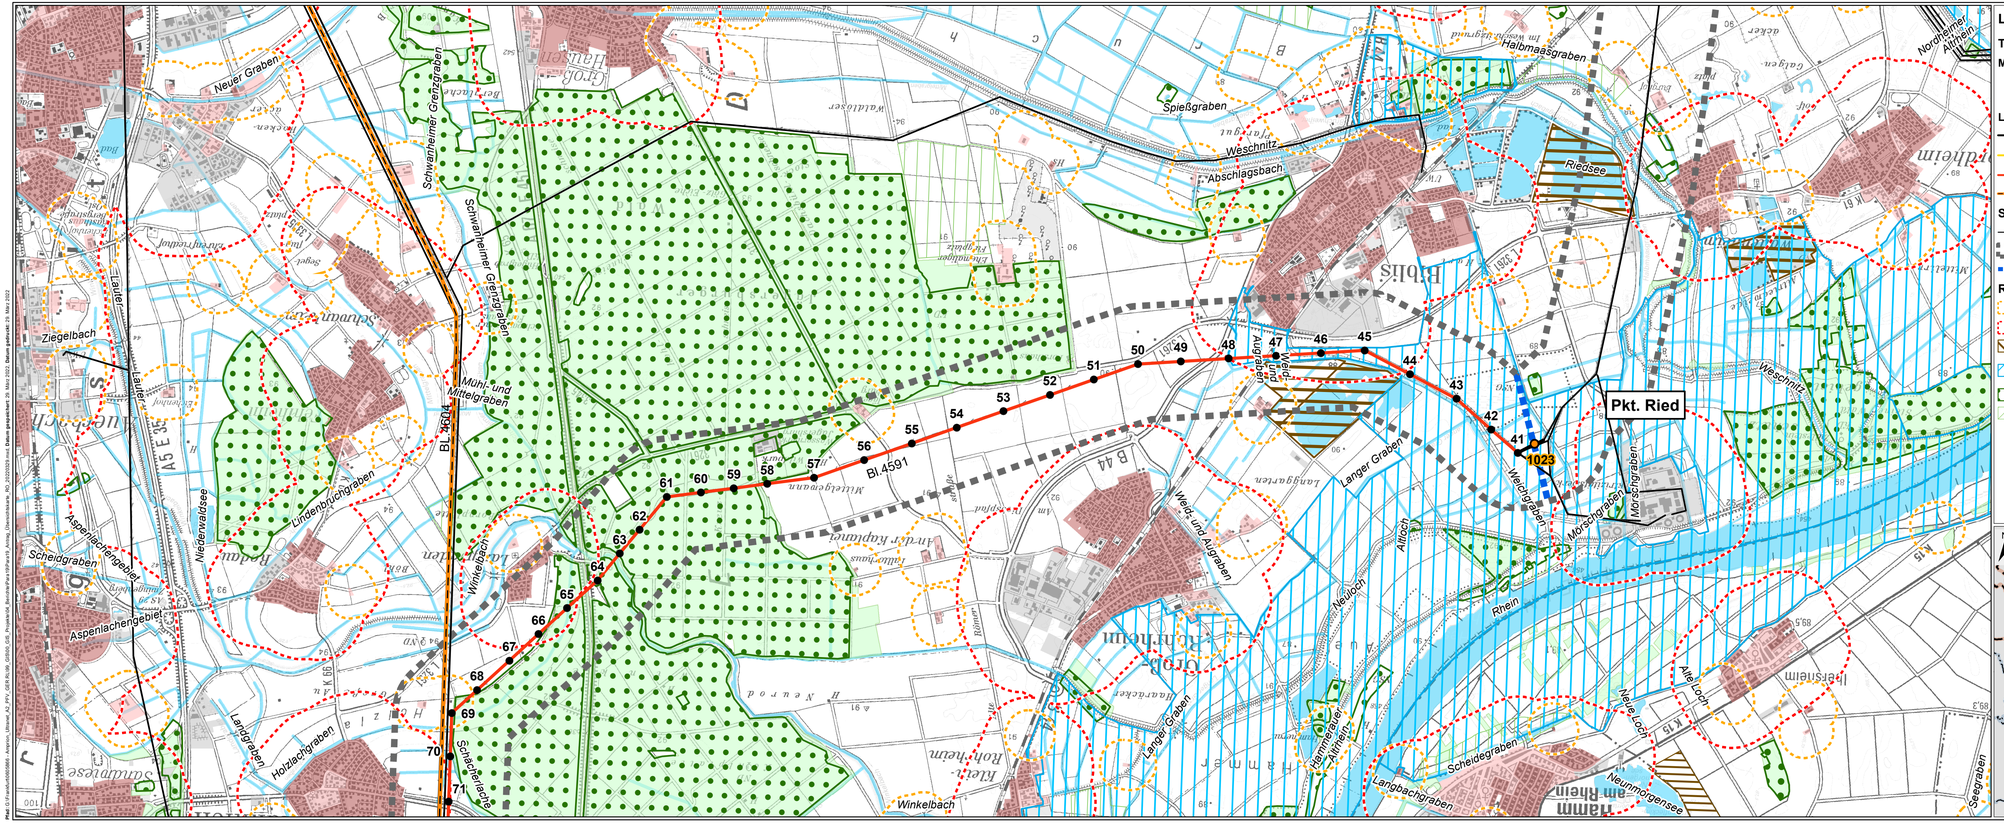

Legende

Technische Planung

Mast
- Bestand
- Planung nachrichtlich übernommen

Leitung
- Bestand
- Umbeseilung
- Zubeseilung
- Planung nachrichtlich Übernommen

Sonstiges
- Bestehende Freileitungen ≥ 110 kV
- Trassenkorridor
- Abschnittgrenze

Regionalplanung
- 200 m um Wohnbebauung im Außenbereich
- 400 m um geschl. Ortschaft
- Vorranggebiet Rohstoffe
- Vorranggebiet vorbeugender Hochwasserschutz
- Vorranggebiet Forstwirtschaft
- Vorbehaltsgebiet Forstwirtschaft

Informationen aus ATKIS

Siedlungsfläche
- Wohnbaufläche
- Fläche gemischter Nutzung
- Industrie- und Gewerbefläche

Waldfläche
- Waldfläche
- Oberflächenwasser


N

0 500 1.000 m

Quellen:
Digitale Topographische Karte 1:500.000:
© GeoBasis-DE / BKG 2018

ATKIS
© GeoBasis-DE / BKG 2021

Vorrang- und Vorbehaltsgebiete
Regionalplan Südhessen (2011)
Einheitlicher Regionalplan Rhein-Neckar (2014)

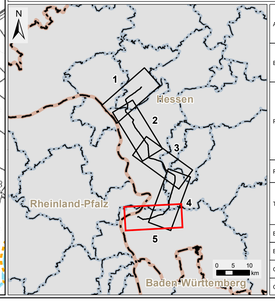

Auftraggeber:	**Amprion GmbH** Robert-Schuman-Straße 7 44263 Dortmund
Erstellt durch:	**ERM GmbH** Siemensstraße 9 63263 Neu-Isenburg Tel: +49 (0) 6102/ 206-0 Fax: +49 (0) 6102/ 771 904 0
Projekt:	**Höchstspannungsleitung Osterath - Philippsburg Gleichstrom** Pkt. Marxheim - Pkt. Ried
Phase:	**Antrag nach § 19 NABEG auf Planfeststellungsbeschluss**
Thema:	**Übersichtskarte Raumordnung**
Blattgröße:	**A4 lang**
Maßstab:	**1:25.000**
Bearbeitet:	**HS**
Status:	**Bericht**
Gezeichnet:	**RK**
Stand:	**März 2022**
Geprüft:	**RL**
Karten-Nr.:	**Karte 3 - Blatt 5 von 5**

