


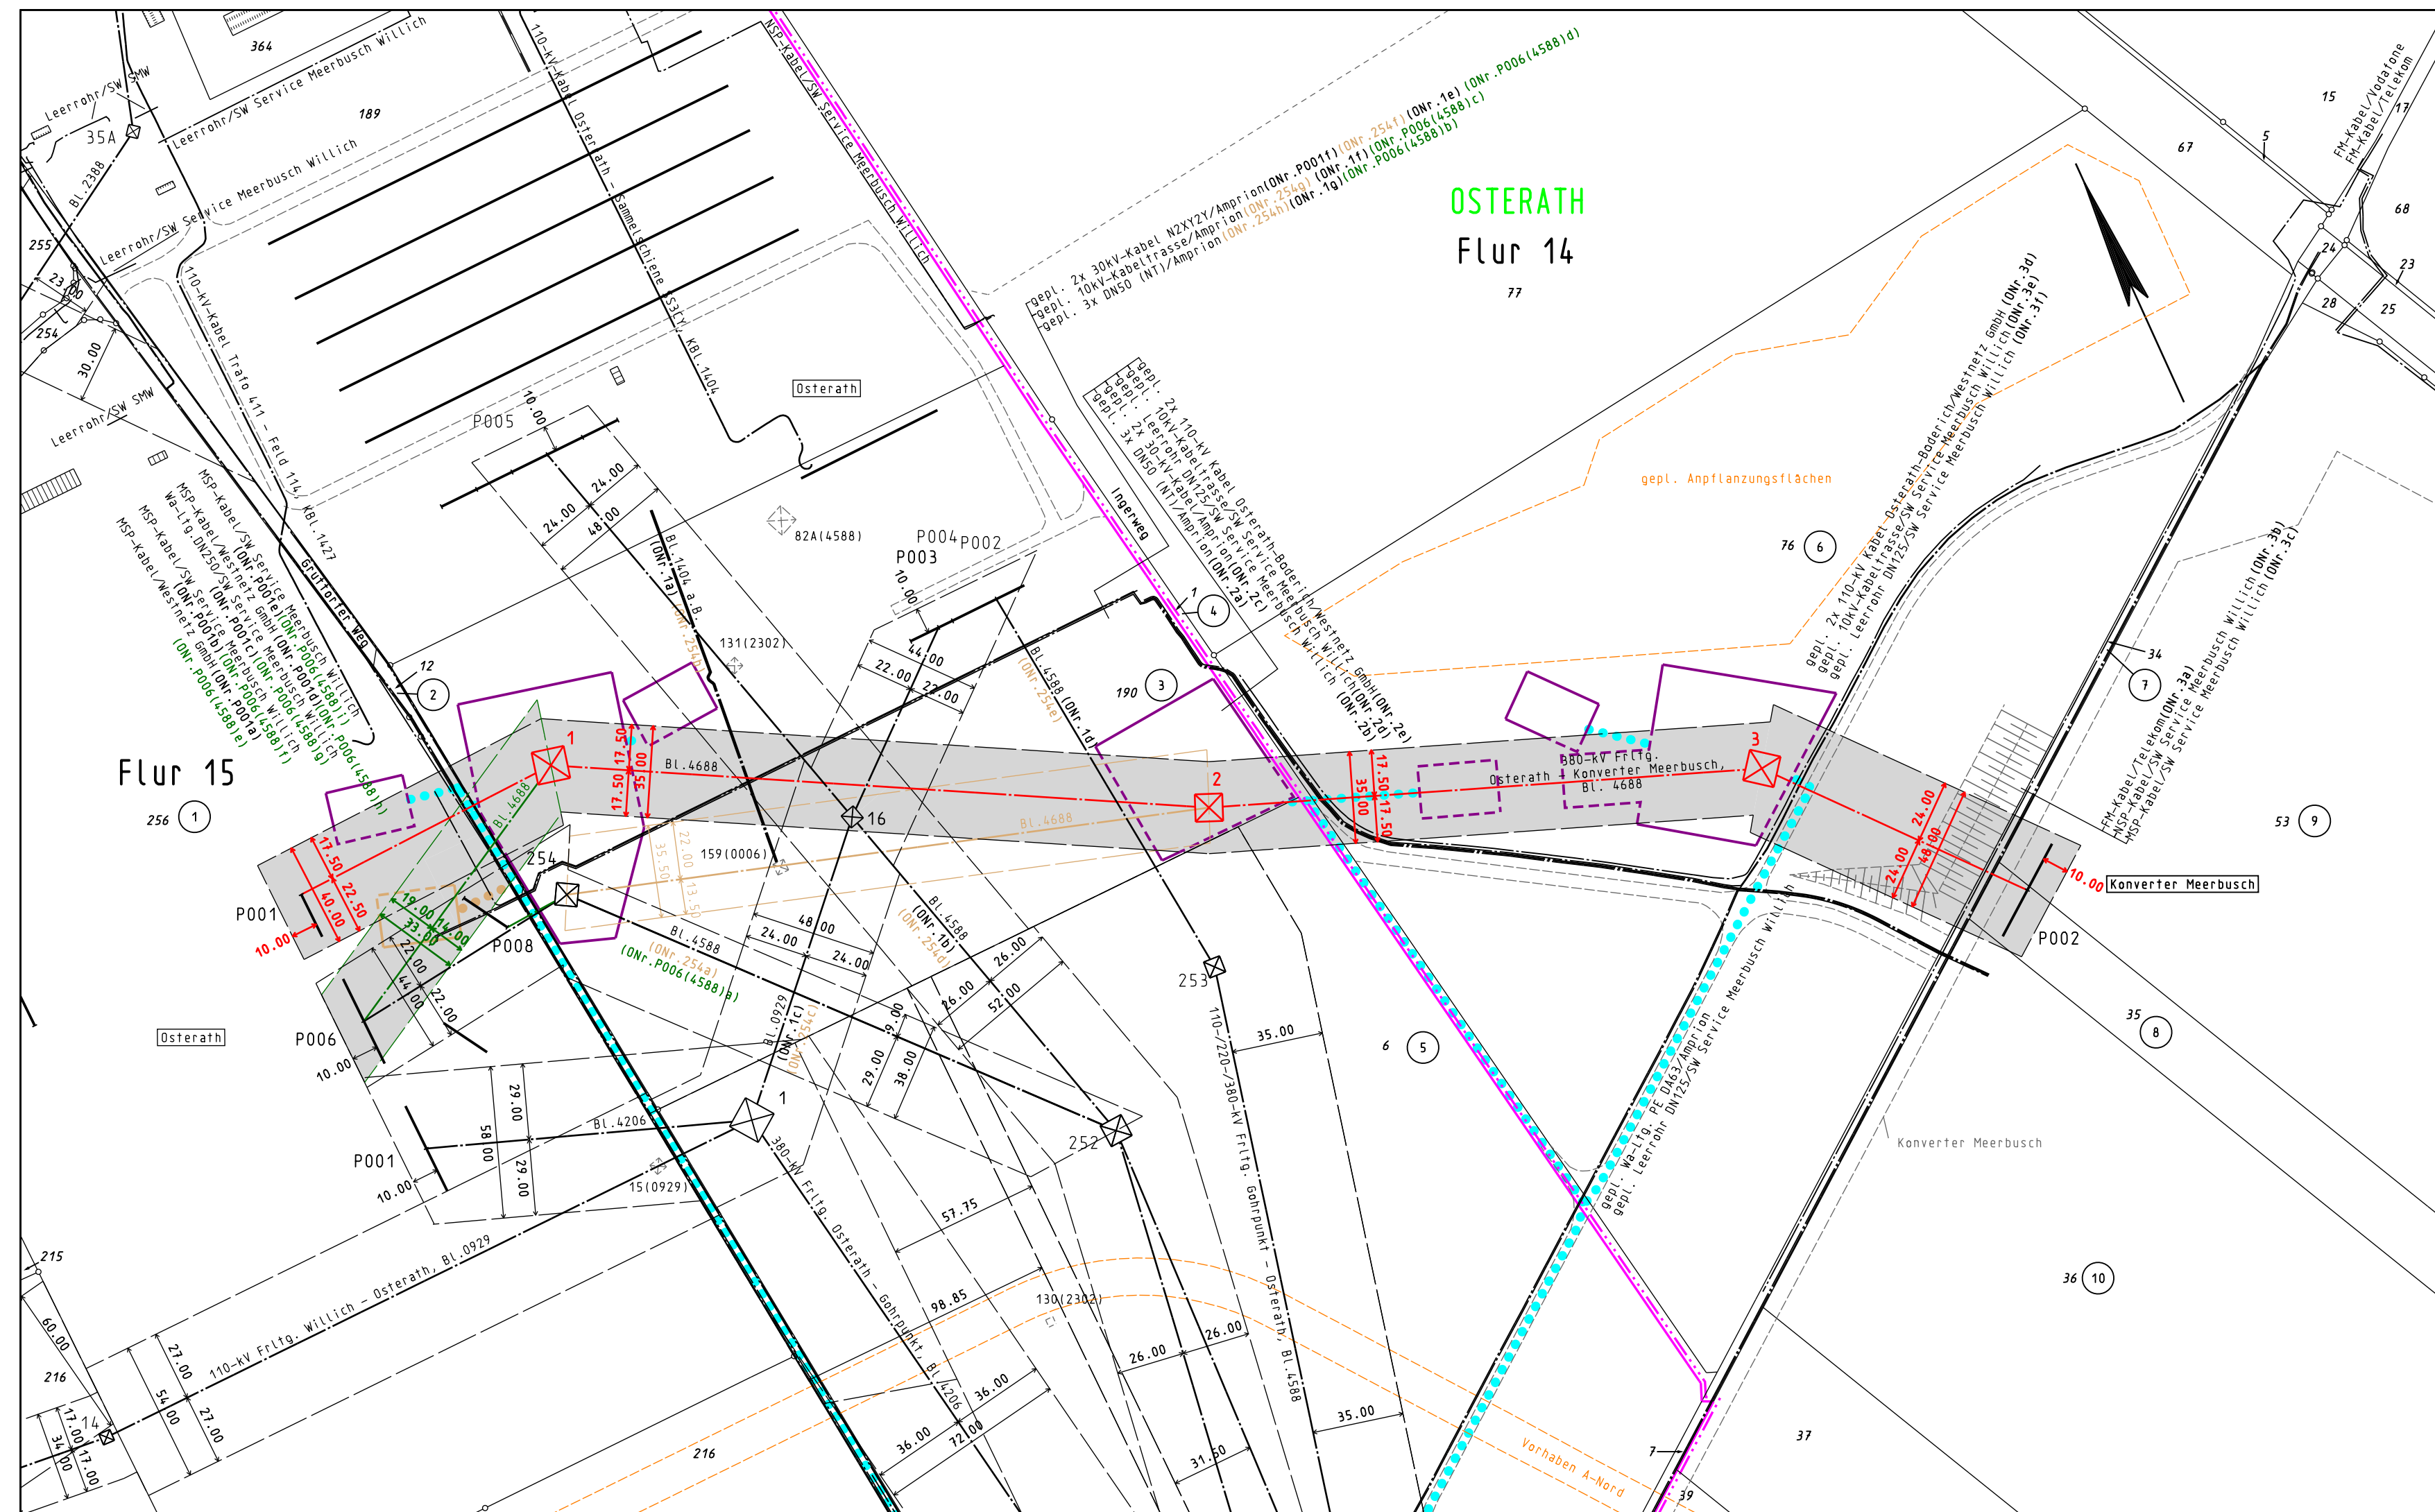

- ### Legende
- Staatsgrenze
 - Landesgrenze
 - Reg.-Bez. Grenze
 - Kreisgrenze
 - Gemeindegrenze
 - Gemarkungsgrenze
 - Flurgrenze
 - Tragmast (vorhanden) mit Leitungssache
 - Abspannmast (vorhanden) mit Leitungssache
 - Tragmast (geplant) mit Leitungssache
 - Abspannmast (geplant) mit Leitungssache
 - abzubauender Mast mit abzubauender Leitung
 - Umweltung von Drehstrom auf Gleichstrom in vorh. Achse
 - Änderung Tragmast (vorhanden) mit Leitungssache
 - Änderung Abspannmast (vorhanden) mit Leitungssache
 - Lfd. Nr. der von der Planung betroffenen Flurstücke (siehe Registerblatt Sp. 2)
 - Lfd. Nr. der von der Zuwegung betroffenen Flurstücke (siehe Registerblatt Sp. 2)
 - Lfd. Nr. der von temporären Arbeits-/Gerüstbauflächen betroffenen Flurstücke (siehe Registerblatt Sp. 2)
 - Objektnummer lt. Kreuzungsverzeichnis
 - Schutzstreifenrand
 - Schutzstreifenfläche der geplanten Freileitung für die im Plan dargestellte Gemarkung
 - temporäre Arbeits-/Gerüstbauflächen innerhalb des Schutzstreifens (nachrichtliche Darstellung)
 - temporäre Arbeits-/Gerüstbauflächen außerhalb des Schutzstreifens auf Flurstücken mit Leitungsrecht
 - temporäre Arbeits-/Gerüstbauflächen außerhalb des Schutzstreifens auf Flurstücken ohne Leitungsrecht
 - Zuwegung
 - Zuwegung auf Basis Leitungsrecht
 - Zuwegung zu Demontagemasten
 - Zuwegung zu Demontagemasten auf Basis Leitungsrecht
 - Planung nachrichtlich übernommen

Eintragung in diesem Farbton
ehemaliger Planungsstand
Eintragung in diesem Farbton
1. Planänderung

Zugelassen nach § 76 Abs. 2 VwVfG
Bonn, den 10.06.2026
Im Auftrag:

Dr. Julia Sigglow



Höchstspannungsleitung Osterath – Philippsburg; Gleichstrom

380-kV-Höchstspannungsfreileitung

Osterath - Konverter Meerbusch

Bl. 4688

Lageplan
1:2000

von Portal Nr. P001 bis Portal Nr. P002

Gemarkung : OSTERATH
Gemeinde : Meerbusch

Kreis : Rhein-Kreis Neuss
Reg. Bez. : Düsseldorf
Land : Nordrhein-Westfalen
Katasteramt : Stadt Neuss
Grundbuchamt : Neuss

Ausgabe:	11.03.2026	10:12:06
Erstellt:	03.11.2021	11:48:49
Inhalt:	Planung	



1. Planänderung