


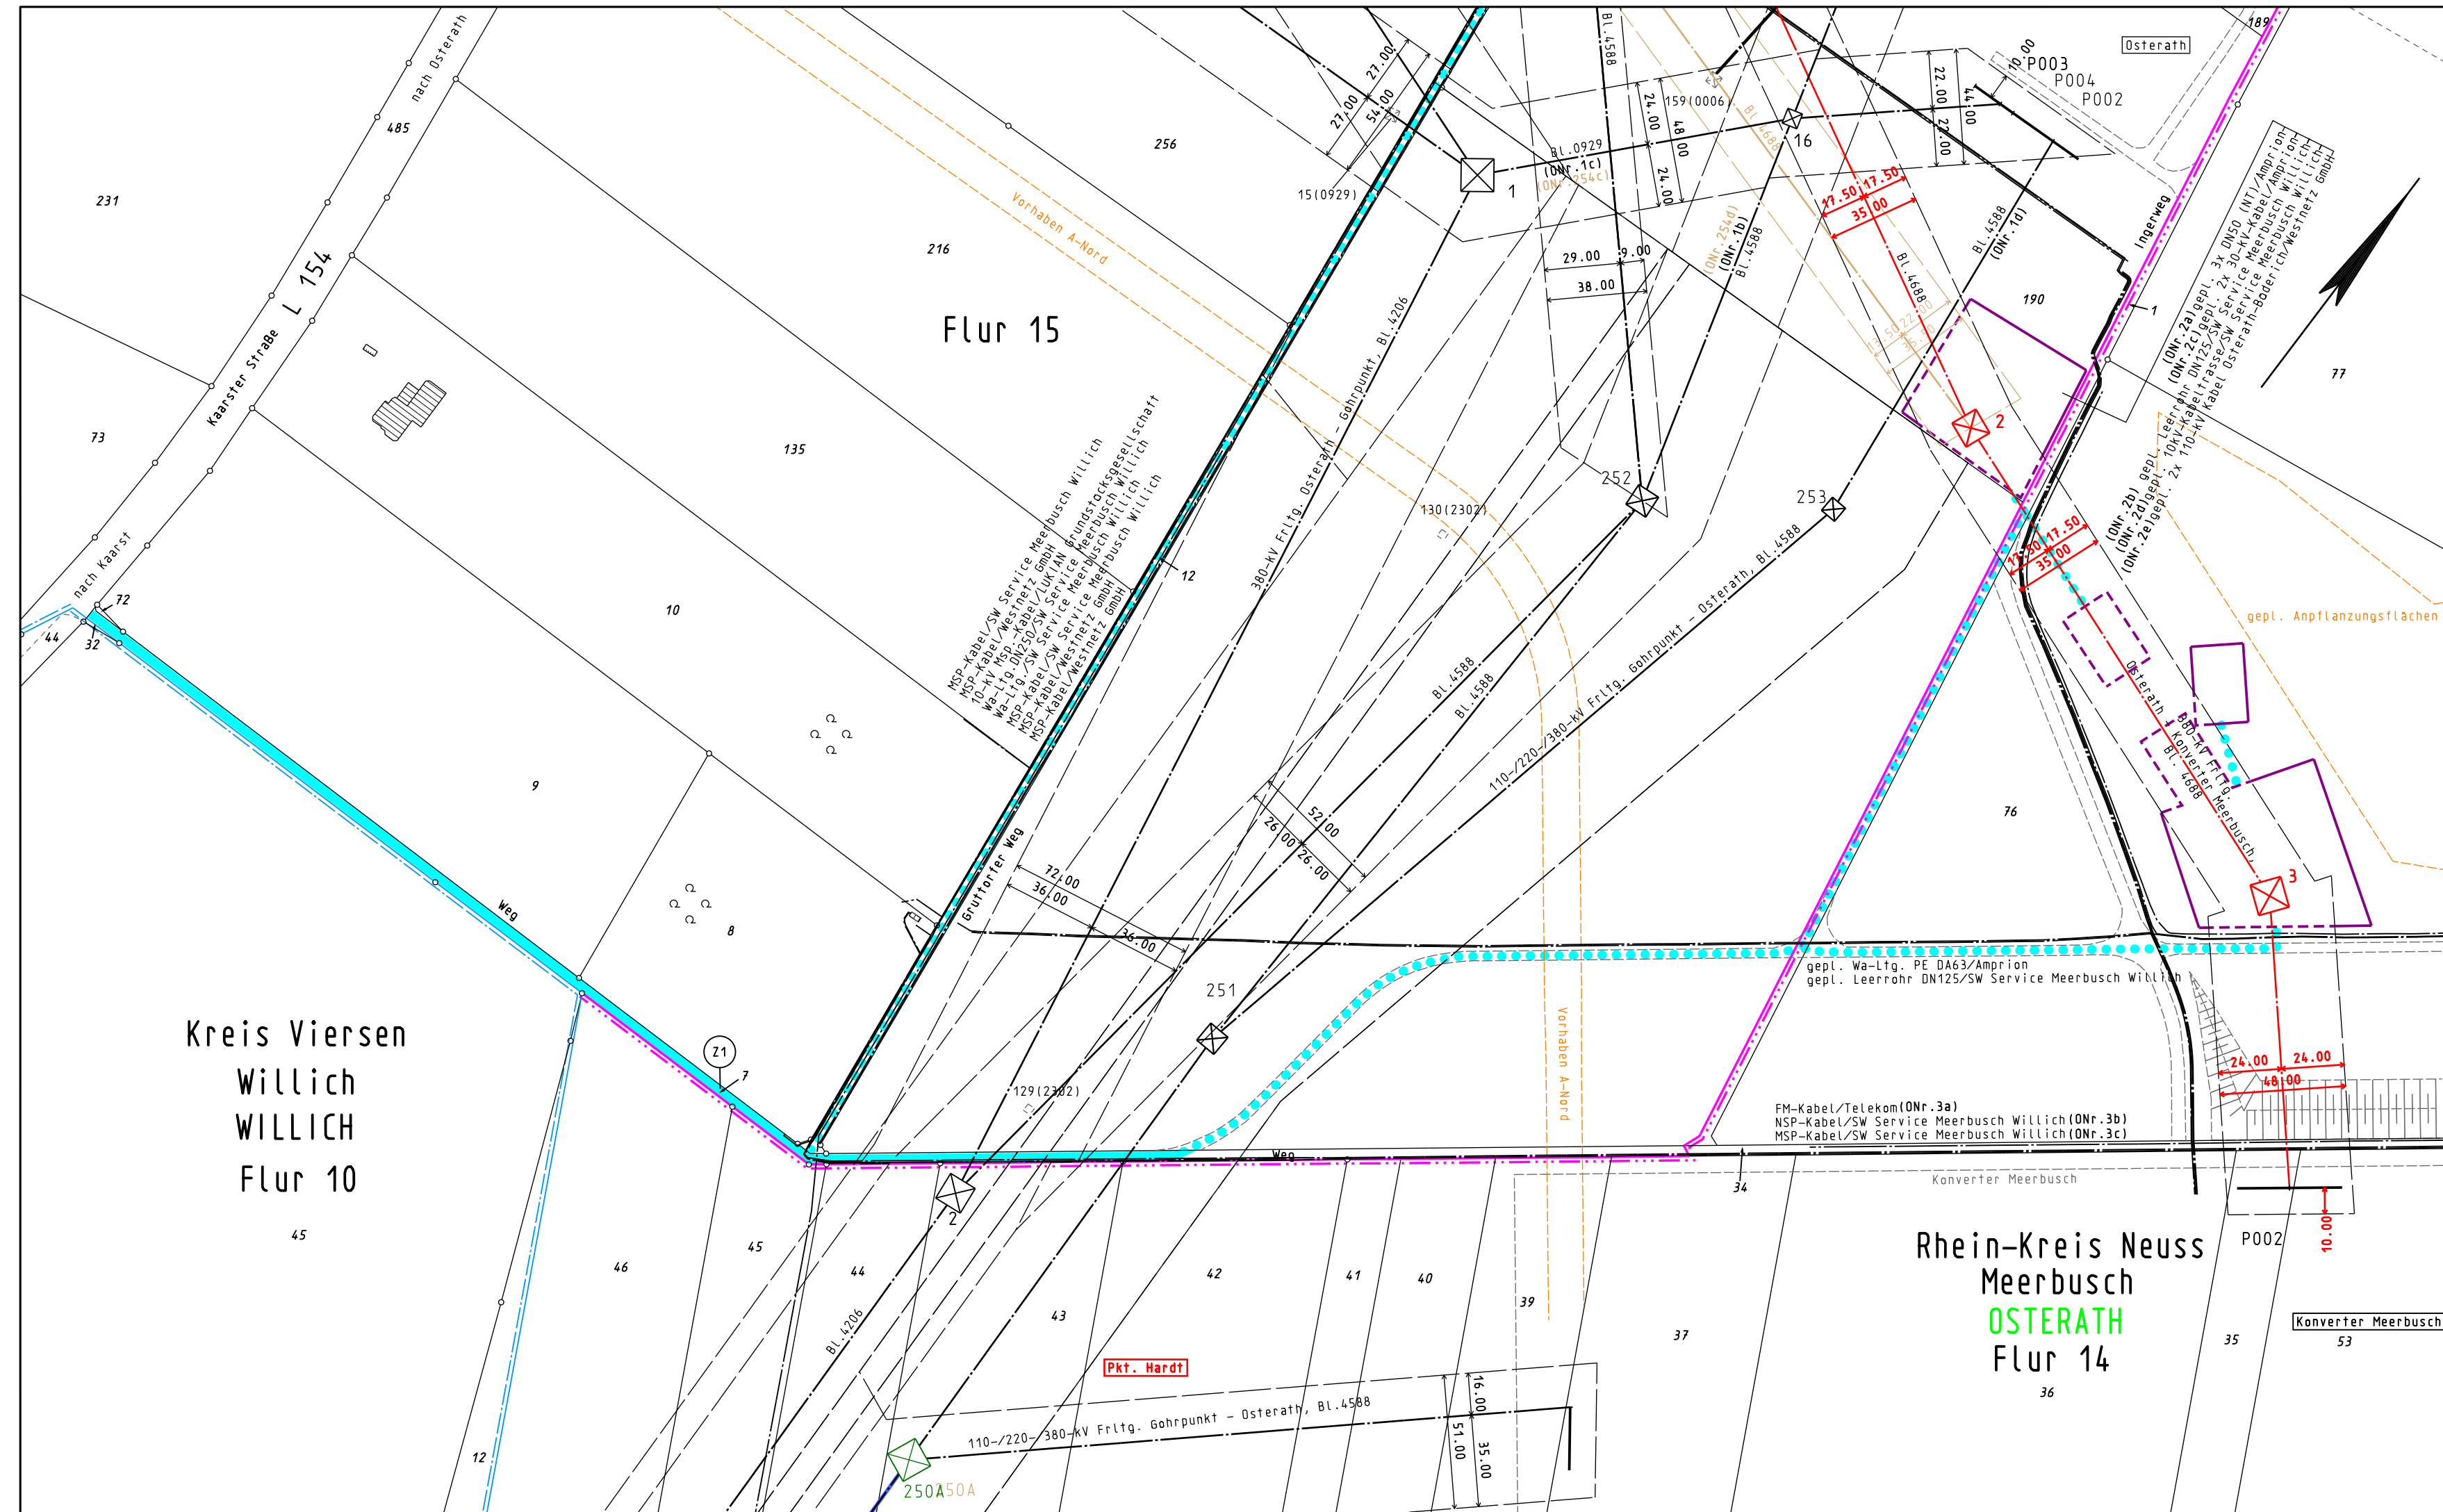

Legende

- Staatsgrenze
- Landesgrenze
- Reg.-Bez. Grenze
- Kreisgrenze
- Gemeindegrenze
- Gemarkungsgrenze
- Flurgrenze
- Tragmast (vorhanden) mit Leitungssache
- Abspannmast (vorhanden) mit Leitungssache
- Tragmast (geplant) mit Leitungssache
- Abspannmast (geplant) mit Leitungssache
- abzubauender Mast mit abzubauender Leitung
- Umstellung von Drehstrom auf Gleichstrom auf Gleichstrom in vorh. Achse
- Änderung Tragmast (vorhanden) mit Leitungssache
- Änderung Abspannmast (vorhanden) mit Leitungssache
- Lfd. Nr. der von der Planung betroffenen Flurstücke (siehe Registerblatt Sp. 2)
- Lfd. Nr. der von der Zuwegung betroffenen Flurstücke (siehe Registerblatt Sp. 2)
- Lfd. Nr. der von temporären Arbeits-/Gerüstbauflächen betroffenen Flurstücke (siehe Registerblatt Sp. 2)
- Objektnummer lt. Kreuzungsverzeichnis
- Schutzstreifenrand
- Schutzstreifenfläche der geplanten Freileitung für die im Plan dargestellte Gemarkung
- temporäre Arbeits-/Gerüstbauflächen innerhalb des Schutzstreifens (nachrichtliche Darstellung)
- temporäre Arbeits-/Gerüstbauflächen außerhalb des Schutzstreifens auf Flurstücken mit Leitungsrecht
- temporäre Arbeits-/Gerüstbauflächen außerhalb des Schutzstreifens auf Flurstücken ohne Leitungsrecht
- Zuwegung
- Zuwegung auf Basis Leitungsrecht
- Zuwegung zu Demontagemasten
- Zuwegung zu Demontagemasten auf Basis Leitungsrecht
- Planung nachrichtlich übernommen

Eintragung in diesem Farbton

ehemaliger Planungsstand

Eintragung in diesem Farbton

2. Planänderung

Register 6.1.1 - Blatt 1a **PÄ1**

Zugelassen nach § 76 Abs. 2 VwVfG

Bonn, den 10.06.2026

Im Auftrag:

Dr. Julia Sigglow

Höchstspannungsleitung Osterath – Philippsburg; Gleichstrom

380-kV-Höchstspannungsfreileitung

Osterath - Konverter Meerbusch

Bl. 4688

- Ergänzung der Zuwegung zu den Masten -

Lageplan

1:2000

von Mast Nr. 2 bis Portal Nr. P002

Gemarkung : **OSTERATH**

Gemeinde : Meerbusch

Kreis : Rhein-Kreis Neuss

Reg. Bez. : Düsseldorf

Land : Nordrhein-Westfalen

Katasteramt : Stadt Neuss

Grundbuchamt: Neuss

Ausgabe:	11.03.2026	10:12:19
Erstellt:	21.01.2022	11:15:32
Inhalt:	Planung	

1. Planänderung