


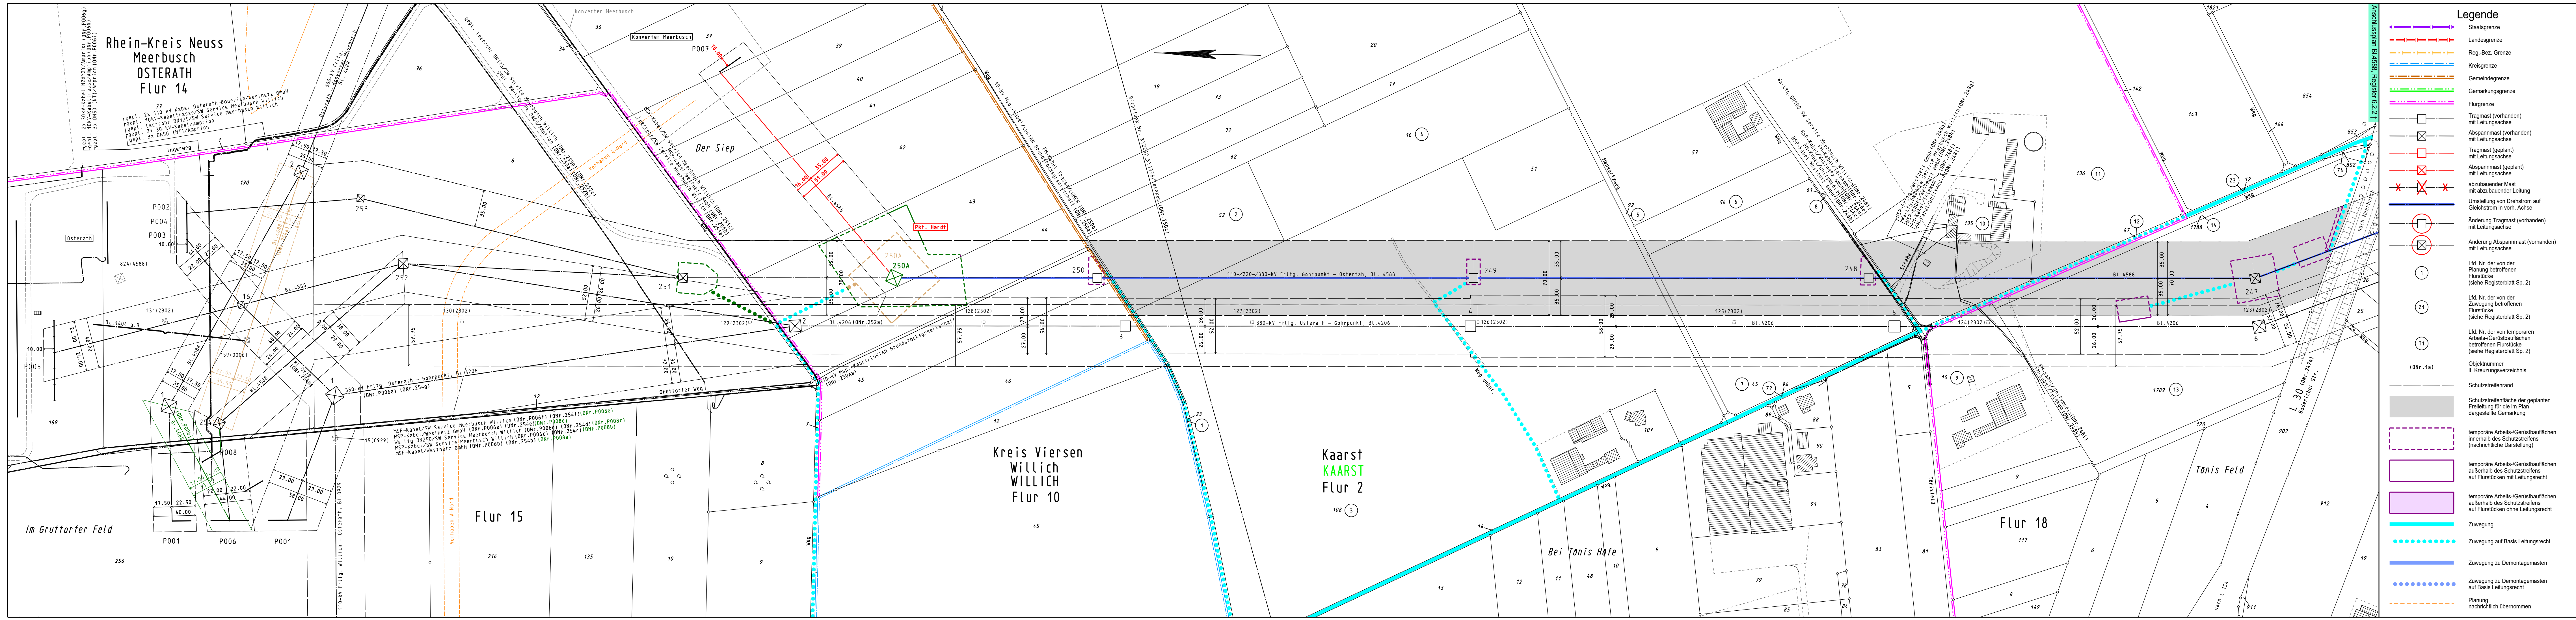

Legende

- Staatsgrenze
- Landesgrenze
- Reg.-Bez. Grenze
- Kreisgrenze
- Gemeindegrenze
- Gemarkungsgrenze
- Flurgrenze
- Tragmast (vorhanden) mit Leitungssache
- Abspannmast (vorhanden) mit Leitungssache
- Tragmast (geplant) mit Leitungssache
- Abspannmast (geplant) mit Leitungssache
- abzubauender Mast mit abzubauender Leitung
- Umstellung von Drehstrom auf Gleichstrom in vorh. Achse
- Änderung Tragmast (vorhanden) mit Leitungssache
- Änderung Abspannmast (vorhanden) mit Leitungssache
- Lfd. Nr. der von der Planung betroffenen Flurstücke (siehe Registerblatt Sp. 2)
- Lfd. Nr. der von der Zuwegung betroffenen Flurstücke (siehe Registerblatt Sp. 2)
- Lfd. Nr. der von temporären Arbeits-/Gerüstbauflächen betroffenen Flurstücke (siehe Registerblatt Sp. 2)
- Objektnummer lt. Kreuzungsverzeichnis
- Schutzstreifenrand
- Schutzstreifenfläche der geplanten Freileitung für die im Plan dargestellte Gemarkung
- temporäre Arbeits-/Gerüstbauflächen innerhalb des Schutzstreifens (nachrichtliche Darstellung)
- temporäre Arbeits-/Gerüstbauflächen außerhalb des Schutzstreifens auf Flurstücken mit Leitungsrecht
- temporäre Arbeits-/Gerüstbauflächen außerhalb des Schutzstreifens auf Flurstücken ohne Leitungsrecht
- Zuwegung
- Zuwegung auf Basis Leitungsrecht
- Zuwegung zu Demontagemasten
- Zuwegung zu Demontagemasten auf Basis Leitungsrecht
- Planung nachrichtlich übernommen

Eintragung in diesem Farbton

ehemaliger Planungsstand

Eintragung in diesem Farbton

1. Planänderung

Register 6.2.2 - Blatt 1.2 PA1

Zugelassen nach § 76 Abs. 2 VwVfG

Bonn, den 10.06.2026

Im Auftrag:

Dr. Julia Sigglow

Höchstspannungsleitung Osterath – Philippsburg; Gleichstrom

110-/220-/380-kV-Höchstspannungsfreileitung

Gohrpunkt - Osterath

Bl. 4588

Abschnitt: Osterath - Pkt. Hardt
Abschnitt: Korverter Meerbusch - Pkt. Hardt
Abschnitt: Pkt. Hardt - Pkt. Rottfeld

Lageplan

1:2000

von Portal P002/P007 bis Mast Nr. 247

Gemarkung : OSTERATH
Gemeinde : Meerbusch

Kreis : Rhein-Kreis Neuss
Reg.Bez. : Düsseldorf
Land : Nordrhein-Westfalen
Katasteramt : Stadt Neuss
Grundbuchamt : Neuss

KAAST
Kaarst

Ausgabe: 11.03.2026 09:56:45
Erstellt: 24.08.2018 10:39:55
Inhalt: Planung

SPIE
SPIE SAG GmbH

amprion

1. Planänderung