


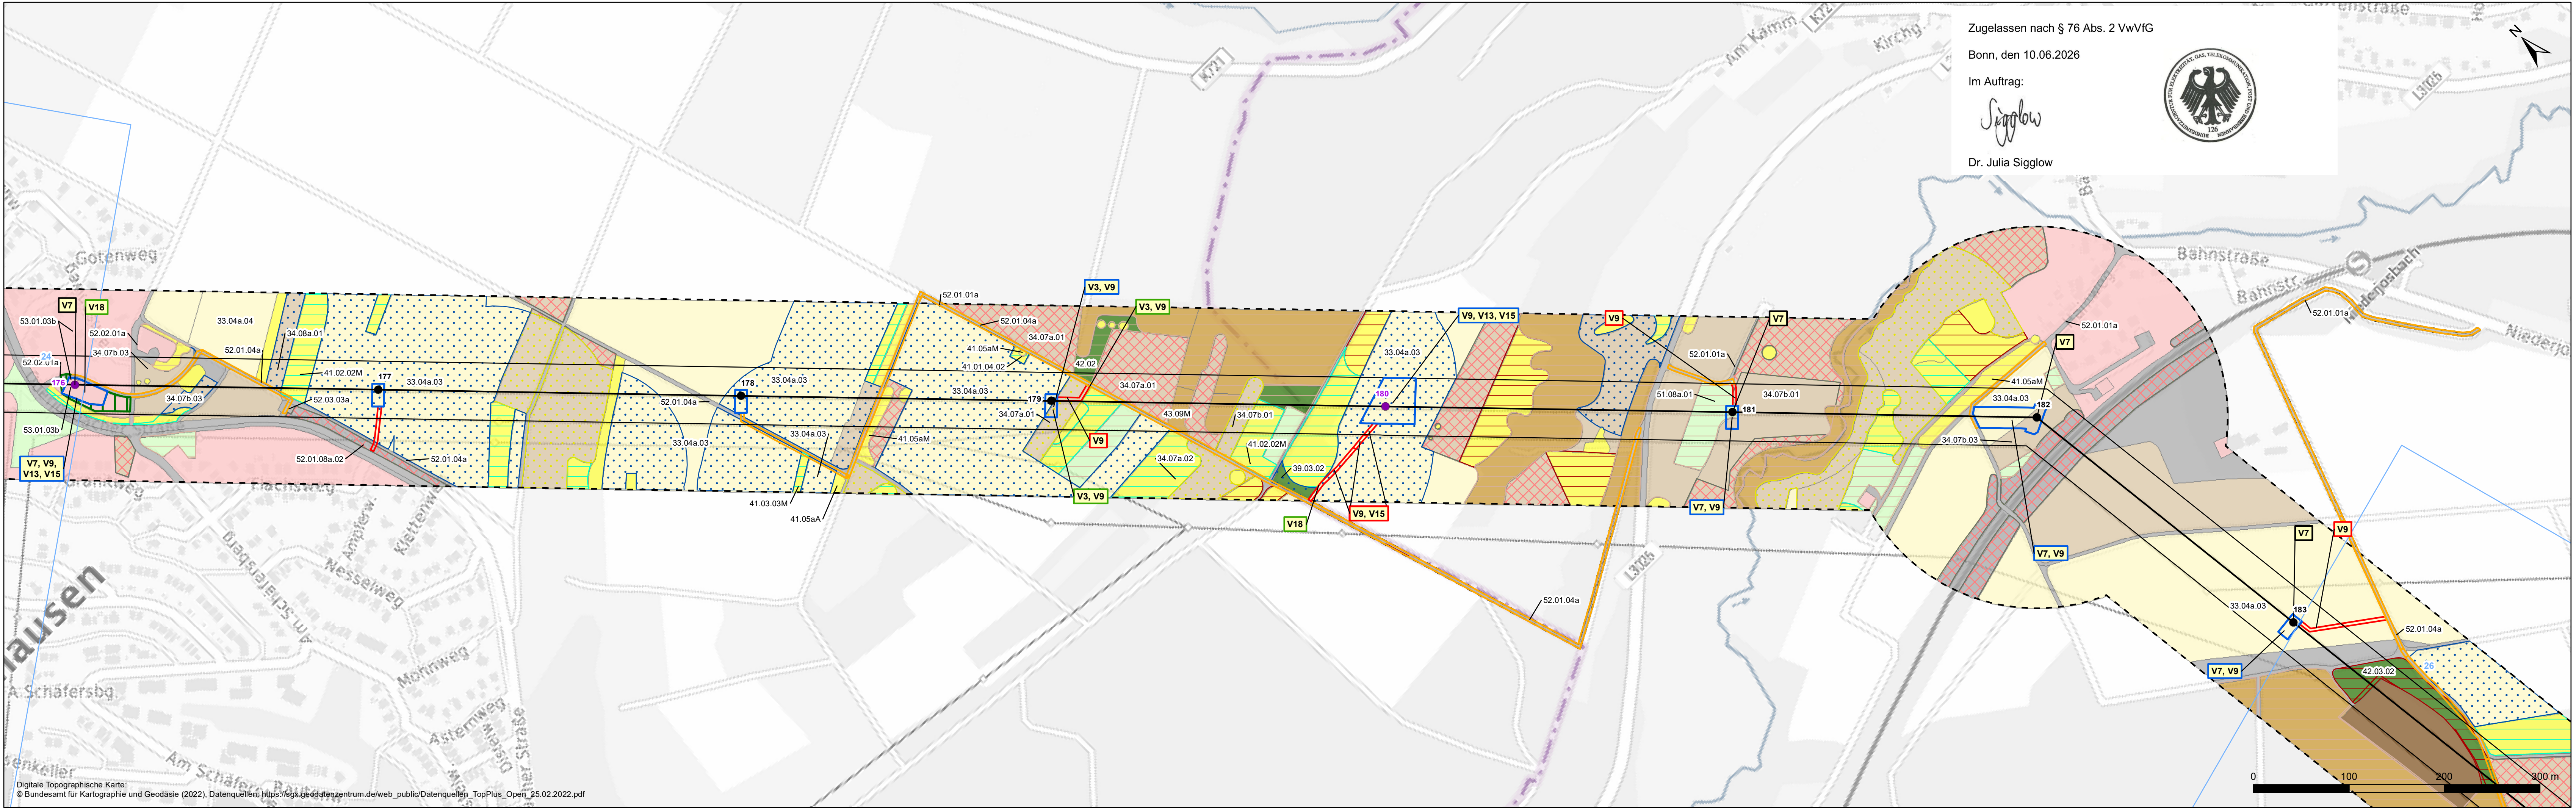


Zugelassen nach § 76 Abs. 2 VwVfG

Bonn, den 10.06.2026

Im Auftrag:

Sigglow

Dr. Julia Sigglow

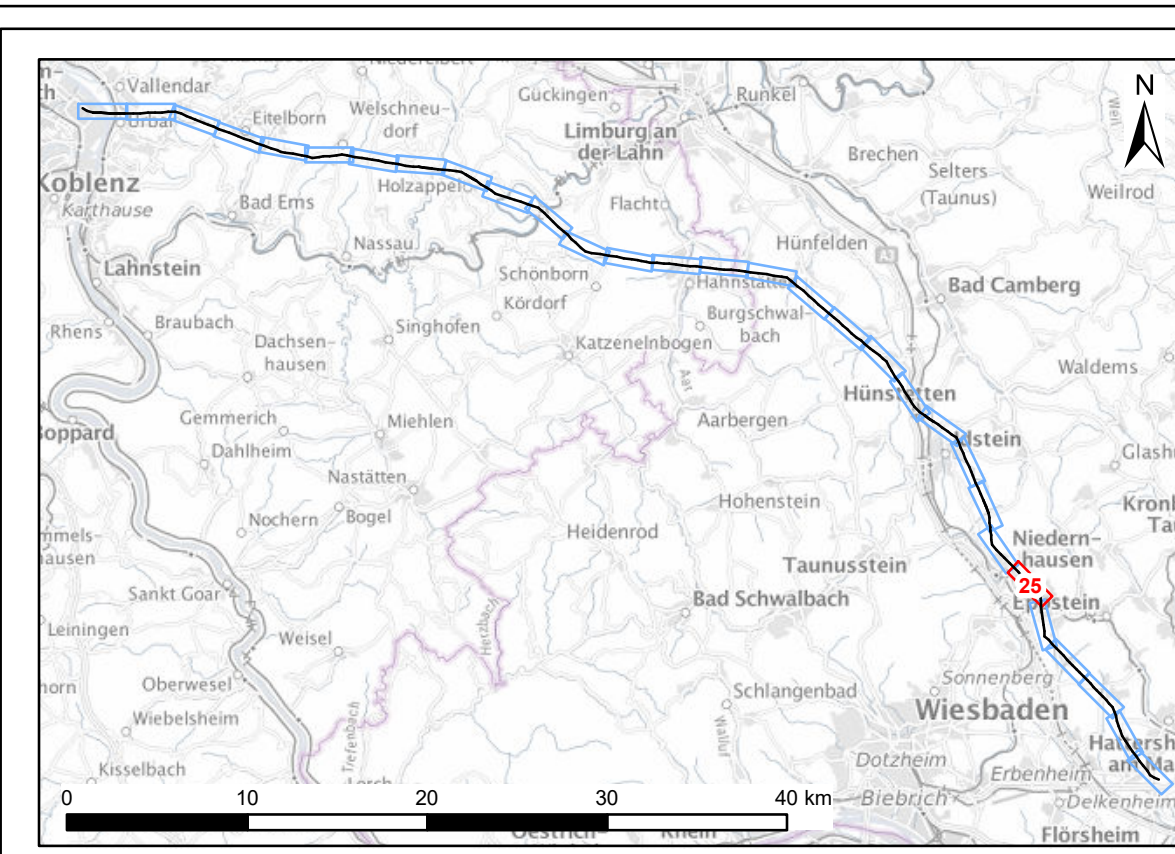

Legende siehe Karte1_Legende

Auftraggeber:		Amprion GmbH Robert-Schuman-Straße 7 44263 Dortmund	
Erstellt durch:		TNL Energie GmbH Raiffeisenstraße 7 35410 Hungen	
Projekt:		Höchstspannungsleitung Osterath - Philippsburg Gleichstrom Abschnitt: Pkt. Koblenz - Pkt. Marxheim	
Phase:		Planfeststellungsverfahren (§21 NABEG) 2. Planänderung	
Thema:		Register 18: Bestands- und Maßnahmenplan	
Blattgröße:	A4 lang	Maßstab:	1:3.000
Bearbeitet:	CLi/CB/MS	Status:	Bericht
Gezeichnet:	SF	Stand:	Mai 2024 (Version Mai 2026)
Geprüft:	LHu	Karte:	Karte 1 - Seite 25 von 30