
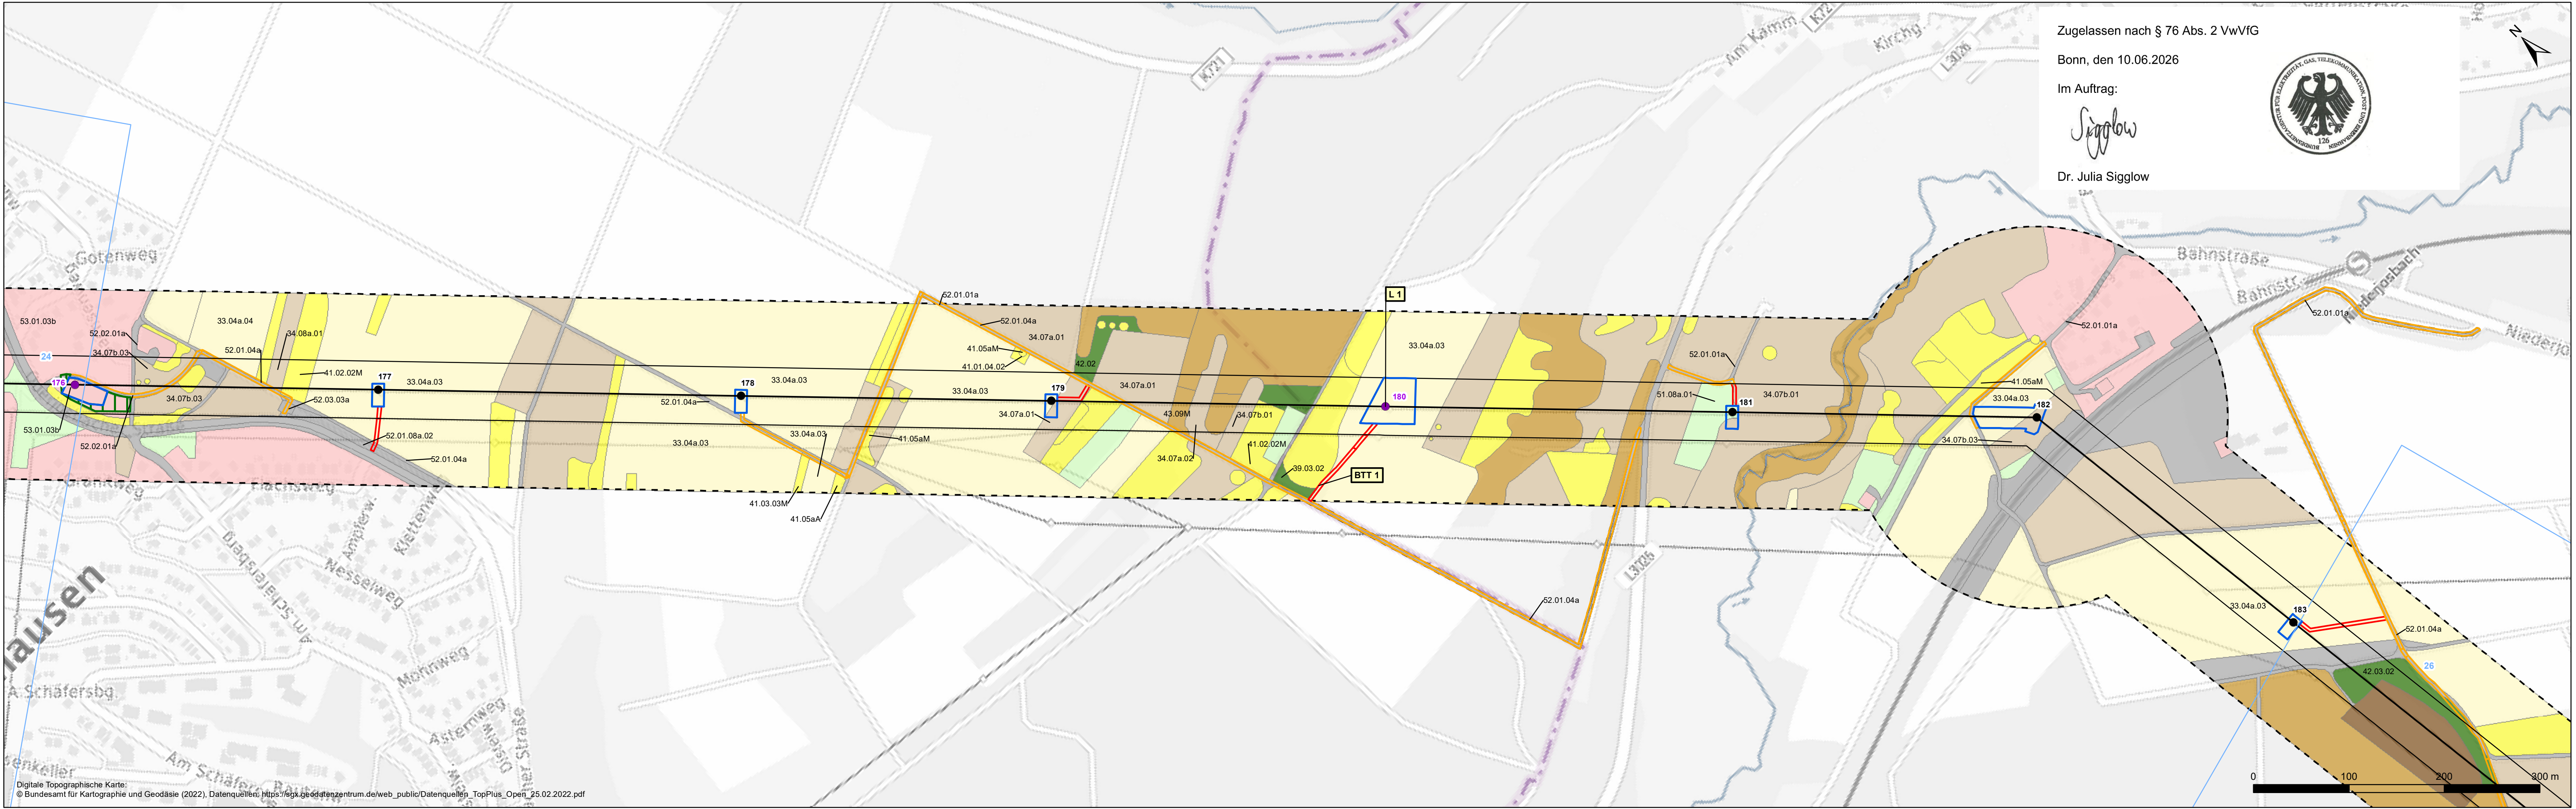


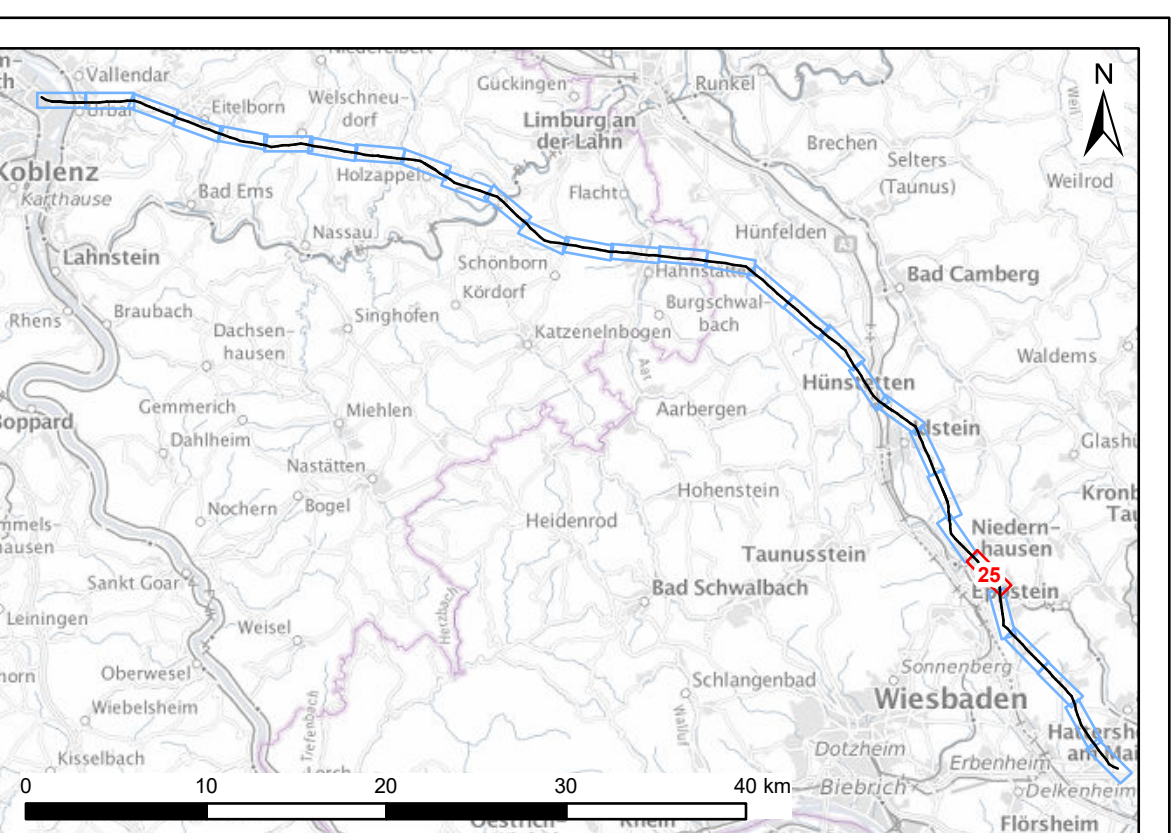

 Legende siehe Karte2_Legende		
Auftraggeber:	Amprion GmbH Robert-Schuman-Straße 7 44263 Dortmund	
Erstellt durch:	TNL Energie GmbH Raiffeisenstraße 7 35410 Hungen	
Projekt:	Höchstspannungsleitung Osterath - Philippsburg Gleichstrom Abschnitt: Pkt. Koblenz - Pkt. Marxheim	
Phase:	Planfeststellungsverfahren (§21 NABEG) 2. Planänderung	
Thema:	Register 18: Konfliktplan - Verbleibende Konflikte nach Anwendung von Vermeidungsmaßnahmen	
Blattgröße:	A4 lang	Maßstab: 1:3.000
Bearbeitet:	CLi/CB	Status: Bericht
Gezeichnet:	NDW	Stand: Mai 2024 (Version Mai 2026)
Geprüft:	LHu	Karte: Karte 2 - Seite 25 von 30