


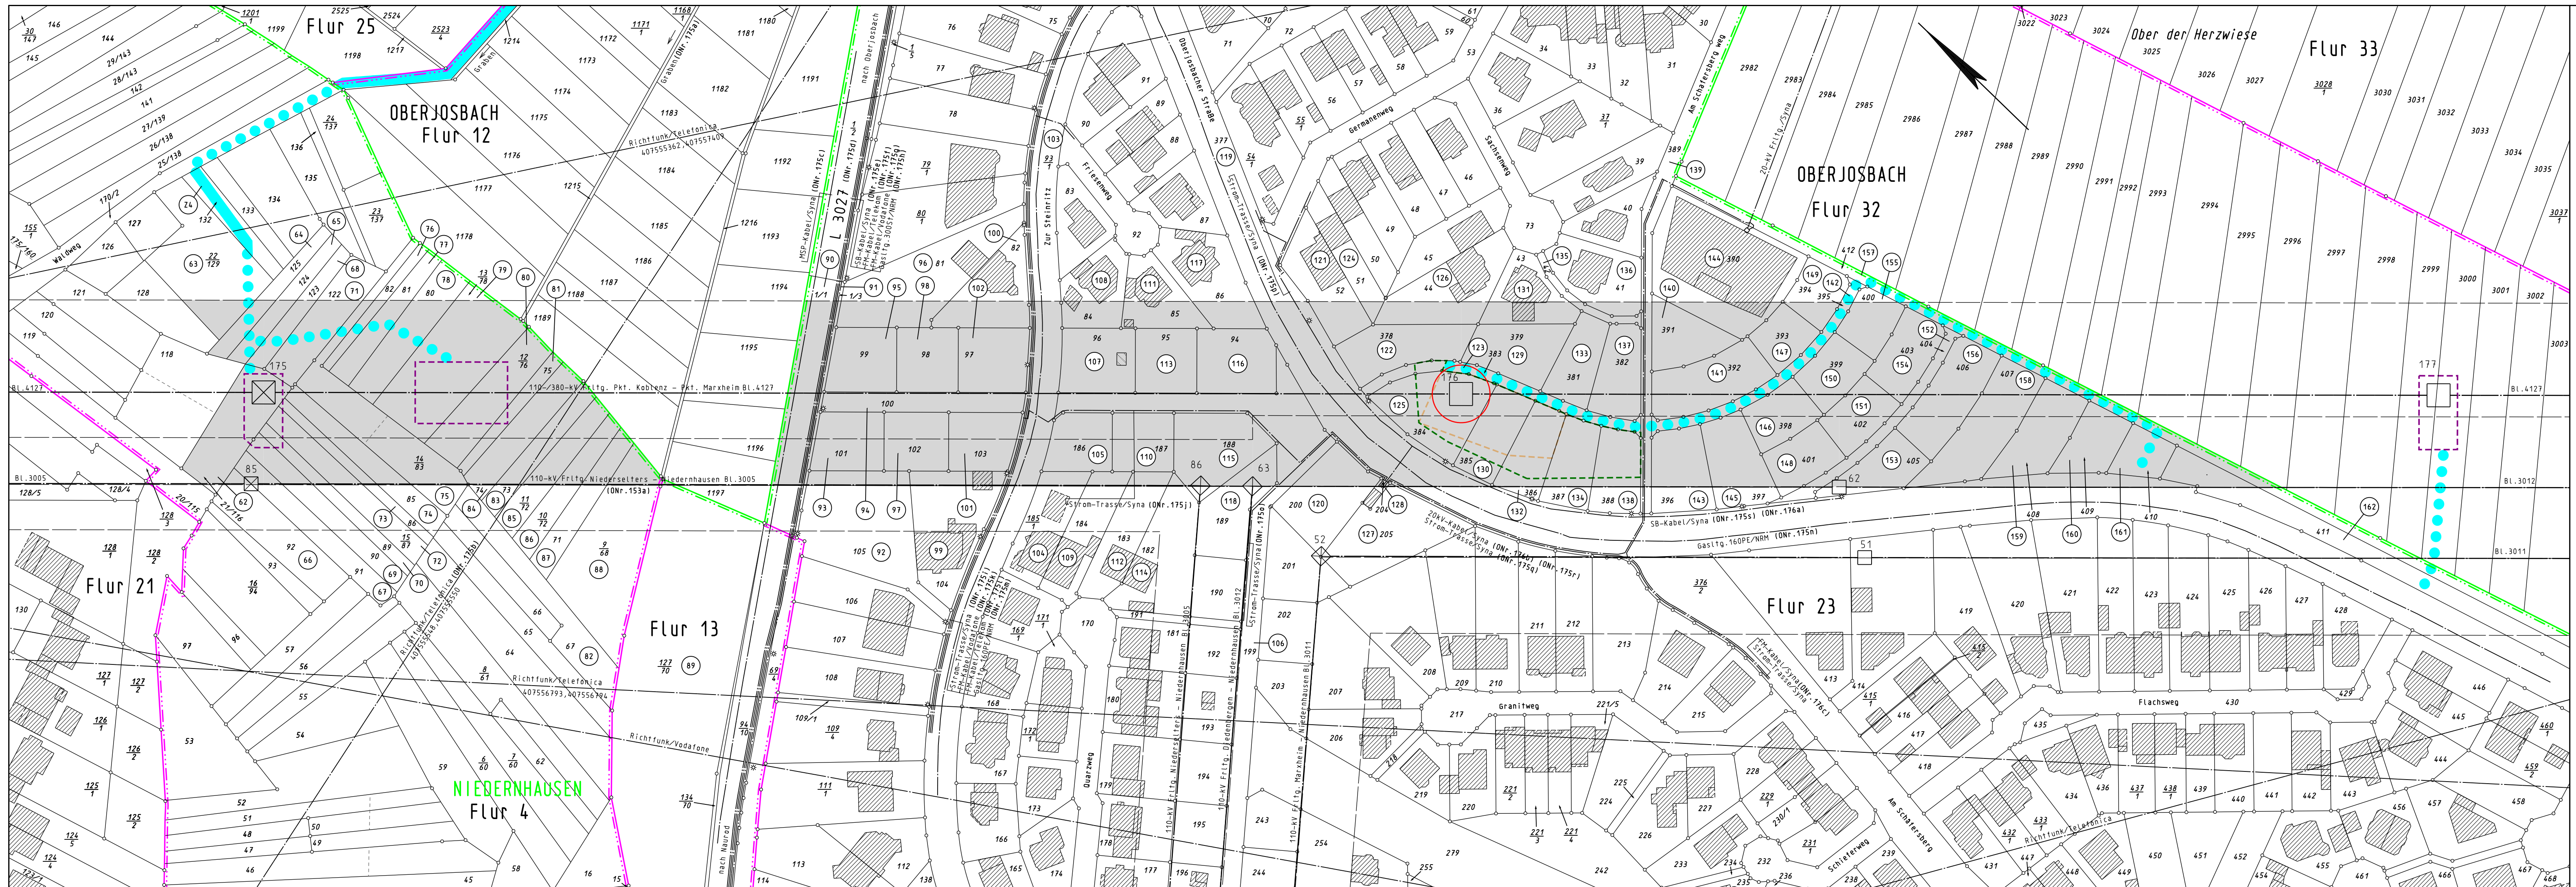

Legende

- Staatsgrenze
- Landesgrenze
- Reg.-Bez. Grenze
- Kreisgrenze
- Gemeindegrenze
- Gemarkungsgrenze
- Flurgrenze
- Tragmast (vorhanden) mit Leitungssache
- Abspannmast (vorhanden) mit Leitungssache
- Tragmast (geplant) mit Leitungssache
- Abspannmast (geplant) mit Leitungssache
- abzubauender Mast mit abzubauen der Leitung
- Lfd. Nr. der von der Planung betroffenen Flurstücke (siehe Registerblatt Sp. 2)
- Lfd. Nr. der von der Zuwegung betroffenen Flurstücke (siehe Registerblatt Sp. 2)
- Lfd. Nr. der von der Zuwegung zu temporären Arbeits-/Gerüstbauflächen betroffenen Flurstücke (siehe Registerblatt Sp. 2)
- Lfd. Nr. der von temporären Arbeits-/Gerüstbauflächen betroffenen Flurstücke (siehe Registerblatt Sp. 2)
- Objektnummer lt. Kreuzungsverzeichnis
- Schutzstreifenrand
- Schutzstreifenfläche für die geplante Freileitung
- temporäre Arbeits-/Gerüstbaufläche innerhalb des Schutzstreifens
- temporäre Arbeits-/Gerüstbaufläche außerhalb des Schutzstreifens auf Flurstücken mit Leitungsrecht
- temporäre Arbeits-/Gerüstbaufläche außerhalb des Schutzstreifens auf Flurstücken ohne Leitungsrecht
- Zuwegung
- Zuwegung auf Basis Leitungsrecht
- Zuwegung zu Demontagemasten auf Basis Leitungsrecht
- Änderung am vorhandenen Mast

Eintragung in diesem Farbton
ehemaliger Planungsstand
Eintragung in diesem Farbton
2. Planänderung

Anlage 6.1.34

Auslegungsvermerk der Gemeinde
(Anhörungsverfahren § 43a EnWG i.V.m § 73 VwVfG)
Der Plan hat ausliegen in der Zeit
in der Gemeinde
Gemeinde
vom 20 ...
bis 20 ...
Siegel

Planfeststellungsvermerk der Planfeststellungsbehörde

Zugelassen nach § 76 Abs. 2 VwVfG

Bonn, den 10.06.2026

Im Auftrag:
Sigglow
Dr. Julia Sigglow

110/380-kV-Höchstspannungsfreileitung Pkt. Koblenz - Pkt. Marxheim

Bl. 4127
Abschnitt: Pkt. Hünfelden - Pkt. Marxheim West

Lageplan 1:1000

von Mast Nr. 175 bis Mast Nr. 177

Gemarkung : NIEDERHAUSEN
Gemeinde : NIEDERHAUSEN
Kreis : Rheingau-Taunus-Kreis
Reg.-Präs. : Darmstadt
Land : Hessen
Katasteramt : Rheingau-Taunus-Kreis
Grundbuchamt : Idstein

Ausgabe:	08.05.2026	11:23:54
Erstellt:	19.12.2017	10:04:46
Inhalt:	Planung	

