


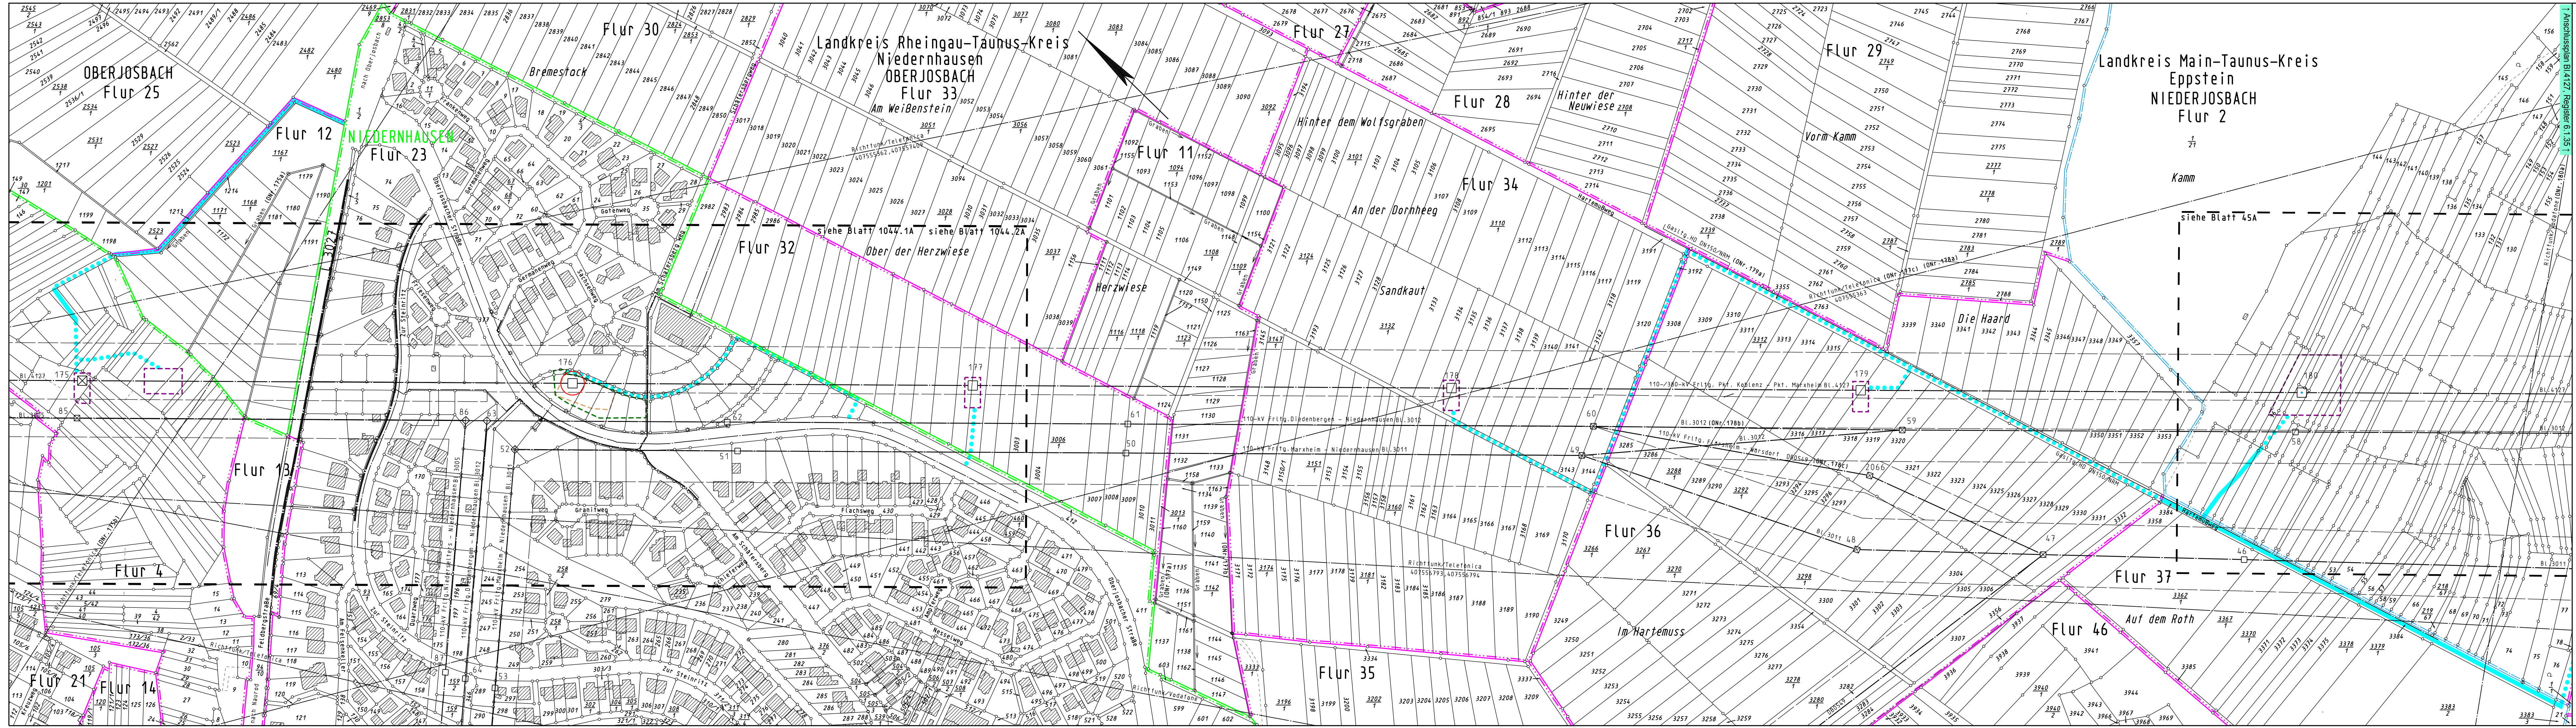

Legende

- Staatsgrenze
- Landesgrenze
- Reg.-Bez. Grenze
- Kreisgrenze
- Gemeindegrenze
- Gemarkungsgrenze
- Flurgrenze
- Tragmast (vorhanden) mit Leitungssache
- Abspannmast (vorhanden) mit Leitungssache
- Tragmast (geplant) mit Leitungssache
- Abspannmast (geplant) mit Leitungssache
- abzubauender Mast mit abzubauender Leitung
- Lfd. Nr. der von der Planung betroffenen Flurstücke (siehe Registerblatt Sp. 2)
- Lfd. Nr. der von der Zuwegung betroffenen Flurstücke (siehe Registerblatt Sp. 2)
- Lfd. Nr. der von der Zuwegung zu temporären Arbeits-/Gerüstbauflächen betroffenen Flurstücke (siehe Registerblatt Sp. 2)
- Lfd. Nr. der von temporären Arbeits-/Gerüstbauflächen betroffenen Flurstücke (siehe Registerblatt Sp. 2)
- Objektnummer lt. Kreuzungsverzeichnis
- Schutzstreifenrand
- Schutzstreifenfläche für die geplante Freileitung
- temporäre Arbeits-/Gerüstbaufläche innerhalb des Schutzstreifens
- temporäre Arbeits-/Gerüstbaufläche außerhalb des Schutzstreifens auf Flurstücken mit Leitungsrecht
- temporäre Arbeits-/Gerüstbaufläche außerhalb des Schutzstreifens auf Flurstücken ohne Leitungsrecht
- Zuwegung
- Zuwegung auf Basis Leitungsrecht
- Zuwegung zu Demontagemasten auf Basis Leitungsrecht
- Änderung am vorhandenen Mast

Eintragung in diesem Farbton
ehemaliger Planungsstand
Eintragung in diesem Farbton
2. Planänderung

Eintragung in diesem Farbton
ehemaliger Planungsstand
Eintragung in diesem Farbton
2. Planänderung

Anlage 6.1.34

Auslegungsvermerk der Gemeinde
(Anhörungsverfahren § 43a EnWG i.V.m § 73 VwVfG)
Der Plan hat ausliegen in der Zeit
in der Gemeinde
Gemeinde

Planfeststellungsvermerk der Planfeststellungsbehörde
Zugelassen nach § 76 Abs. 2 VwVfG
Bonn, den 10.06.2026
Im Auftrag:
Dr. Julia Sigglow

110-/380-kV-Höchstspannungsfreileitung
Pkt. Koblenz - Pkt. Marxheim
BI. 4127
Abschnitt: Pkt. Hünfelden - Pkt. Marxheim West
Lageplan
1:2000
von Mast Nr. 175 bis Mast Nr. 180

Gemarkung	NIEDERHAUSEN	OBERJOSBACH	NIEDERJOSBACH
Gemeinde	Niederhausen	Niederhausen	Eppstein
Kreis	Rheingau-Taunus-Kreis	Rheingau-Taunus-Kreis	Main-Taunus-Kreis
Reg.-Präs.	Darmstadt	Darmstadt	Darmstadt
Land	Hessen	Hessen	Hessen
Katasteramt	Rheingau-Taunus-Kreis	Rheingau-Taunus-Kreis	Main-Taunus-Kreis
Grundbuchamt	Idstein	Idstein	Königsheim im Taunus

Ausgabe:	08.05.2026	11:20:53
Erstellt:	26.02.2016	10:11:51
Inhalt:	Planung	

SPiE
SPiE SAG GmbH

amprion

2. Planänderung