


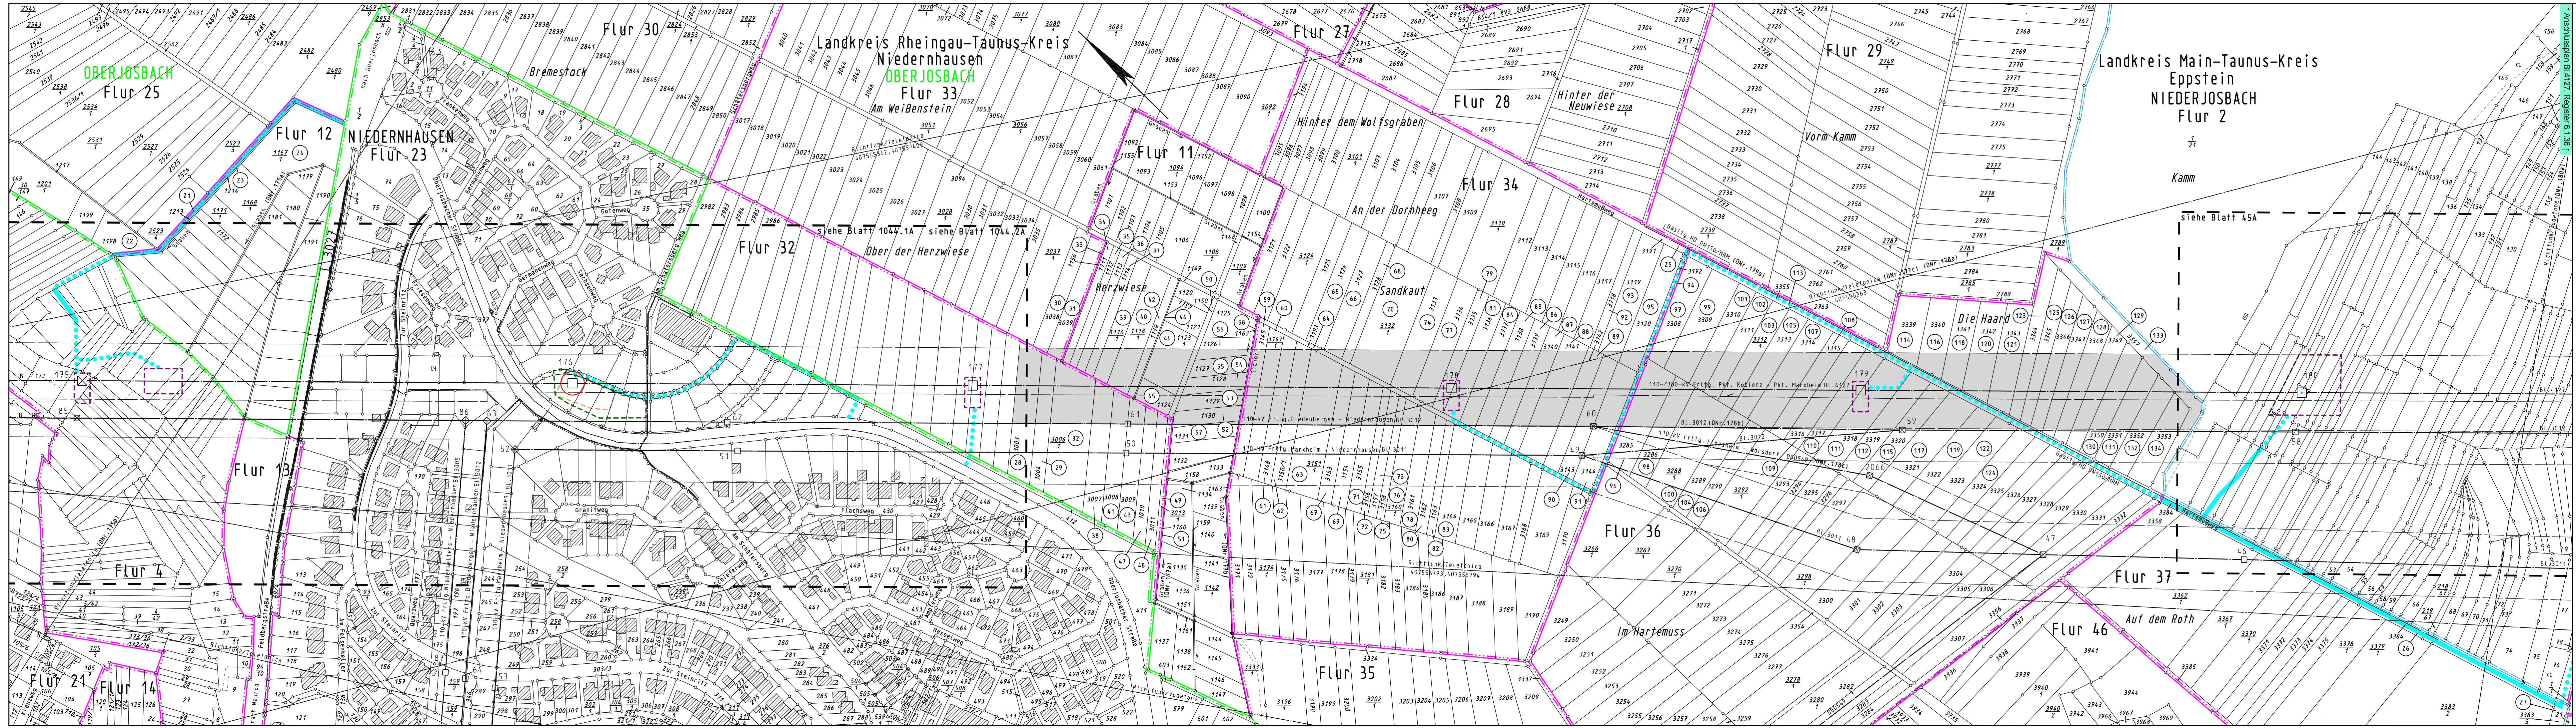

Legende

- Staatsgrenze
- Landesgrenze
- Reg.-Bez. Grenze
- Kreisgrenze
- Gemeindegrenze
- Gemarkungsgrenze
- Flurgrenze
- Tragmast (vorhanden) mit Leitungssache
- Abspannmast (vorhanden) mit Leitungssache
- Tragmast (geplant) mit Leitungssache
- Abspannmast (geplant) mit Leitungssache
- abzubauender Mast mit abzubauender Leitung
- Lfd. Nr. der von der Planung betroffenen Flurstücke (siehe Registerblatt Sp. 2)
- Lfd. Nr. der von der Zuwegung betroffenen Flurstücke (siehe Registerblatt Sp. 2)
- Lfd. Nr. der von der Zuwegung zu temporären Arbeits-/Gerüstbauflächen betroffenen Flurstücke (siehe Registerblatt Sp. 2)
- Lfd. Nr. der von temporären Arbeits-/Gerüstbauflächen betroffenen Flurstücke (siehe Registerblatt Sp. 2)
- Objektnummer lt. Kreuzungsverzeichnis
- Schutzstreifenrand
- Schutzstreifenfläche für die geplante Freileitung
- temporäre Arbeits-/Gerüstbaufläche innerhalb des Schutzstreifens
- temporäre Arbeits-/Gerüstbaufläche außerhalb des Schutzstreifens auf Flurstücken mit Leitungsrecht
- temporäre Arbeits-/Gerüstbaufläche außerhalb des Schutzstreifens auf Flurstücken ohne Leitungsrecht
- Zuwegung
- Zuwegung auf Basis Leitungsrecht
- Zuwegung zu Demontage masten auf Basis Leitungsrecht
- Änderung am vorhandenen Mast

Eintragung in diesem Farbton
ehemaliger Planungsstand
Eintragung in diesem Farbton
2. Planänderung

Anlage 6.1.35

Auslegungsvermerk der Gemeinde (Anhörungsverfahren § 43a EnWG i.V.m § 73 VwVfG)

Der Plan hat ausliegen in der Zeit vom 20 ... bis 20 ...

In der Gemeinde

Gemeinde

Planfeststellungsvermerk der Planfeststellungsbehörde

Zugelassen nach § 76 Abs. 2 VwVfG

Bonn, den 10.06.2026

Im Auftrag:

Sigglow

Dr. Julia Sigglow



110-/380-kV-Höchstspannungsfreileitung

Pkt. Koblenz - Pkt. Marxheim

BI. 4127

Abschnitt: Pkt. Hünfelden - Pkt. Marxheim West

Lageplan

1:2000

von Mast Nr. 175 bis Mast Nr. 180

Gemarkung : NIEDERHAUSEN
Gemeinde : Niedernhausen

Kreis : Rheingau-Taunus-Kreis
Reg.-Präs. : Darmstadt
Land : Hessen
Katasteramt : Rheingau-Taunus-Kreis Idstein

OBERJOSBACH
Niedernhausen

Rheingau-Taunus-Kreis
Darmstadt
Hessen
Rheingau-Taunus-Kreis Idstein

NIEDERJOSBACH
Eppstein

Main-Taunus-Kreis
Darmstadt
Hessen
Main-Taunus-Kreis Königstein im Taunus

2. Planänderung

Ausgabe: 08.05.2026 11:23:17
Erstellt: 26.02.2016 10:11:51
Inhalt: Planung