


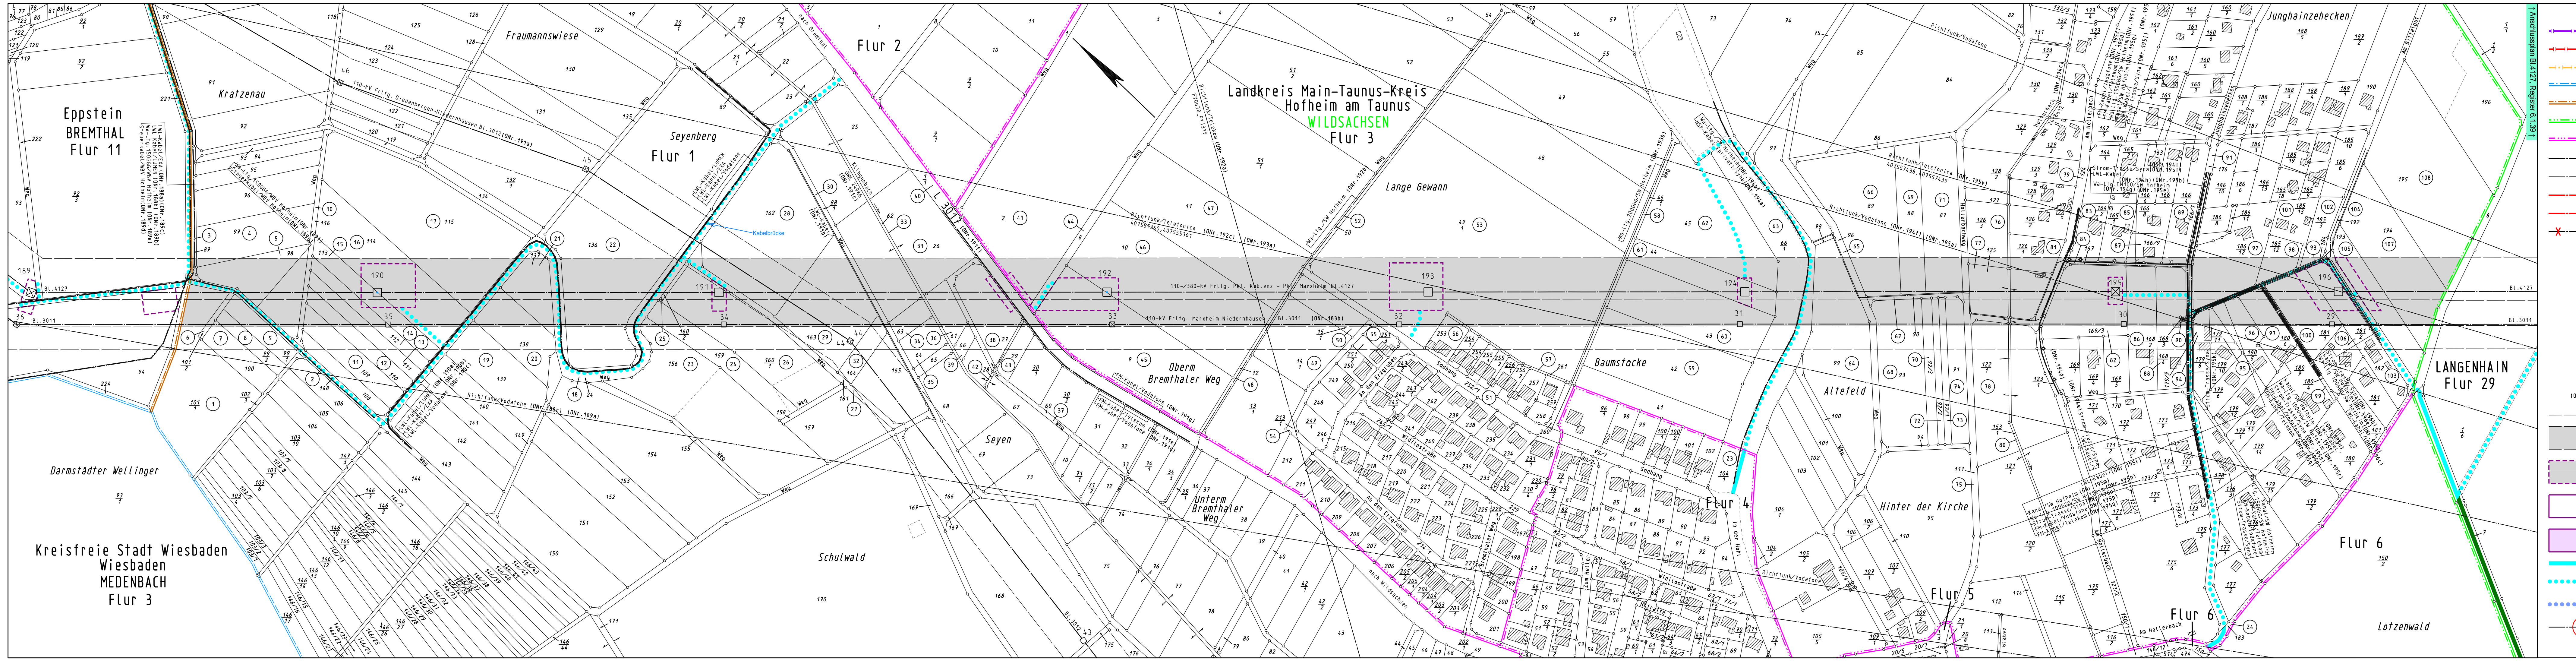

Legende

- Staatsgrenze
- Landesgrenze
- Reg.-Bez. Grenze
- Kreisgrenze
- Gemeindegrenze
- Gemarkungsgrenze
- Flurgrenze
- Tragmast (vorhanden) mit Leitungssache
- Abspannmast (vorhanden) mit Leitungssache
- Tragmast (geplant) mit Leitungssache
- Abspannmast (geplant) mit Leitungssache
- abzubauender Mast mit abzubauen der Leitung
- Lfd. Nr. der von der Planung betroffenen Flurstücke (siehe Registerblatt Sp. 2)
- Lfd. Nr. der von der Zuwegung betroffenen Flurstücke (siehe Registerblatt Sp. 2)
- Lfd. Nr. der von der Zuwegung zu temporären Arbeits-/Gerüstbauflächen betroffenen Flurstücke (siehe Registerblatt Sp. 2)
- Lfd. Nr. der von temporären Arbeits-/Gerüstbauflächen betroffenen Flurstücke (siehe Registerblatt Sp. 2)
- Objektnummer lt. Kreuzungsverzeichnis
- Schutzstreifenrand
- Schutzstreifenfläche für die geplante Freileitung
- temporäre Arbeits-/Gerüstbaufläche innerhalb des Schutzstreifens
- temporäre Arbeits-/Gerüstbaufläche außerhalb des Schutzstreifens auf Flurstücken mit Leitungsrecht
- temporäre Arbeits-/Gerüstbaufläche außerhalb des Schutzstreifens auf Flurstücken ohne Leitungsrecht
- Zuwegung
- Zuwegung auf Basis Leitungsrecht
- Zuwegung zu Demontagegastern auf Basis Leitungsrecht
- Änderung am vorhandenen Mast

Eintragung in diesem Farbton

ehemaliger Planungsstand

Eintragung in diesem Farbton

2. Planänderung

Anlage 6.1.38

Auslegungsvermerk der Gemeinde (Anhörungsverfahren § 43a EnWG i.V.m § 73 VwVfG)

Der Plan hat ausgelegen in der Zeit

in der Gemeinde

Gemeinde

Planfeststellungsvermerk der Planfeststellungsbehörde

Zugelassen nach § 76 Abs. 2 VwVfG

Bonn, den 10.06.2026

Im Auftrag:

Sigglow

Dr. Julia Sigglow

Blatt 1048

110-/380-kV-Höchstspannungsfreileitung

Pkt. Koblenz - Pkt. Marxheim

BI. 4127

Abchnitt: Pkt. Hünfelden - Pkt. Marxheim West

Lageplan

1:2000

von Mast Nr. 189 bis Mast Nr. 196

Gemarkung: BREITENHÄHN, WILDSACHSEN, LANGENHAIN

Gemeinde: Eppstein, Hofheim am Taunus, Hofheim am Taunus

Kreis: Main-Taunus-Kreis, Main-Taunus-Kreis, Main-Taunus-Kreis

Reg.-Präs.: Darmstadt, Darmstadt, Darmstadt

Land: Hessen, Hessen, Hessen

Katasteramt: Main-Taunus-Kreis, Main-Taunus-Kreis, Main-Taunus-Kreis

Grundbuchamt: Königheim im Taunus, Frankfurt am Main Außenstelle, Frankfurt am Main Außenstelle

2. Planänderung

Ausgabe: 08.05.2026 11:11:10

Erstellt: 16.06.2015 11:16:29

Inhalt: Planung

SPIE

SPIE SAG GmbH

amprion