
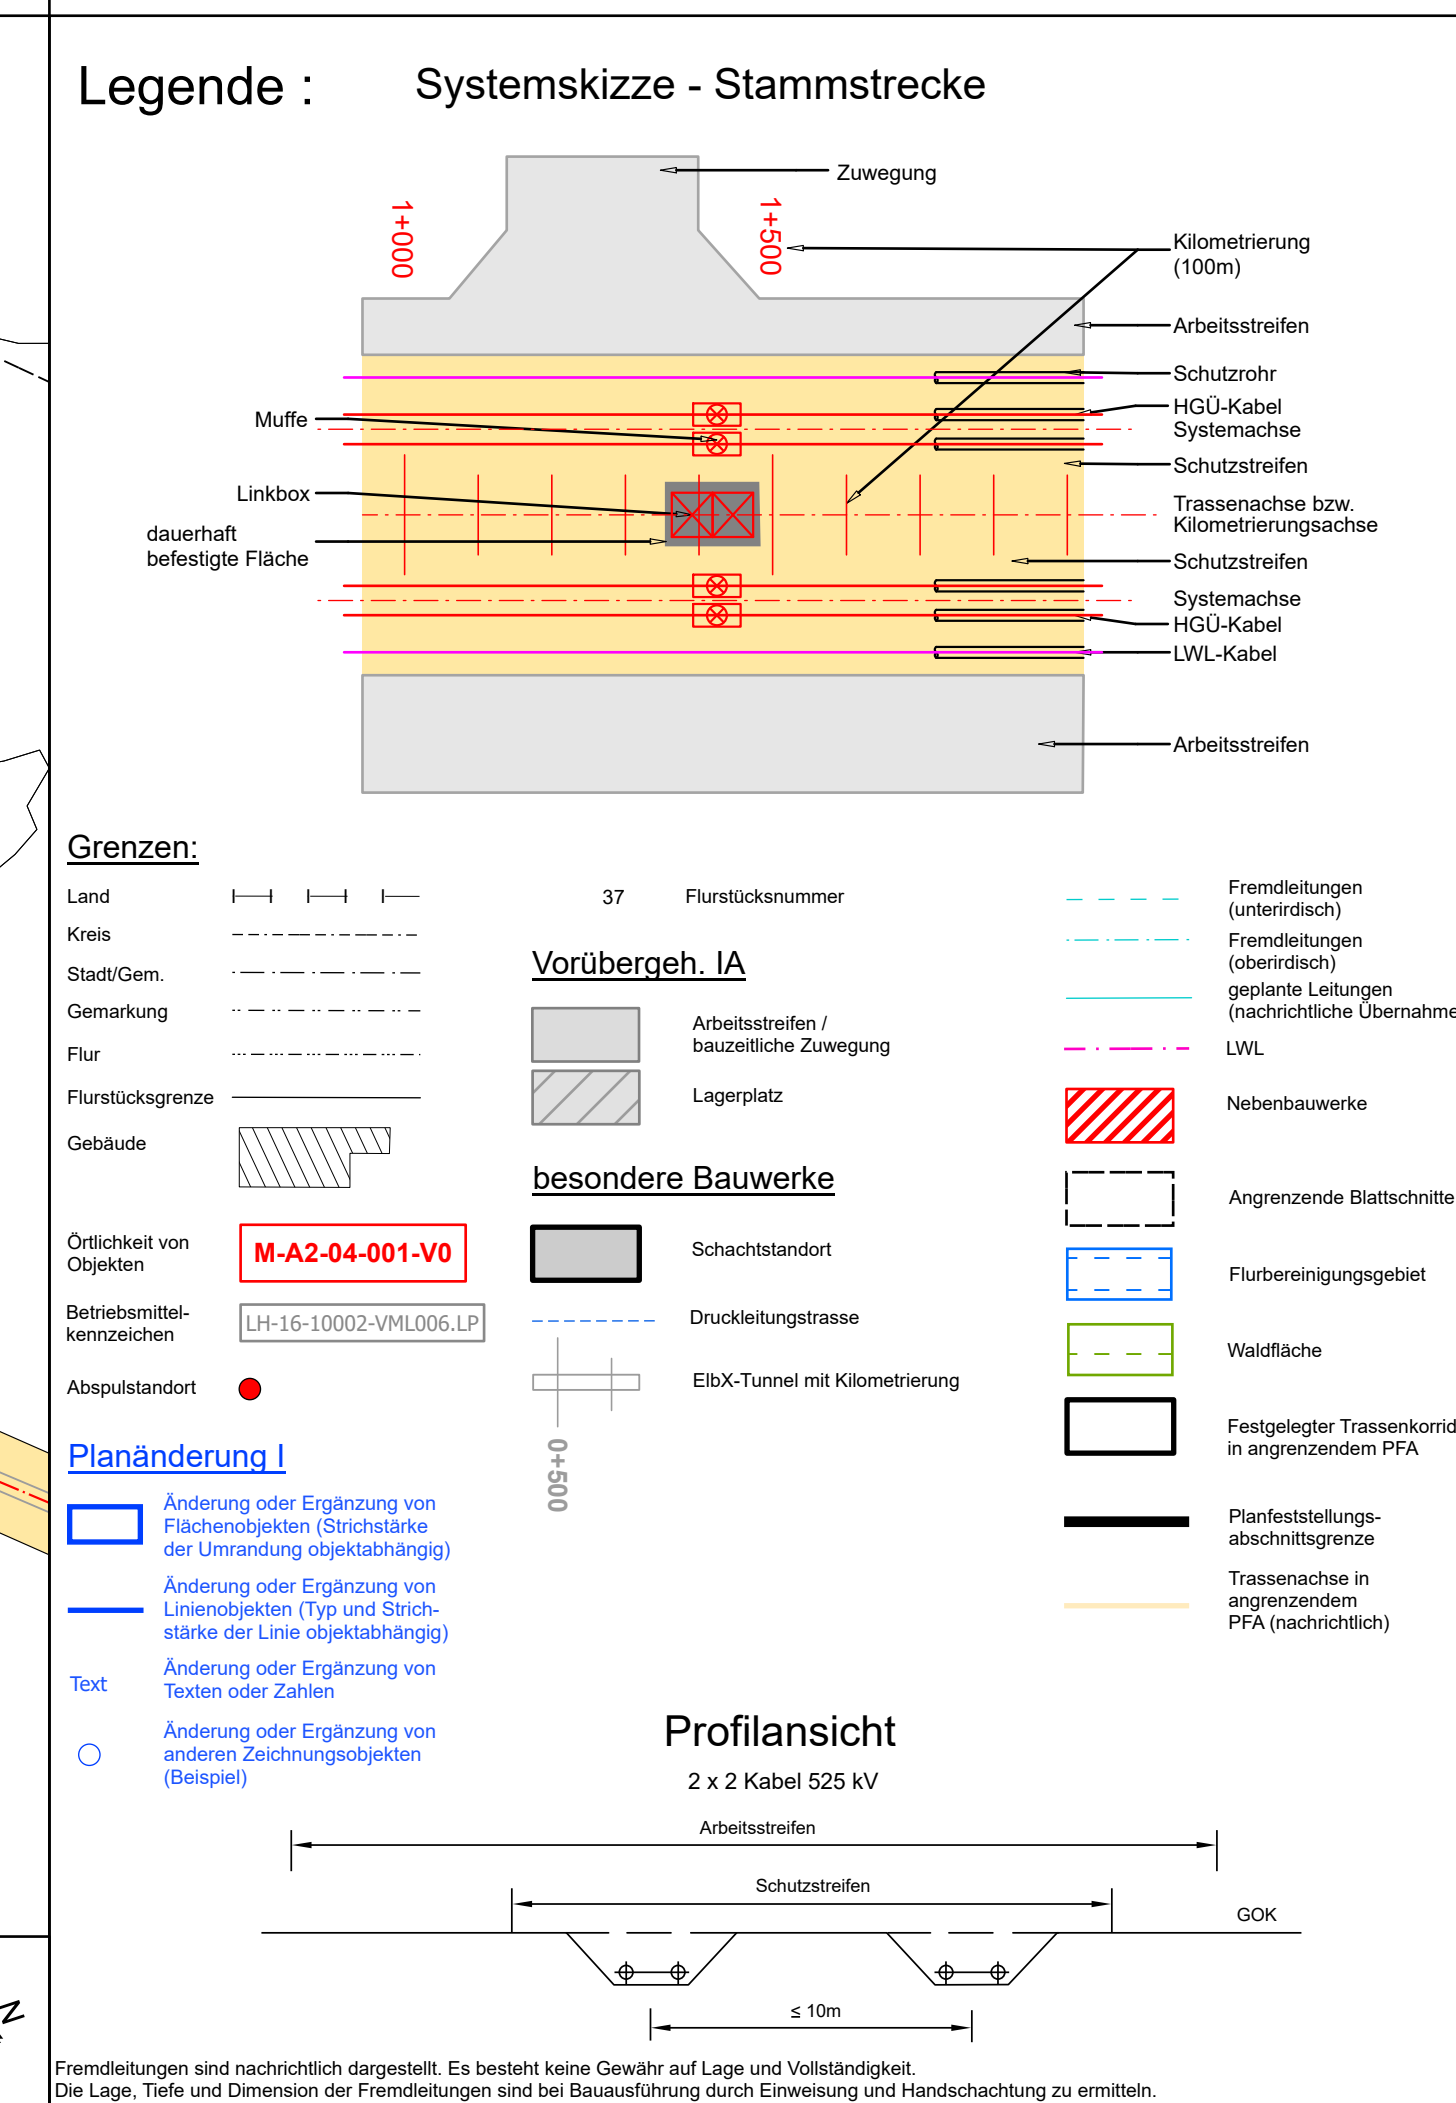


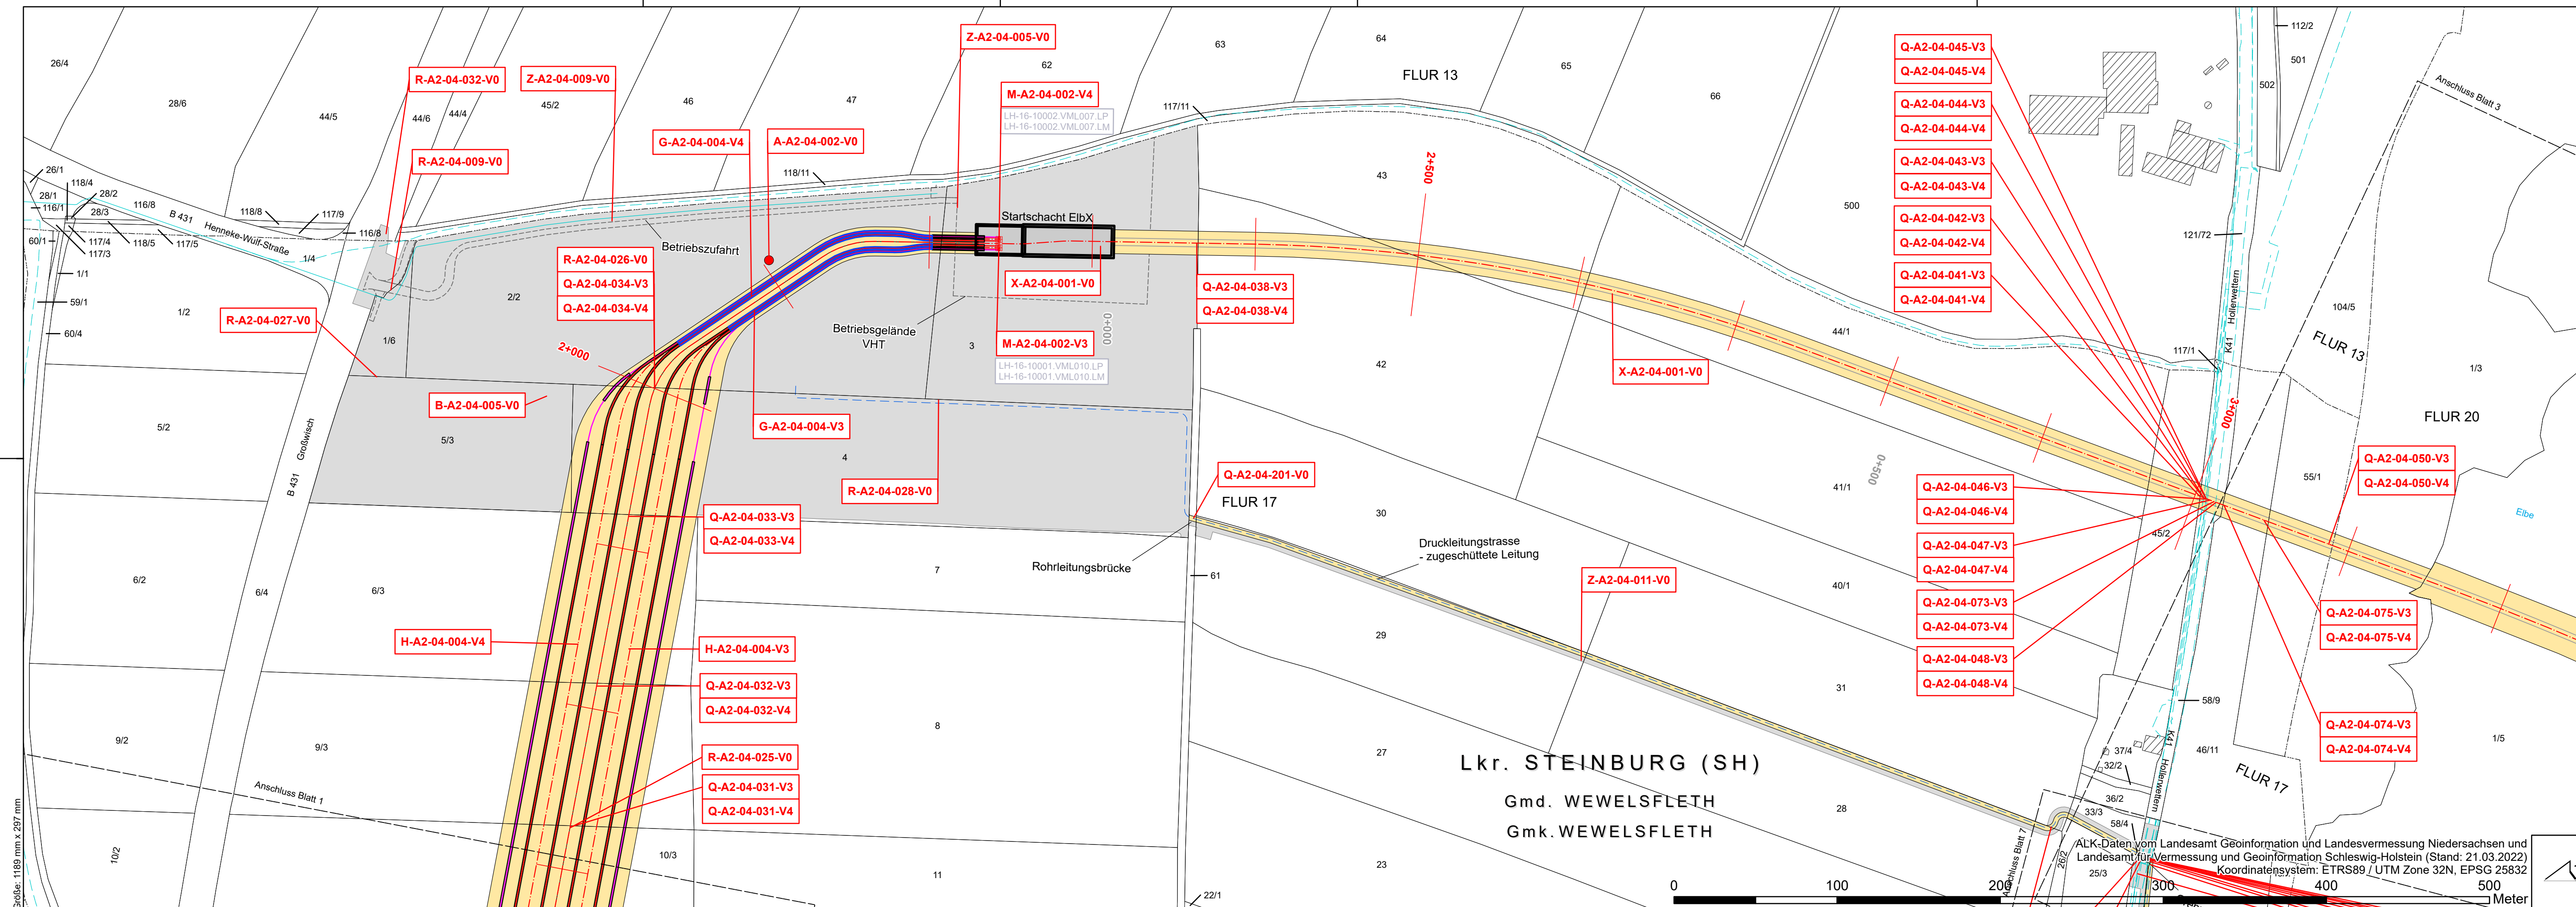

SuedLink

BBPIG-Vorhaben 3, HGÜ-Verbindung Brunsbüttel - Großgartach
BBPIG-Vorhaben 4, HGÜ-Verbindung Wilster - Bergheinfeld/West
Leitung-Nr.: LH-16-10001 / LH-16-10002
Planfeststellungsabschnitt A2
Teil C06
Anlage 01
Lageplan

Übersichtskarte: 1:100.000

Rev	Datum	Ausgabe	Erstellt	Geprüft	Freigegeben
03	31.03.2026	PLANÄNDERUNG I	AbeBud	ZwiTob	BruSte
02	11.05.2023	Deckblatt II	BehNel	KerMic	PfeHub
01	27.01.2023	Deckblatt I	BehNel	KerMic	PfeHub
00	28.06.2022	Unterlage nach § 21 NABEG	Behrens	Kerndter	Rieder

Planfeststellung

Vorhabenträger: ©
TenneT TSO GmbH
Bernecker Straße 70
95448 Bayreuth

Datum: 31.03.2026

I. V. Kay Anders I. V. Gunnar Spengel

Auftragnehmer:
ILF Beratende Ingenieure GmbH
Werner-Eckert-Str. 7
81829 München

I. A. Franz Steininger I. V. Stefan Bruchmann

Planfeststellungsbehörde:

PLANÄNDERUNG I

Blatt-Nr.: 2	Maßstab:	1:2.000
km: 1+675 - 3+266	Einheit:	[m]

PSPWBs: SL.PN.TS.RP.P1.GPA2.PU.TC
Vertraulichkeitslevel: C1 - Public Information

Dok.-Kennz.: Objektkennzeichen - DCC - Dokumentenzahlnummer
PFA A2 - C.B.D00164 - A100-ILF-002152-MA-DE