
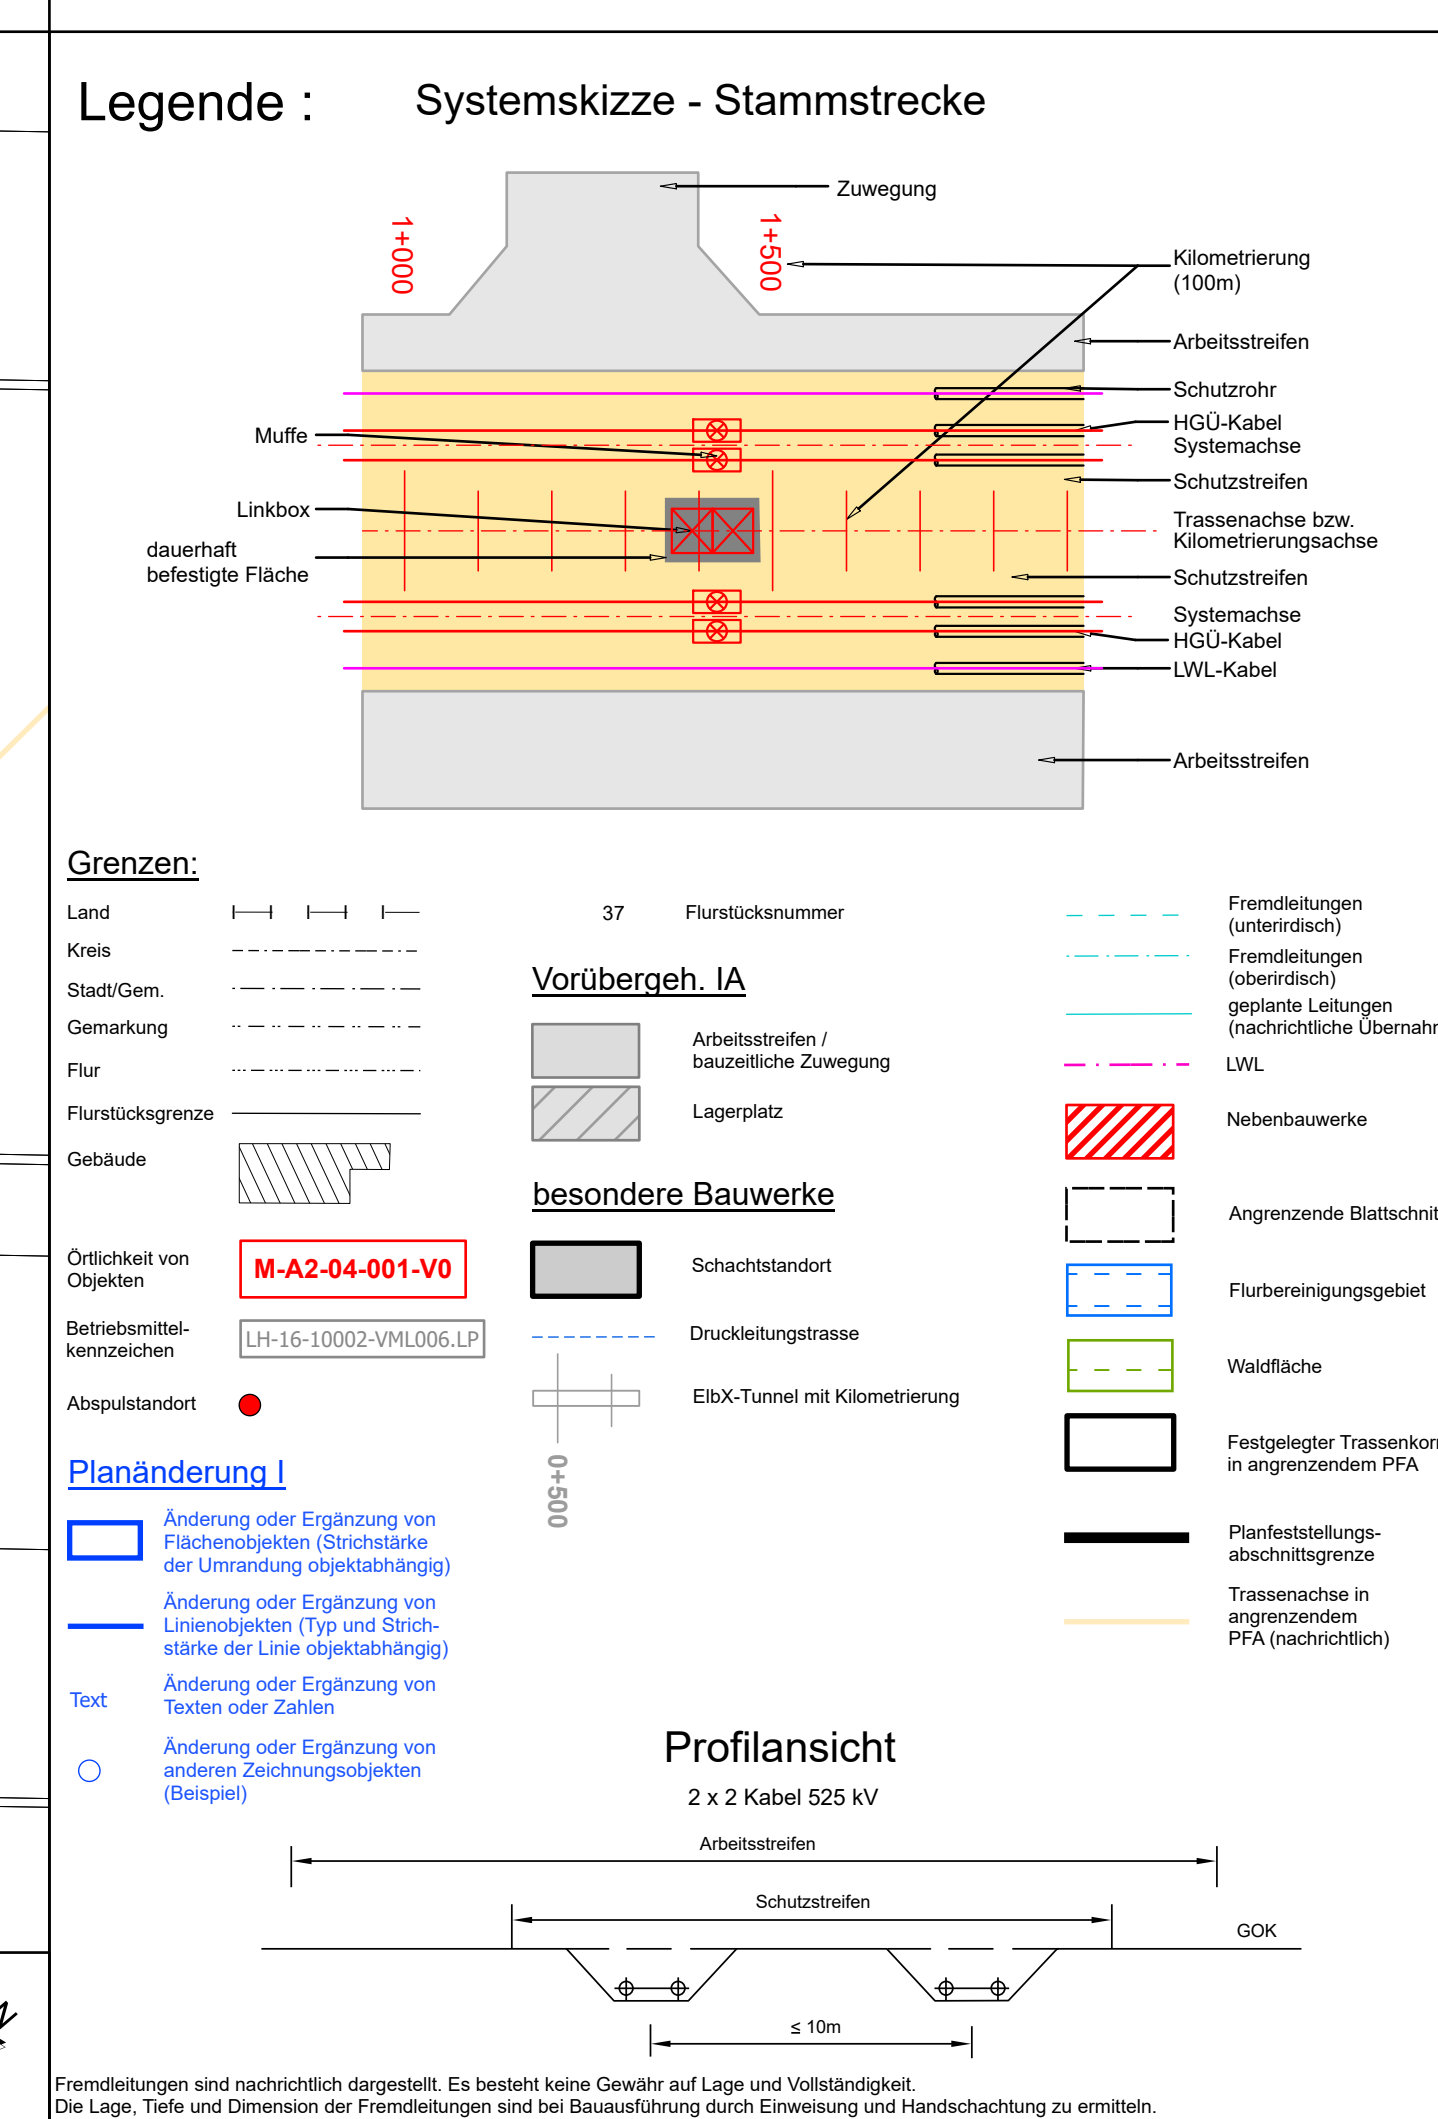


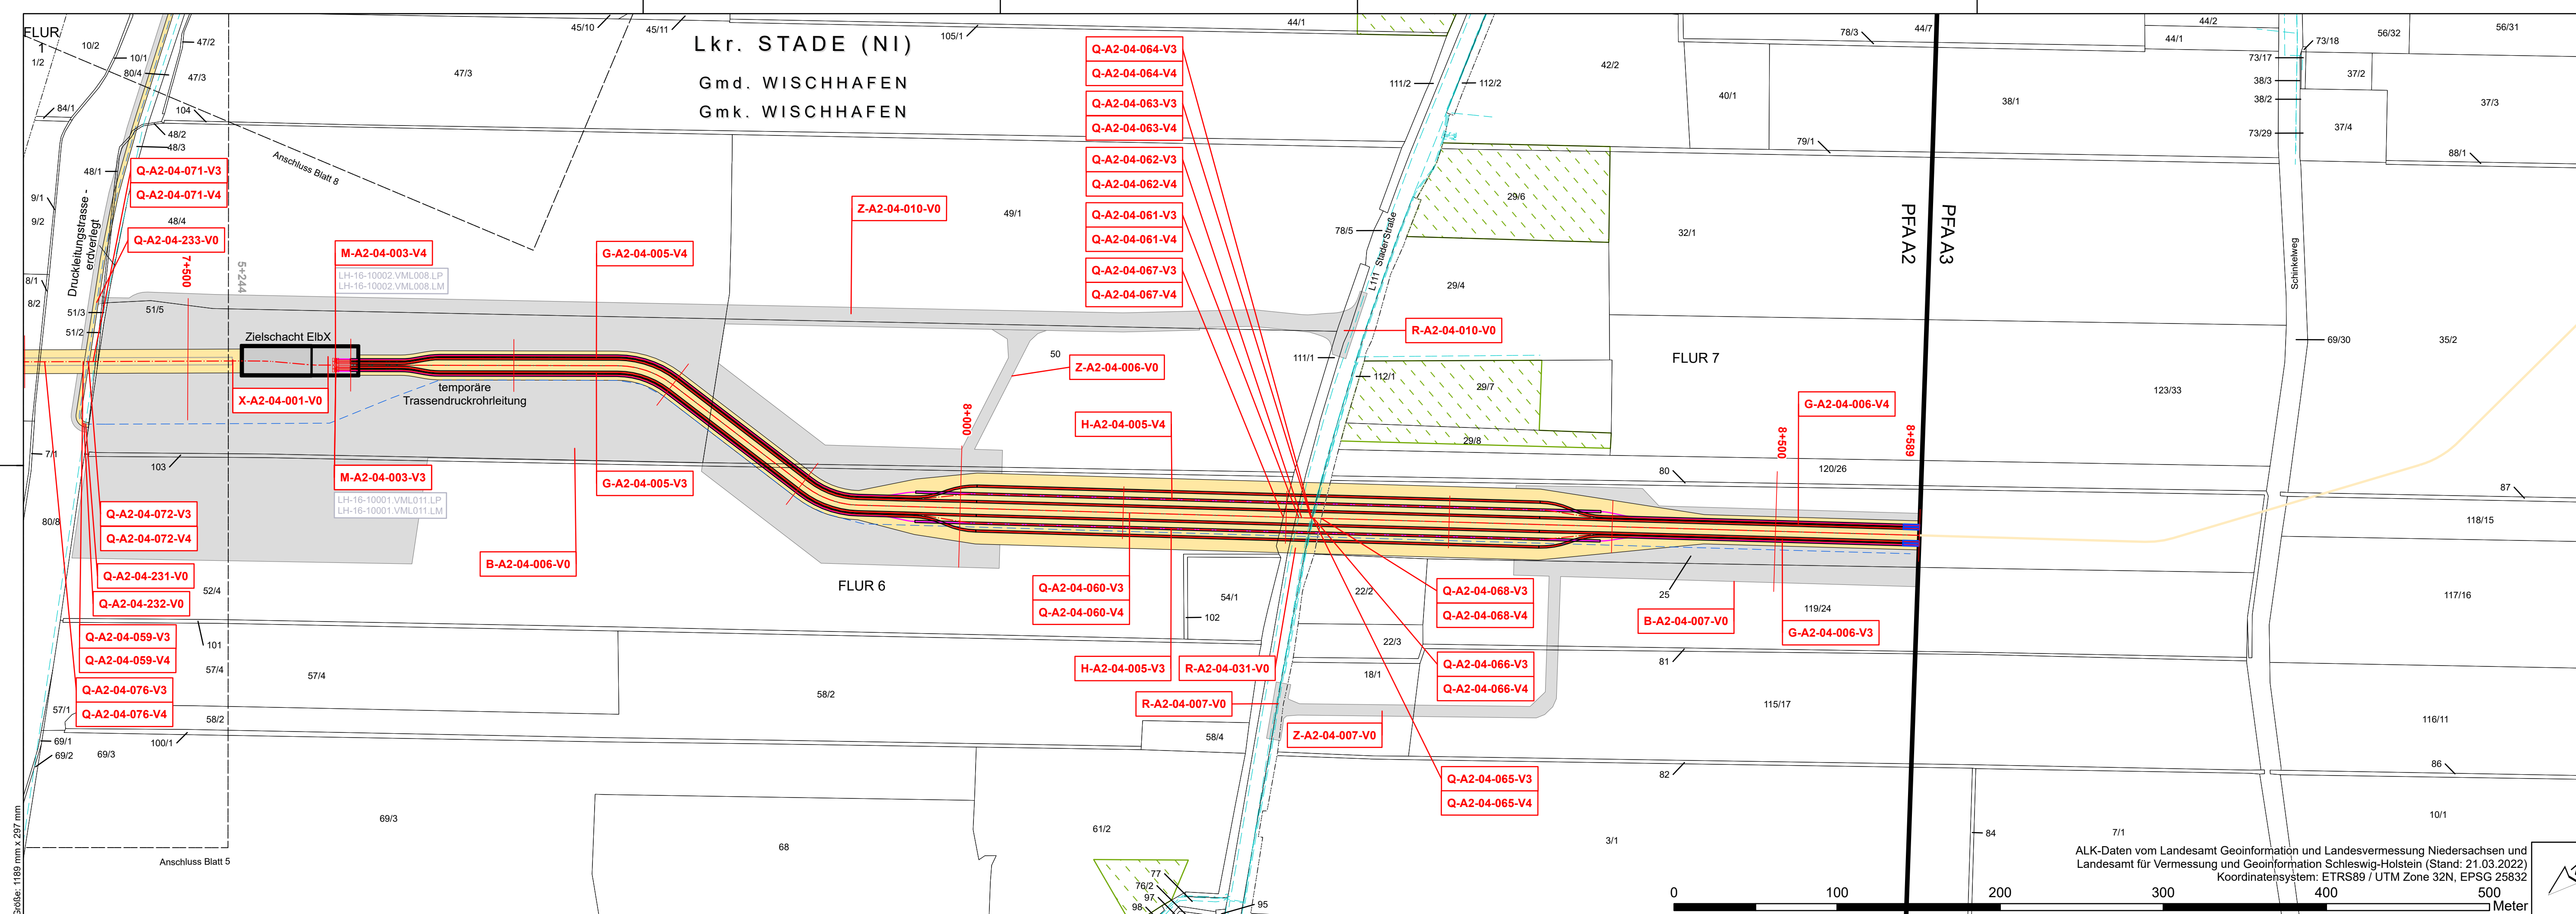


SuedLink

BBPIG-Vorhaben 3, HGÜ-Verbindung Brunsbüttel - Großgartach
BBPIG-Vorhaben 4, HGÜ-Verbindung Wilster - Bergrheinfeld/West
Leitung-Nr.: LH-16-10001 / LH-16-10002

Planfeststellungsabschnitt A2

Teil C06

Anlage 01
Lageplan

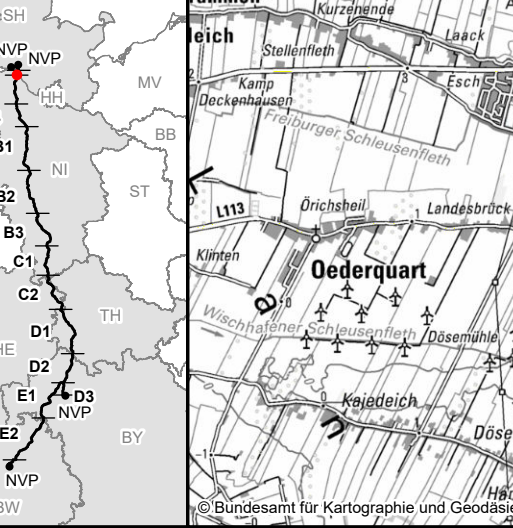

Übersichtskarte: 1:100.000

Blatt 3

Blatt 4

Blatt 5

Blatt 8^k

Blatt 9

Blomesche

Wildnis

GLÜCKSTADT

Rhinplate

Kraut

Revisionsliste				
Rev	Datum	Ursache	Erstellt	Geprüft
03	31.03.2026	PLANÄNDERUNG I	AbeBud	ZwiTob
02	11.05.2023	Deckblatt II	BehNel	KerMic
01	27.01.2023	Deckblatt I	BehNel	KerMic
00	28.06.2022	Unterlage nach § 21 NABEG	Behrens	Kerndter
		Ausgabe	Erstellt	Geprüft

Planfeststellung

Vorhabenträger: ©
TenneT TSO GmbH
Beckerstraße 70
95448 Bayreuth

Datum: 31.03.2026

i. V. Kay Anders

i. V. Gunnar Spengel

Auftragnehmer:
ILF Beratende Ingenieure GmbH
Weimer-Eckert-Str. 7
81829 München

i. A. Franz Steininger

i. V. Stefan Bruchmann

Planfeststellungsbehörde:



tennet

PLANÄNDERUNG I

Blatt-Nr.: 6	Maßstab:	1:2.000
km: 7+401 - 8+589	Einheit:	[m]

PSP/WBS: SL.PN.TS.RP.P1.GP.A2.PU.TC

Vertraulichkeitsklasse: C1 - Public Information

Dok.-Kennz.: ObjektKennzeichen

PFA A2

- DCC - Dokumentenanzahlnummer

- C.CB.D00164 - A100-ILF-002152-MA-DE