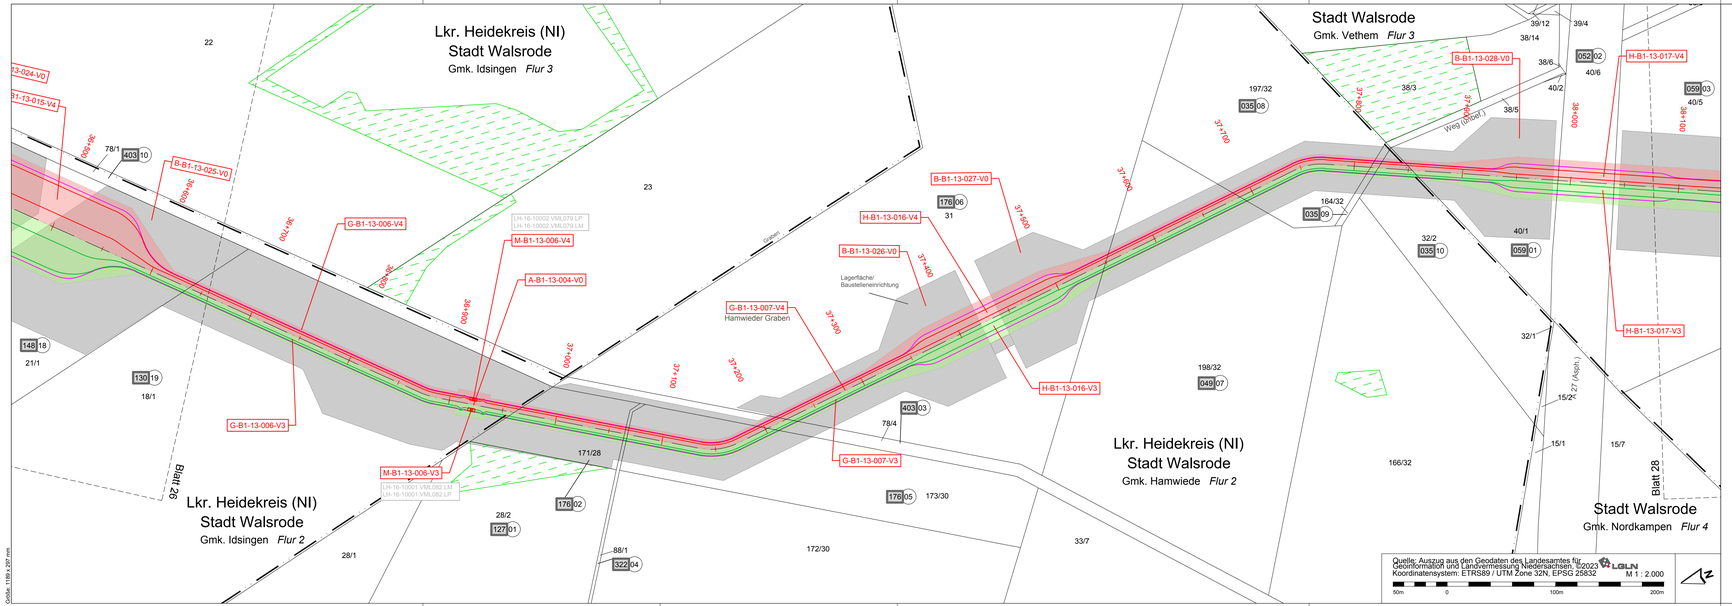


Größe: 1189 x 297 mm

## Dauerhafte Flächeninanspruchnahme

- Erwerbsfläche Vorhaben 3
- Erwerbsfläche Vorhaben 4
- dauerhafte Zuwegung Vorhaben 3 und 4

## Vorübergehende Flächeninanspruchnahme

- Arbeitsstreifen / bauzeitliche Zuwegung
- Kompensationsflächen Vorhaben 3
- Kompensationsflächen Vorhaben 4

## Dienstbarkeit

- Fläche Dienstbarkeit Vorhaben 3
- Fläche Dienstbarkeit Vorhaben 4
- Kompensationsflächen Vorhaben 3
- Kompensationsflächen Vorhaben 4
- Linkbox Vorhaben 3
- Linkbox Vorhaben 4
- Muffe Vorhaben 3 / Vorhaben 4
- Festgelegter Trassenkorridor

## Verwaltung:

- Land
- Kreis
- Stadt/Gem.
- Gemarkung
- Flur
- Flurstücksgrenze
- Gebäude
- Angrenzende Blattschnitte
- Flurbereinigungsgebiet
- Waldfläche

LH-16-10001 VML000 LP — Betriebsmittelkennzeichen

## Betroffenes Flurstück

001 — Eigentümer Schlüsselnummer / Eigentümer ID

05 — Flurstücks-Ordnungsnummer

37 / 37 — Flurstücksnummer / Flurstücksnummer Flurbereinigung

### Systemskizze - Stammstrecke

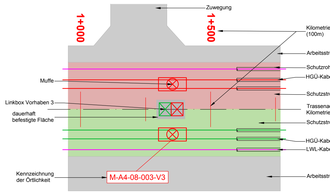


Eine Dokumentation zu den verwendeten Daten und Informationen erfolgt in Teil M.

# SuedLink

BBPIG-Vorhaben 3, HGÜ-Verbindung Brunsbüttel - Großgartach
BBPIG-Vorhaben 4, HGÜ-Verbindung Wilster - Bergrheinfeld/West
Leitung-Nr.: LH-16-10001 / LH-16-10002

## Planfeststellungsabschnitt B1
## Teil D03

Anlage 01
Rechtserwerbsplan

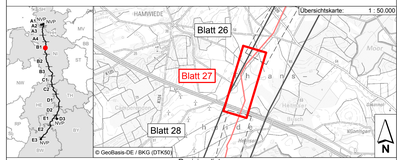


Revisionsliste

| Rev | Datum | Ausgabe | Erstellt | Geprüft | Freigegeben |
|---|---|---|---|---|---|
| 00 | 28.08.2023 | Unterlagen gem. § 21 NABEG | JaeBea | GehSeb | GebCyn |

Planfeststellung

Vorhabenträger: ©
TenneT TSO GmbH
Bernecker Straße 70
95448 Bayreuth

Datum: 28.08.2023

i.V. Corina Zech — i.V. Stefan Mirschel

Auftragnehmer:
Vössing Ingenieurgesellschaft mbH
Am Marstall 1A
30159 Hannover

i.V. Ralf Grunenberg-Jacobs

Planfeststellungsbehörde:

Festgestellt nach § 24 NABEG

Bonn, den 30.09.2025

Im Auftrag

Daniel Matz

Blatt-Nr.: 27 / 48 — Maßstab: 1 : 2.000

km: 36+500 - 38+100 — Einheit: [m]

| | | | |
|---|---|---|---|
| Ingenieurbiologie, Vermessung, Verkehrswasserbau | SL.PN.TS.RP.P2.GP.B1.PU.TD | Dok.-Kennz.: | Objektkennzeichen - DCC - Dokumentenzählnummer |
| | C1 - Public Information | | - L.LD.D00086 - A100-VIN-004332 |